


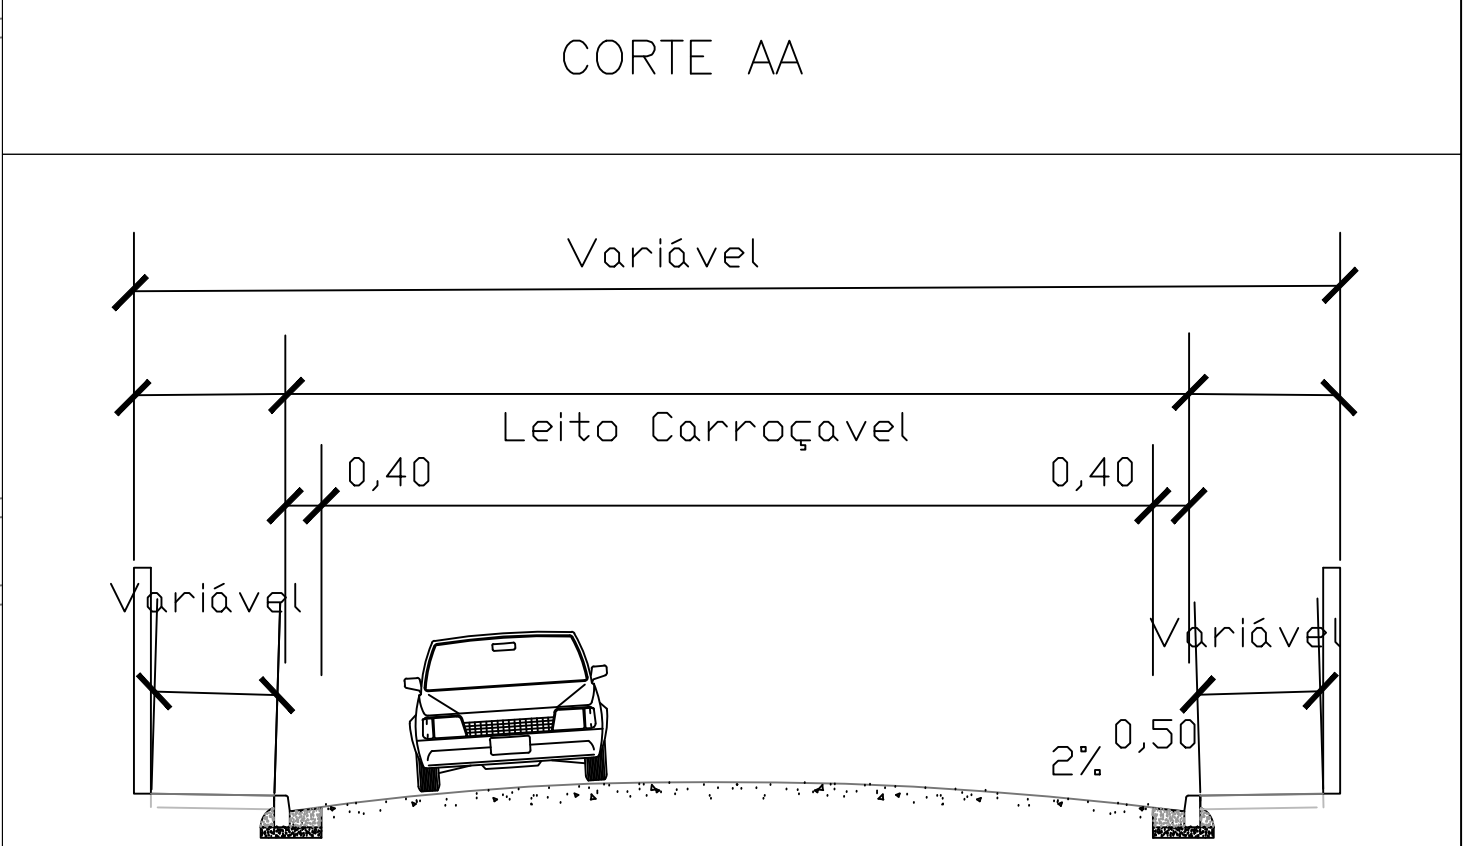
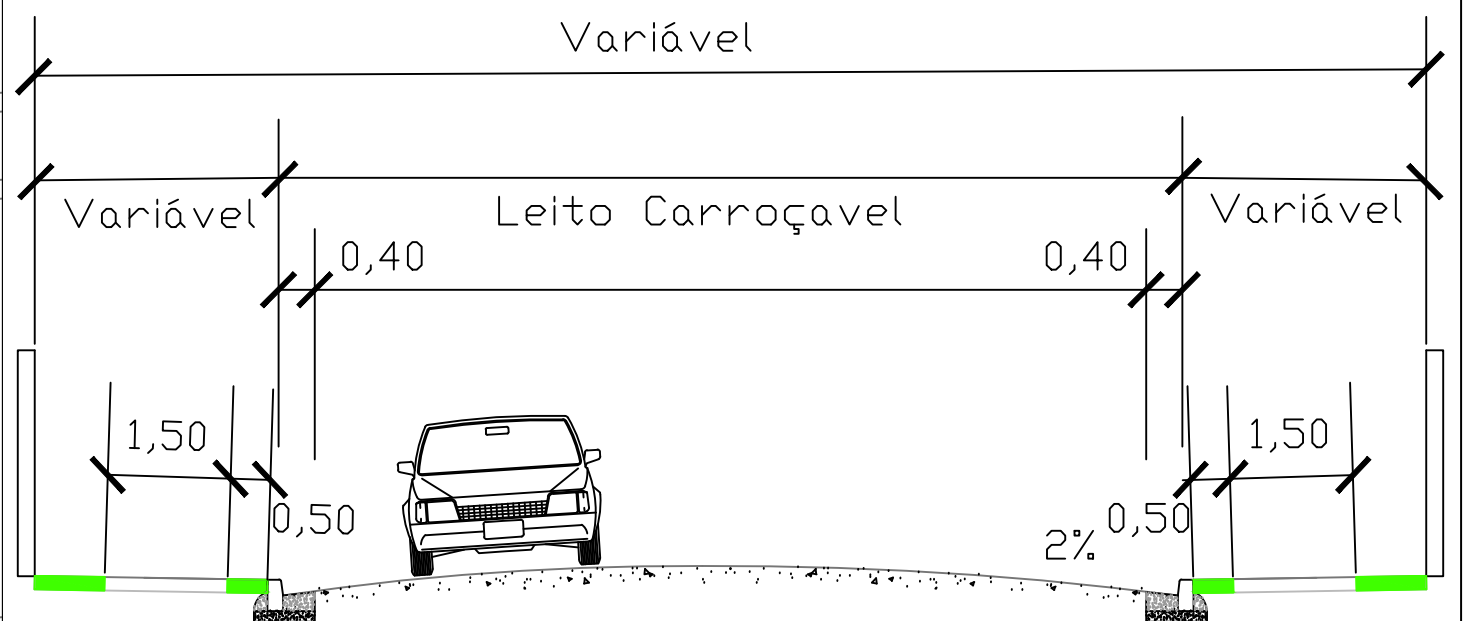


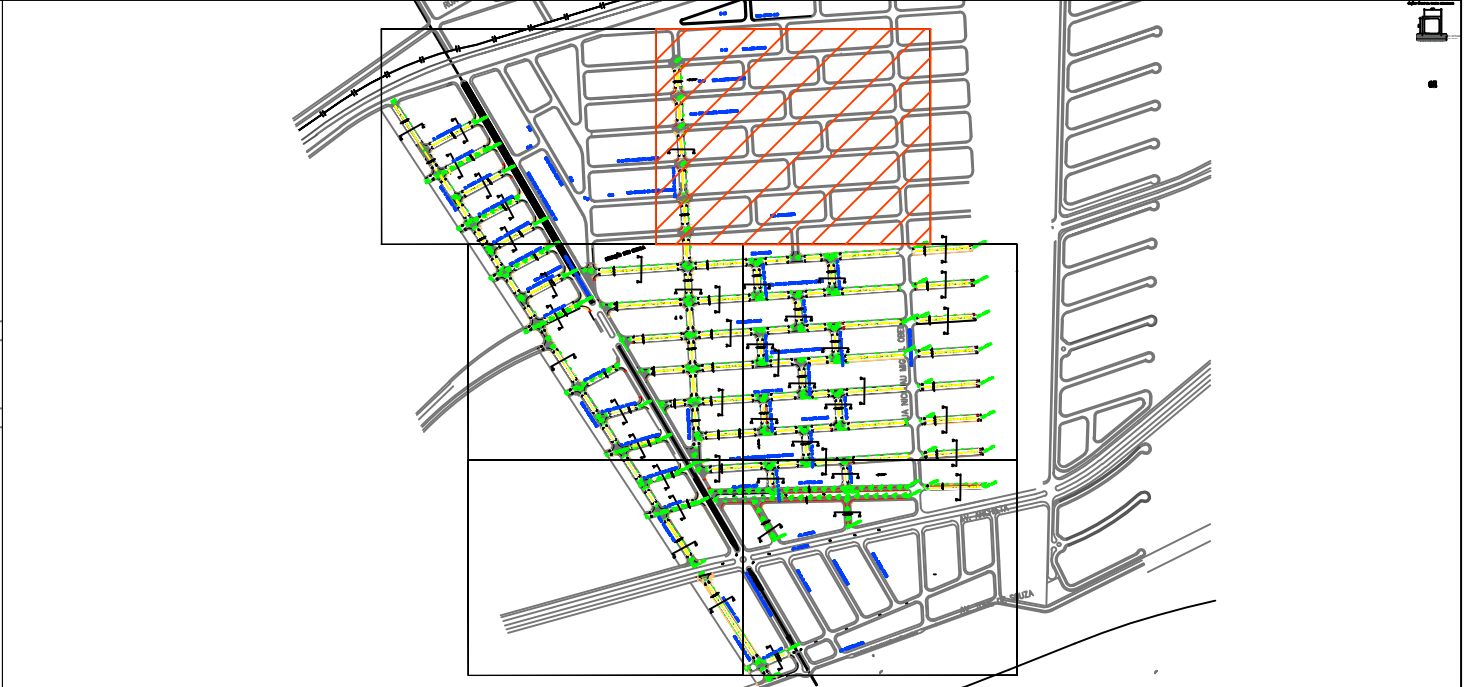

- LEGENDA
- Ruas à Pavimentar
 - Recapeamento
 - Calçada existente
 - Calçada à executar
 - Guia existente
 - Guia à executar
 - Sarjetão à executar

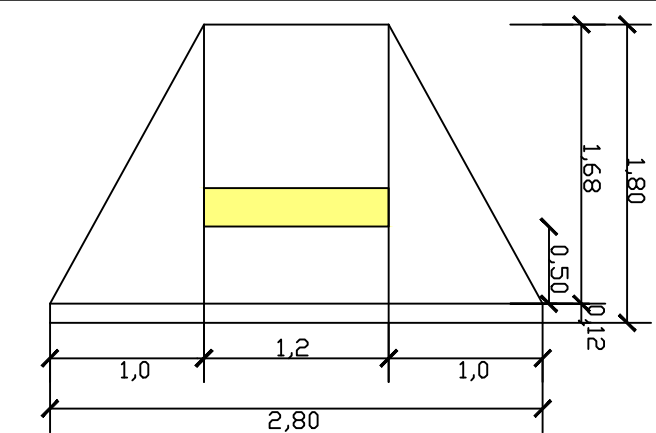


DETALHE DA GUIA REBAIXADA

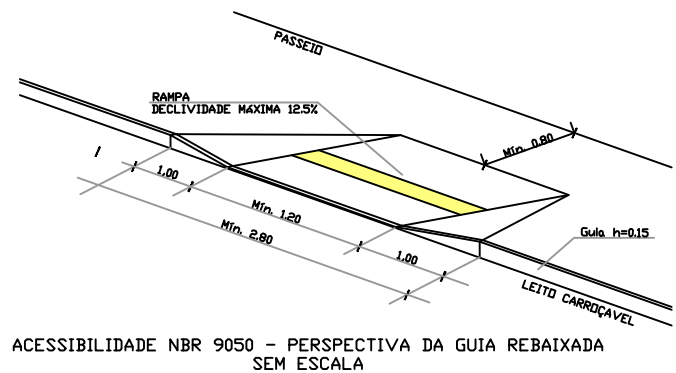


ACESSIBILIDADE NBR 9050 - PERSPECTIVA DA GUIA REBAIXADA SEM ESCALA

DETALHAMENTO CAMADAS DE ASFALTO – TIPO 2
SEM ESCALA

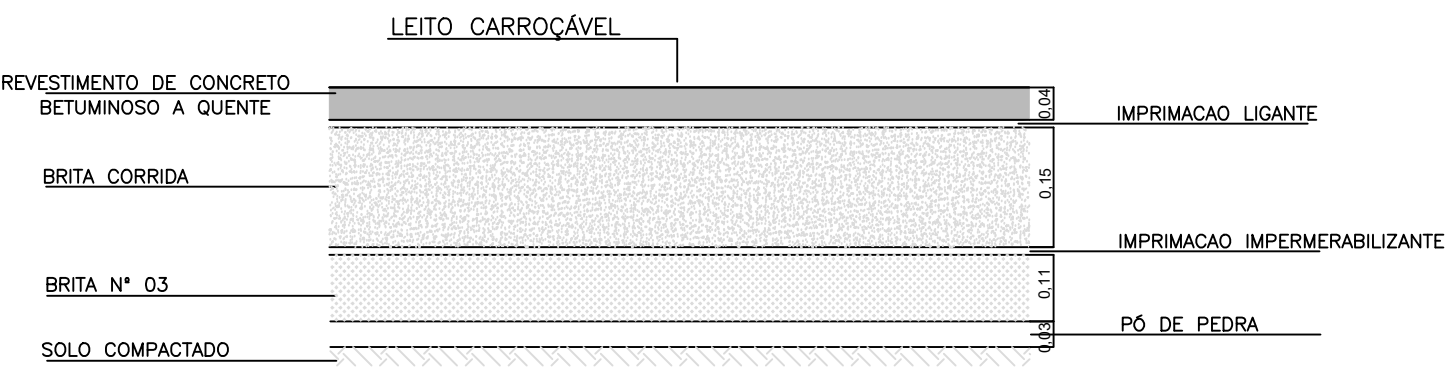

DETALHAMENTO CAMADAS DE ASFALTO – TIPO 1
SEM ESCALA

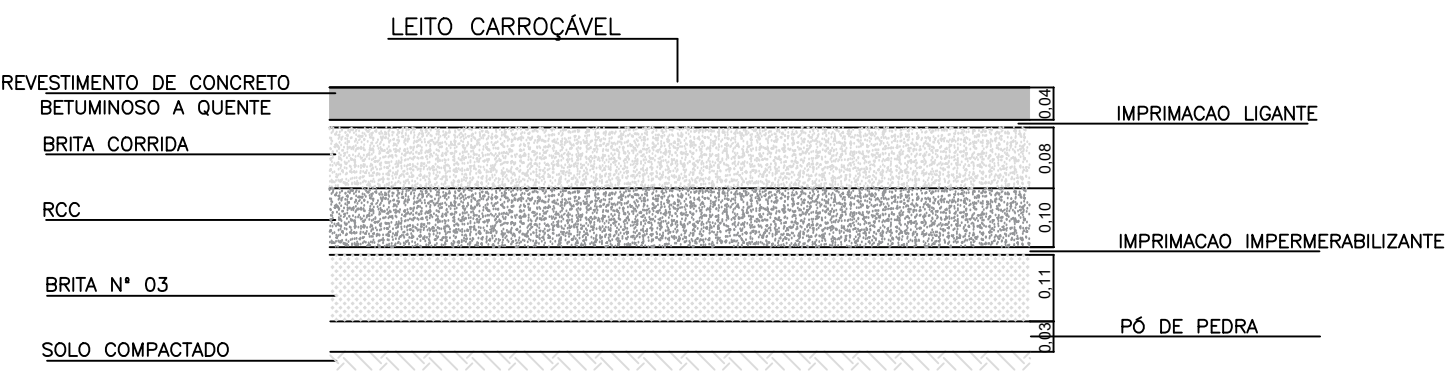



Bertioga
PREFEITURA DE
JUNTOS FAZEMOS MELHOR

OBJETO: PROJETO DE PAVIMENTAÇÃO E DRENAGEM – VISTA LINDA
LOCAL: BAIRRO VISTA LINDA
TÍTULO: PROJETO DE PAVIMENTAÇÃO

PROJETO N°
DESENHO N°
ESCALA 1:1000

DESENHISTA
TOPÓGRAFO
DATA 05/18 ABR/2022