

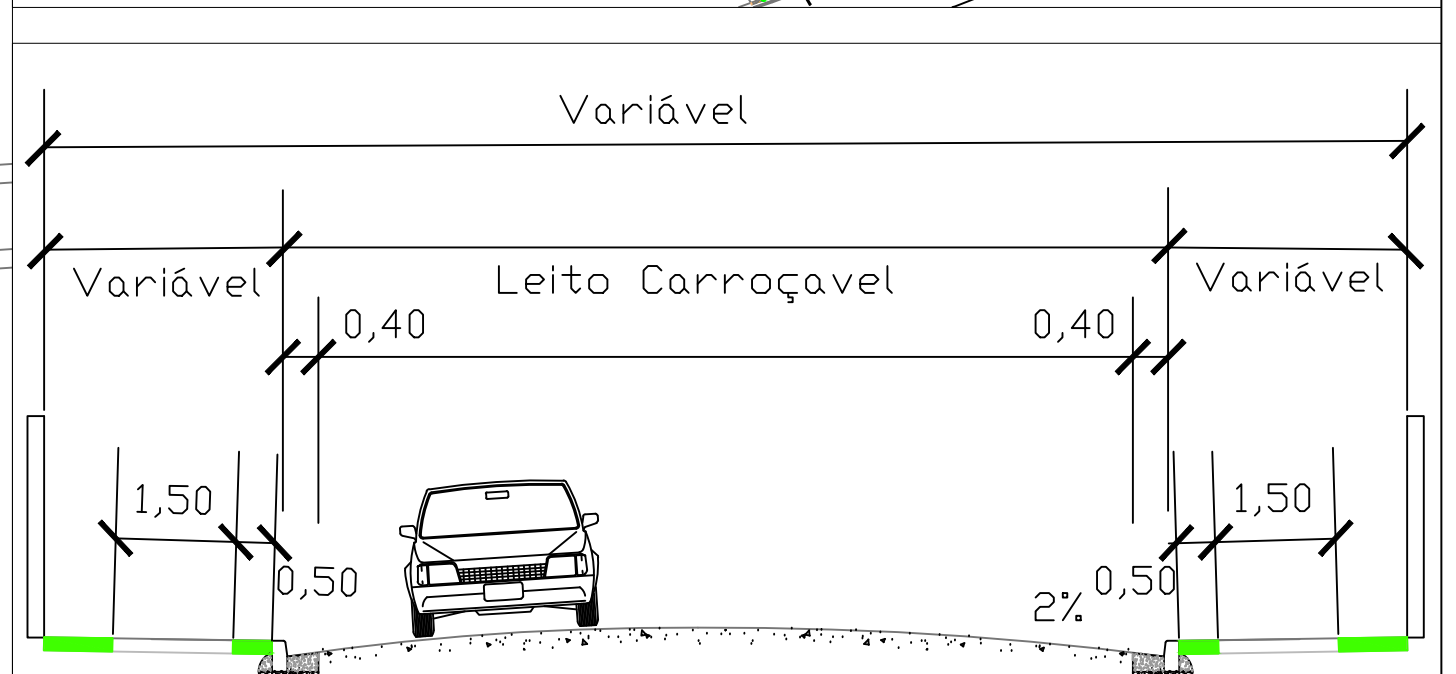
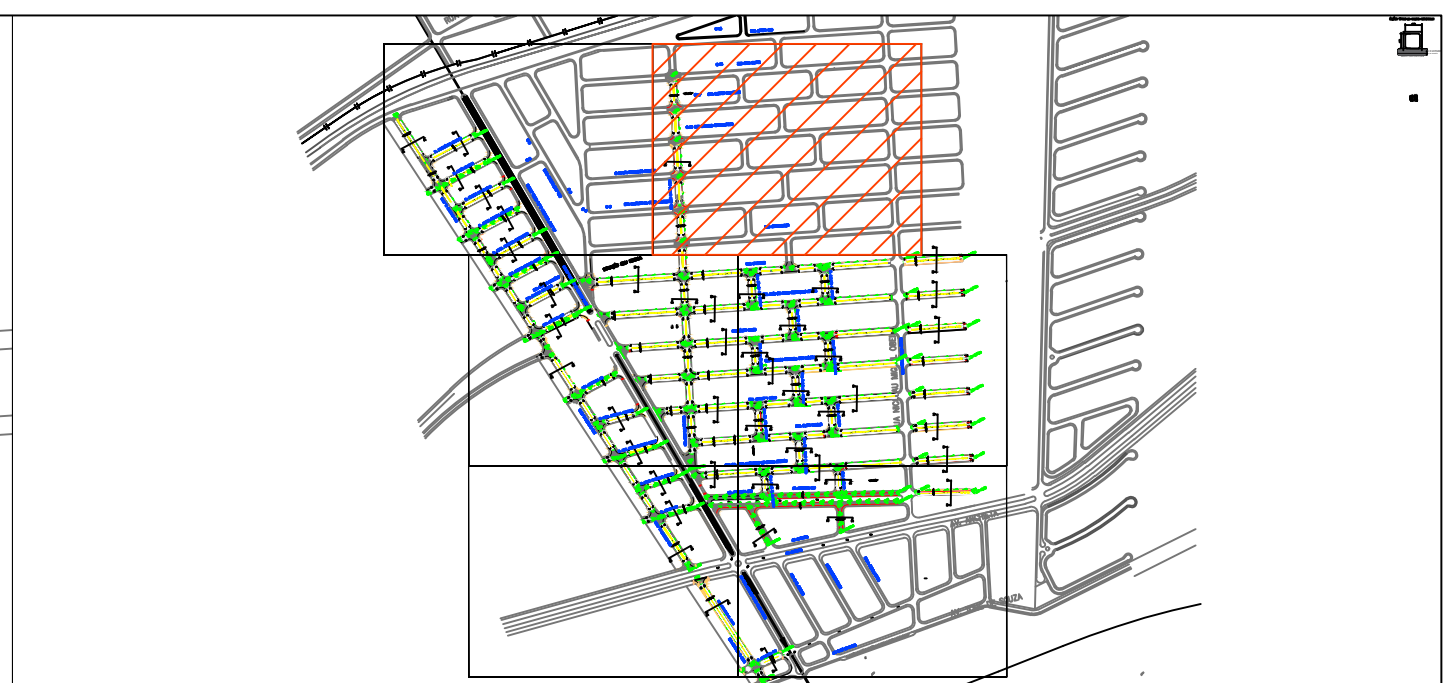


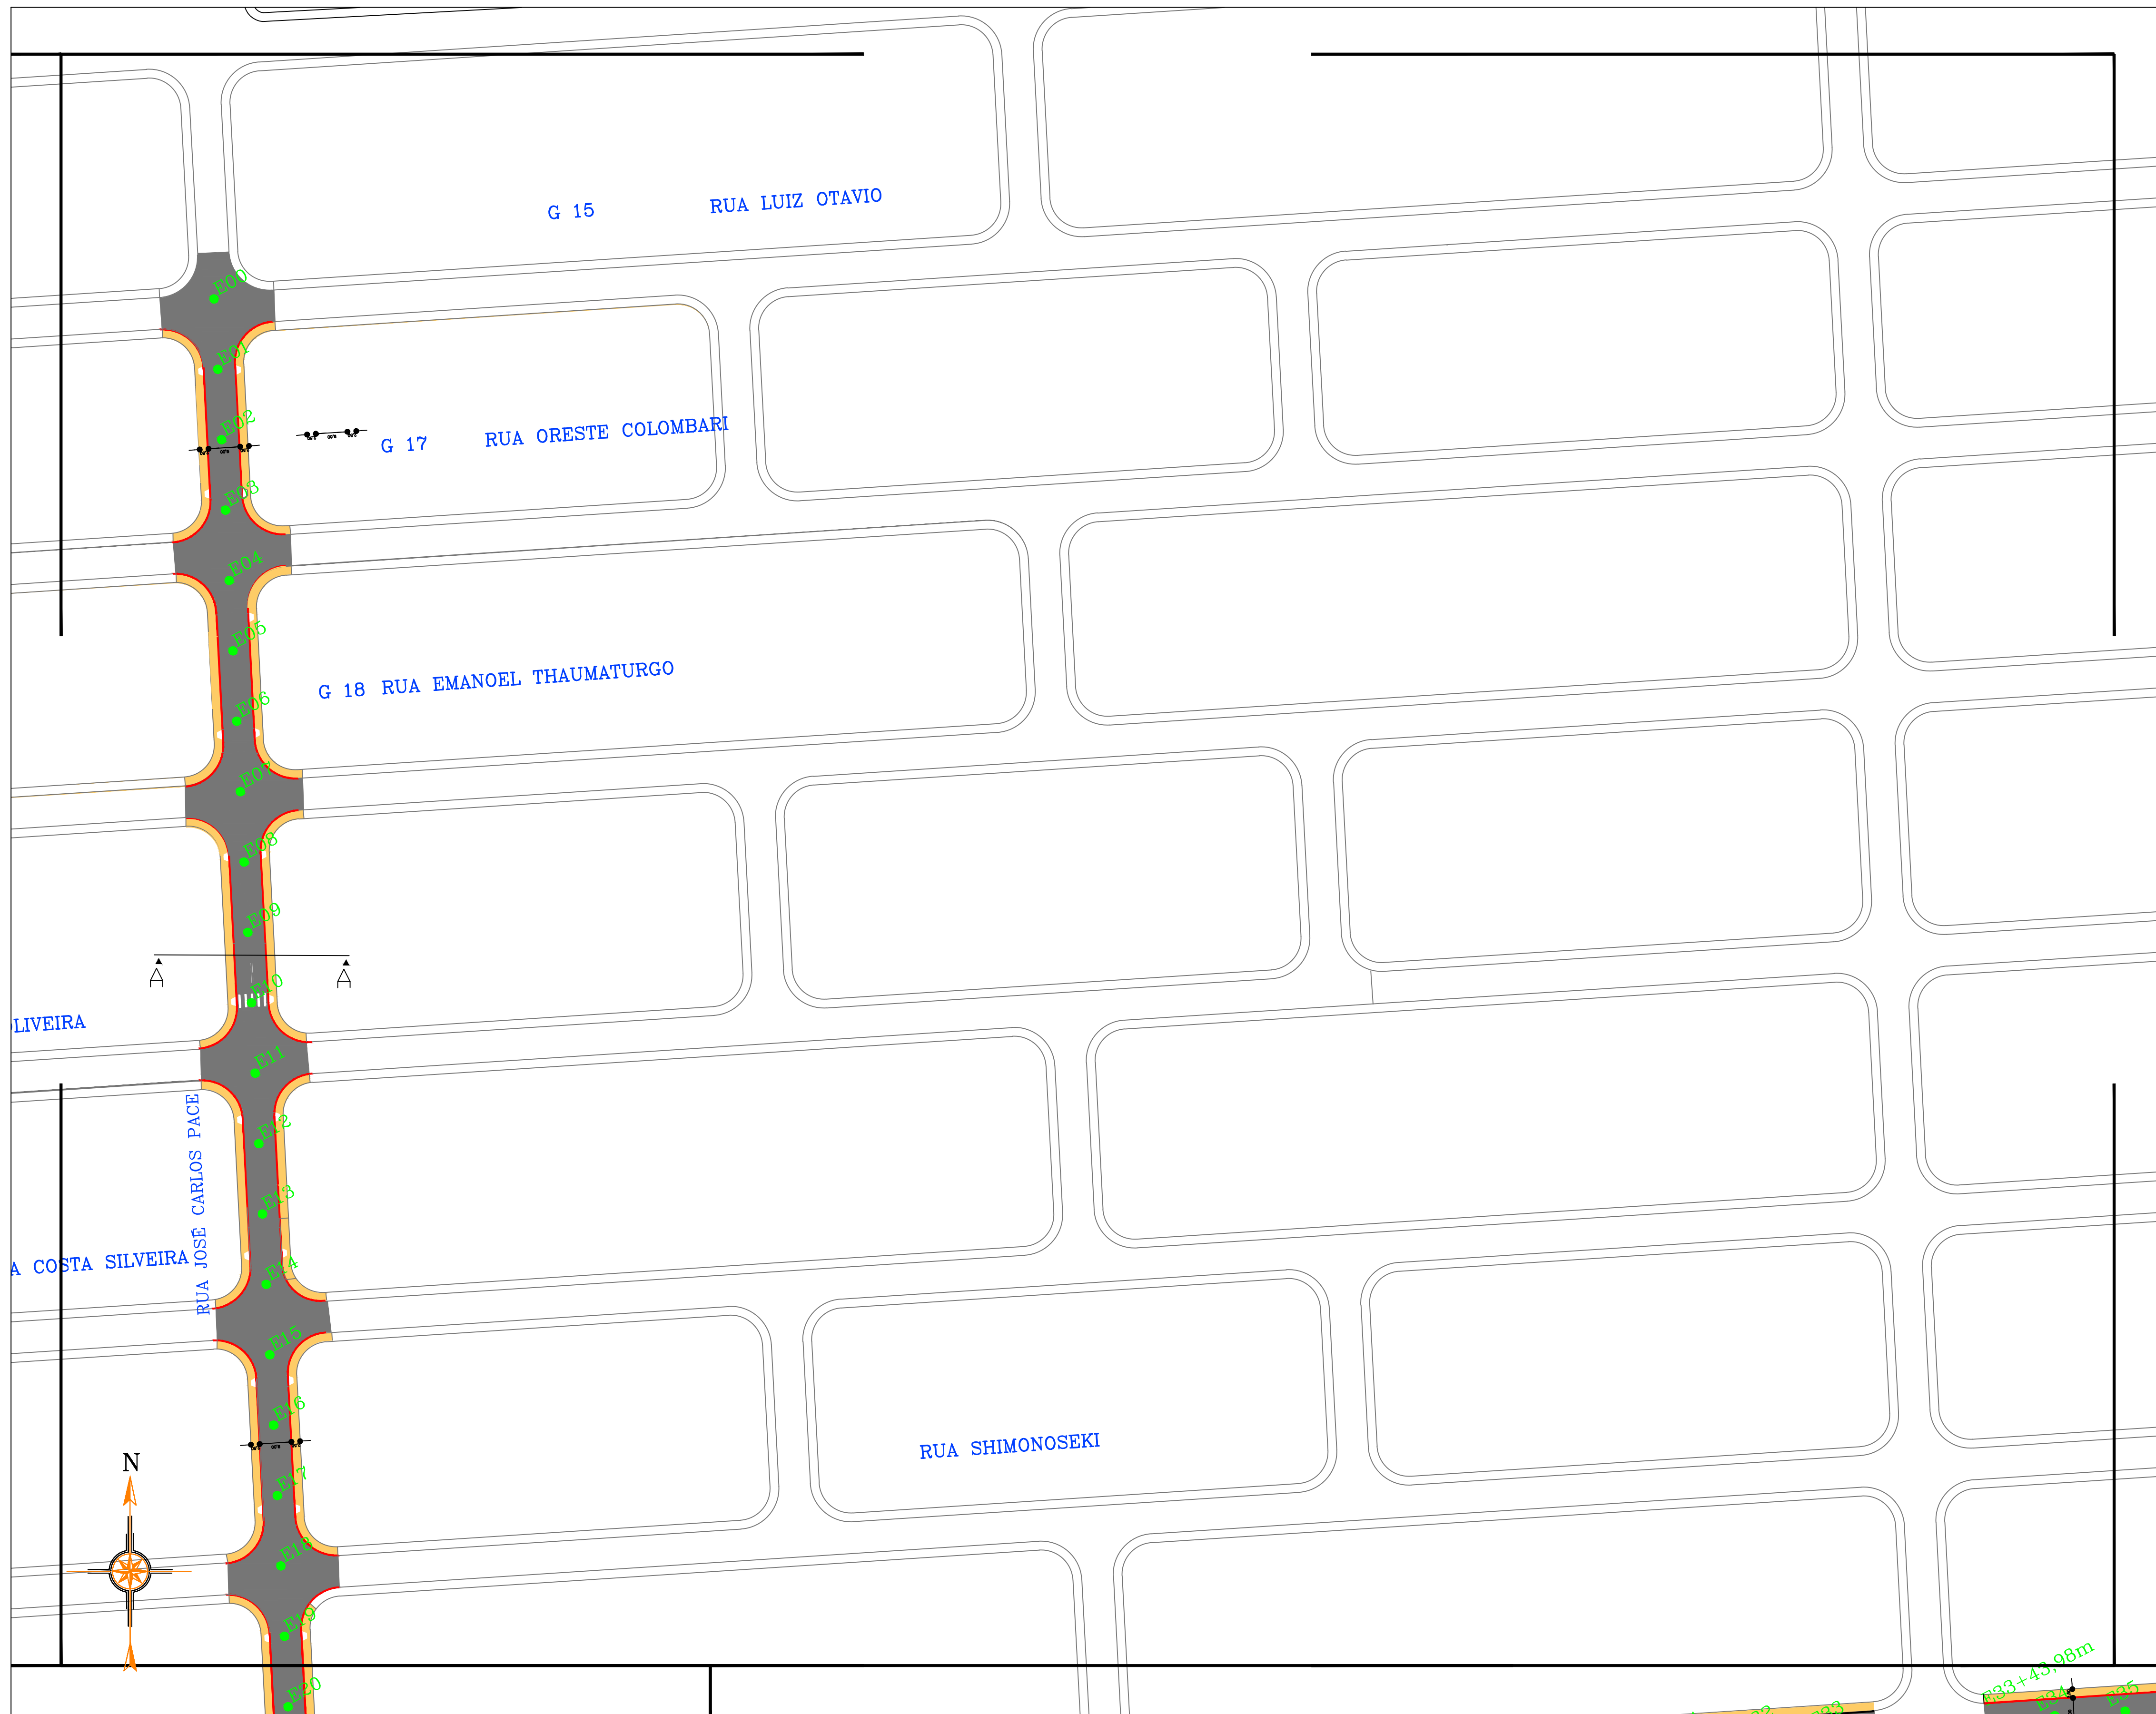




CORTE AA

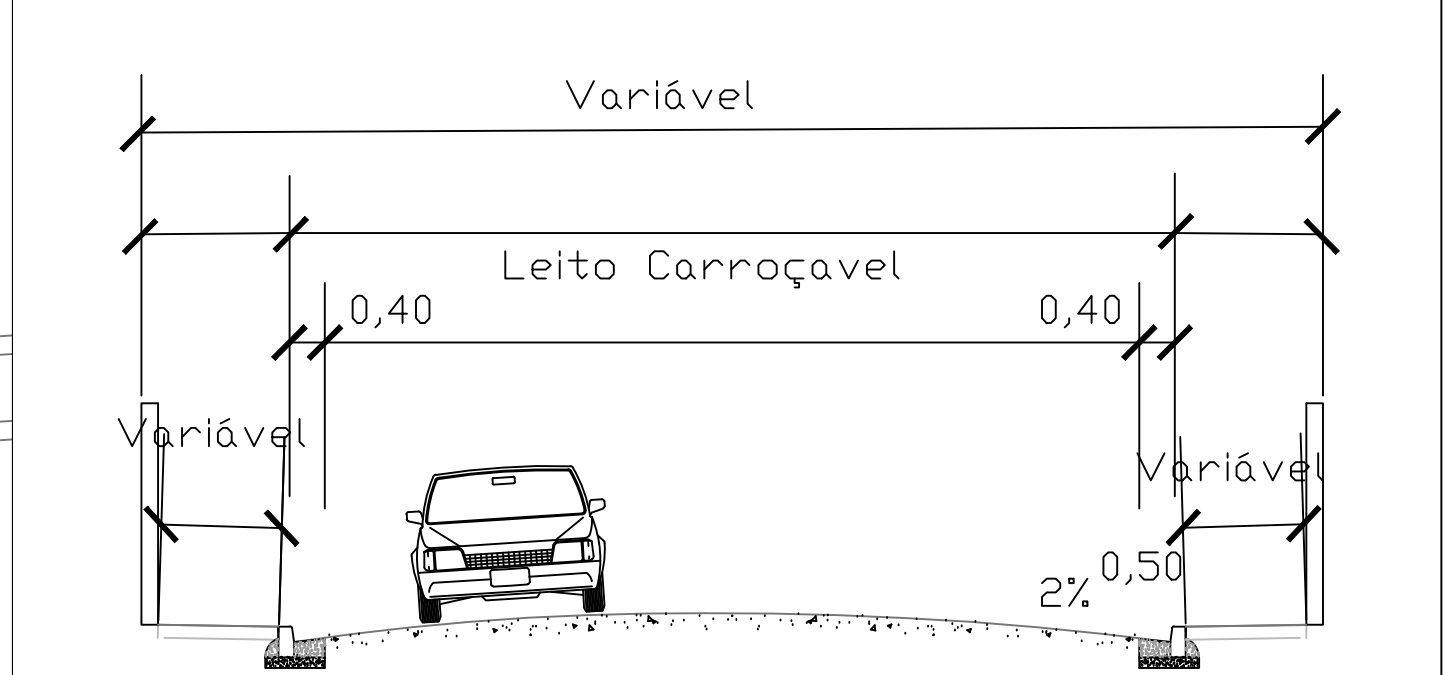

CORTE BB

LEGENDA

- Ruas à Pavimentar
- Recapeamento
- Calçada existente
- Calçada à executar
- Guia existente
- Guia à executar
- Sarjetão à executar

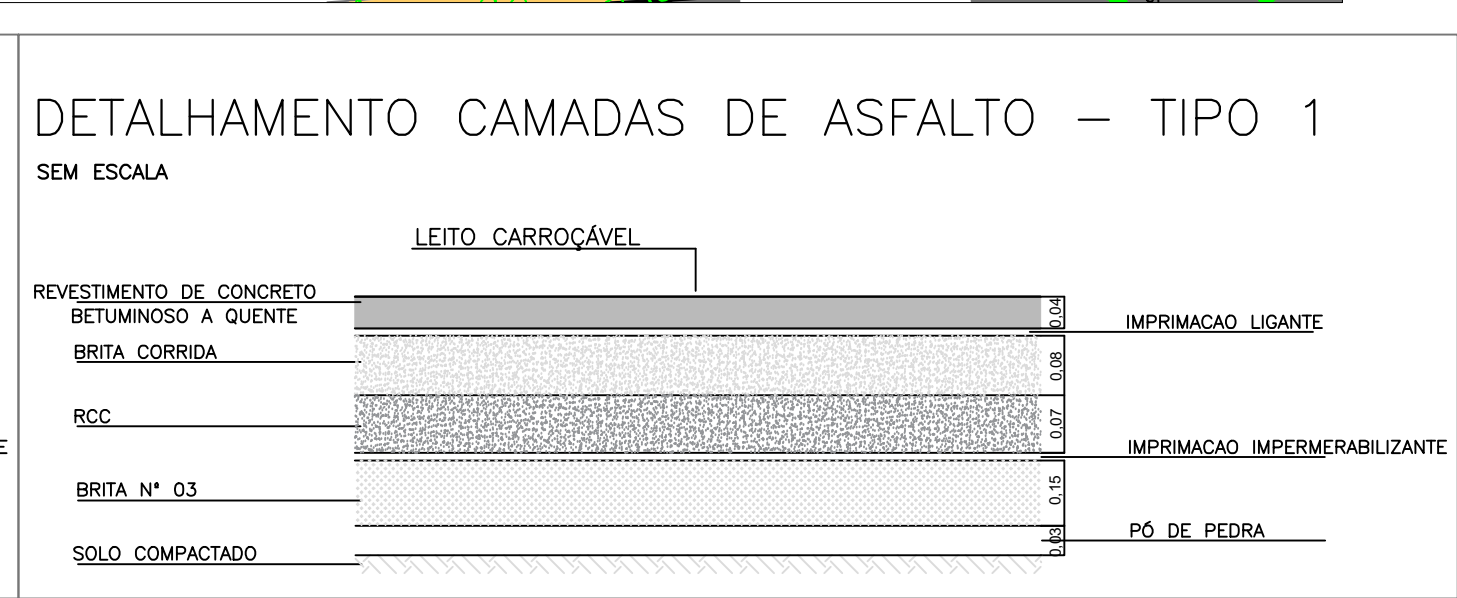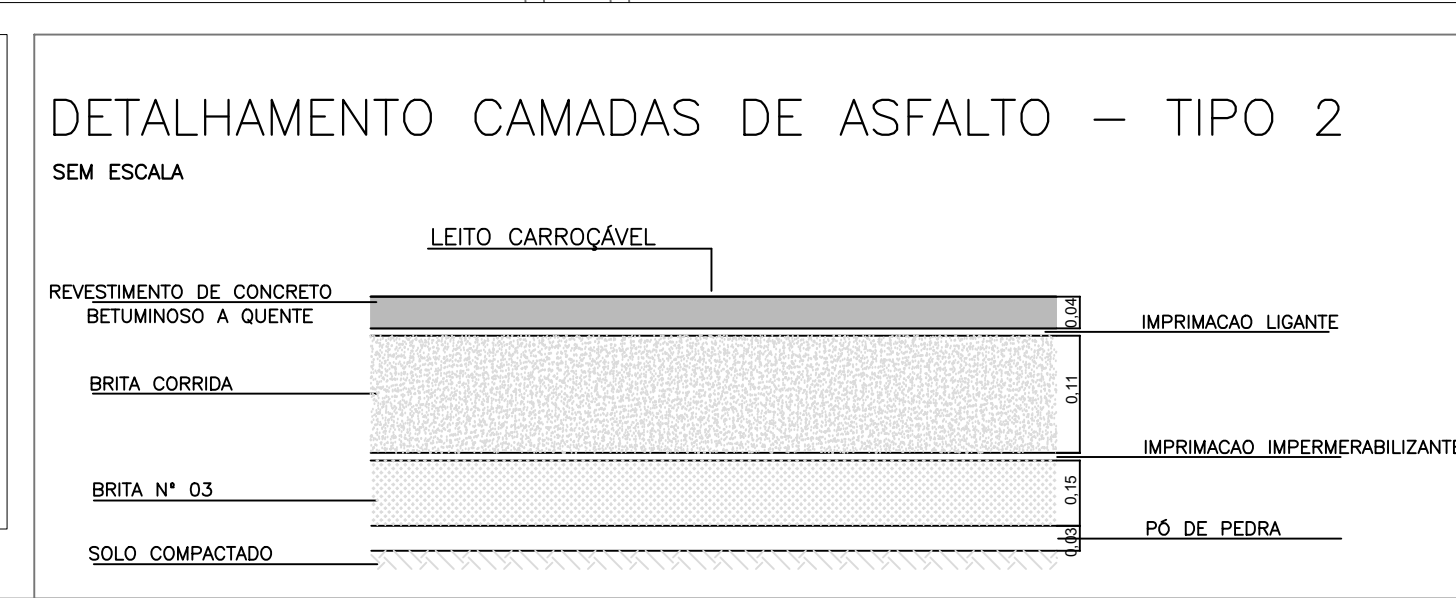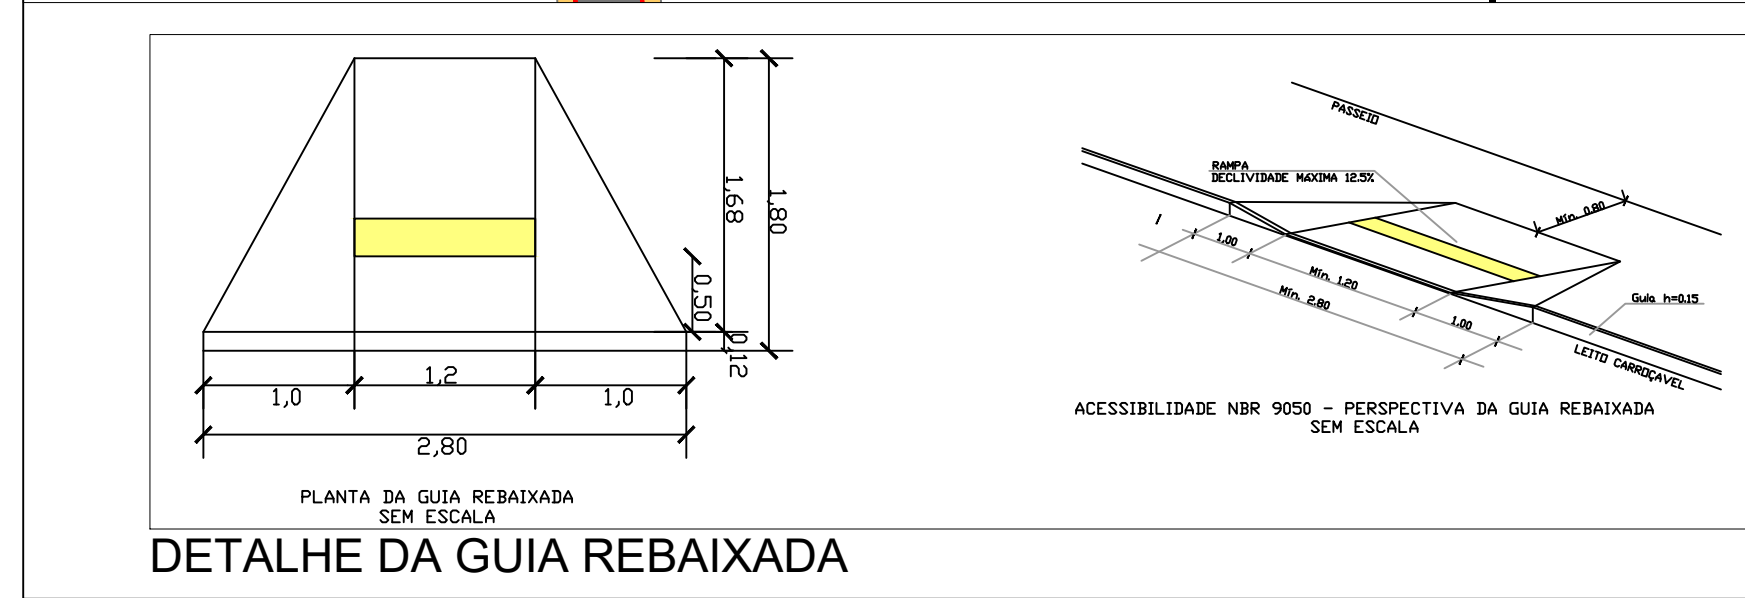

PREFEITURA DE Bertioga

OBJETO: PROJETO DE PAVIMENTAÇÃO E DRENAGEM – VISTA LINDA

LOCAL: BAIRRO VISTA LINDA

TÍTULO: PROJETO DE PAVIMENTAÇÃO

PROJETO N°

DESENHISTA

DESENHO N°

TOPÓGRAFO

ESCALA 1:1000

FOLHA 05/18

DATA ABR/2022