

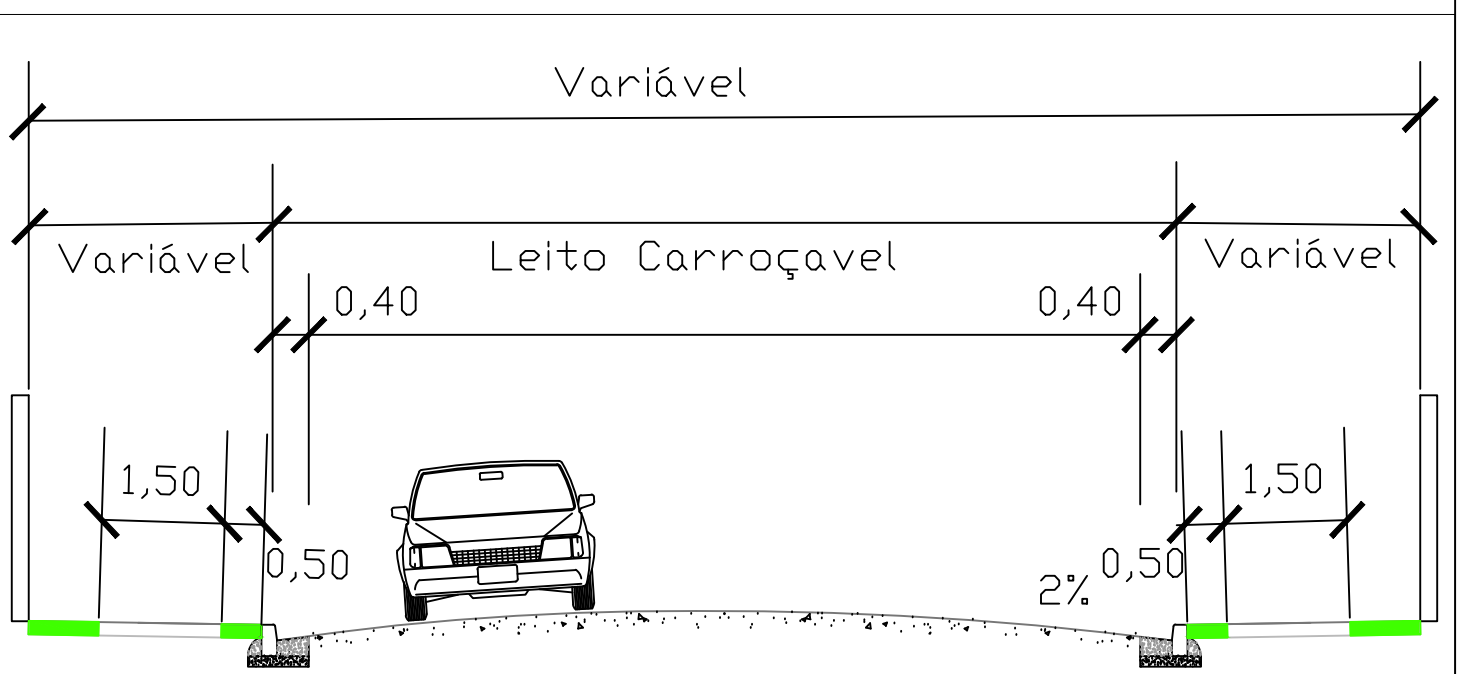


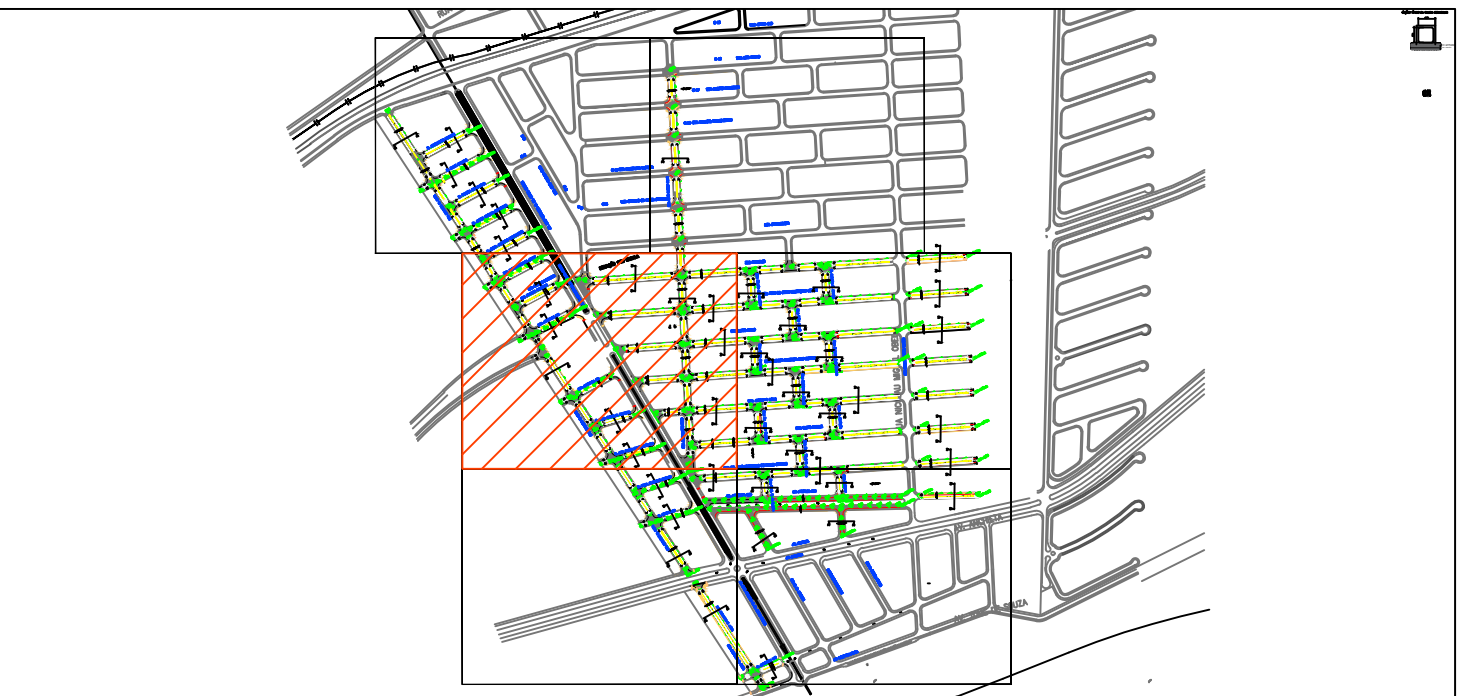


CORTE AA

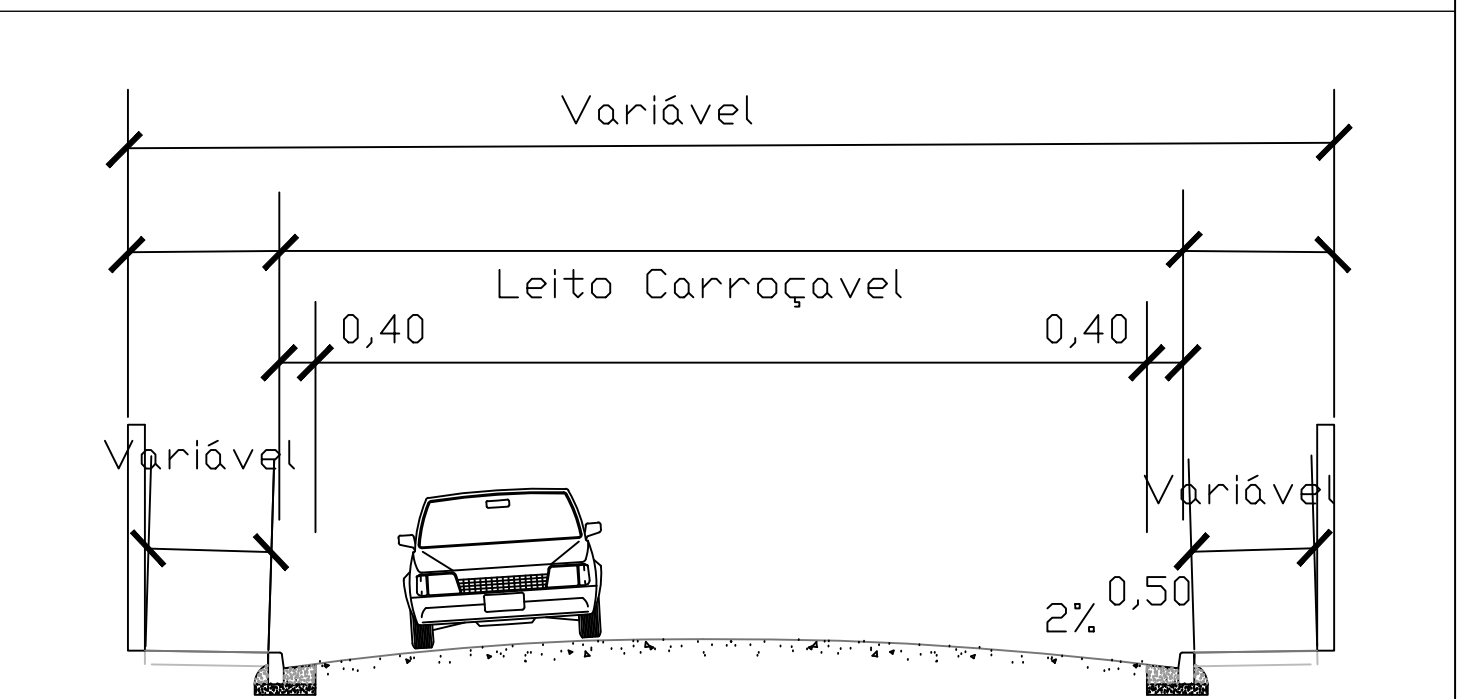


CORTE BB

LEGENDA

- Ruas à Pavimentar
- Recapeamento
- Calçada existente
- Calçada à executar
- Guia existente
- Guia à executar
- Sarjetão à executar

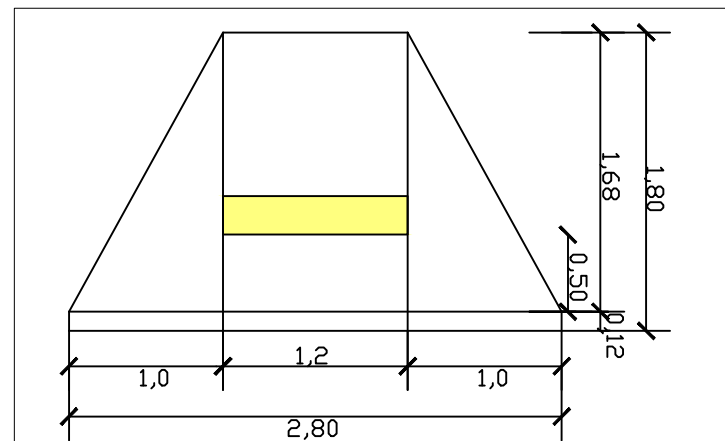


DETALHE DA GUIA REBAIXADA

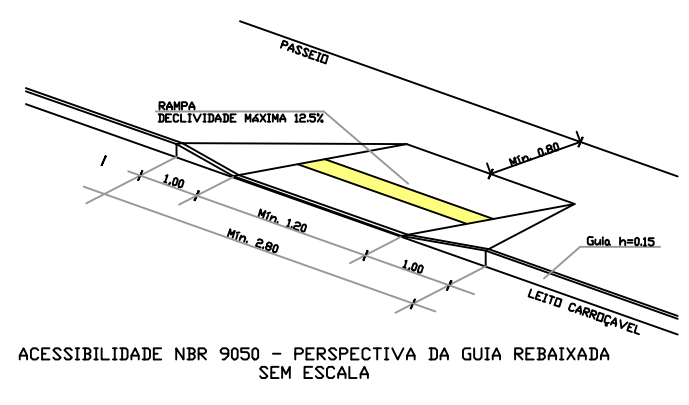

ACESSIBILIDADE NBR 9050 - PERSPECTIVA DA GUIA REBAIXADA SEM ESCALA


DETALHAMENTO CAMADAS DE ASFALTO - TIPO 2

SEM ESCALA

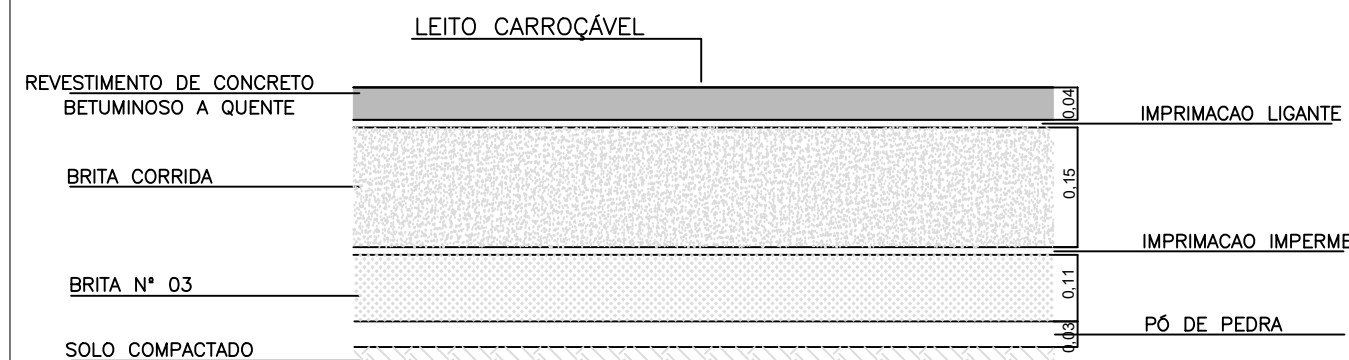

DETALHAMENTO CAMADAS DE ASFALTO - TIPO 1

SEM ESCALA

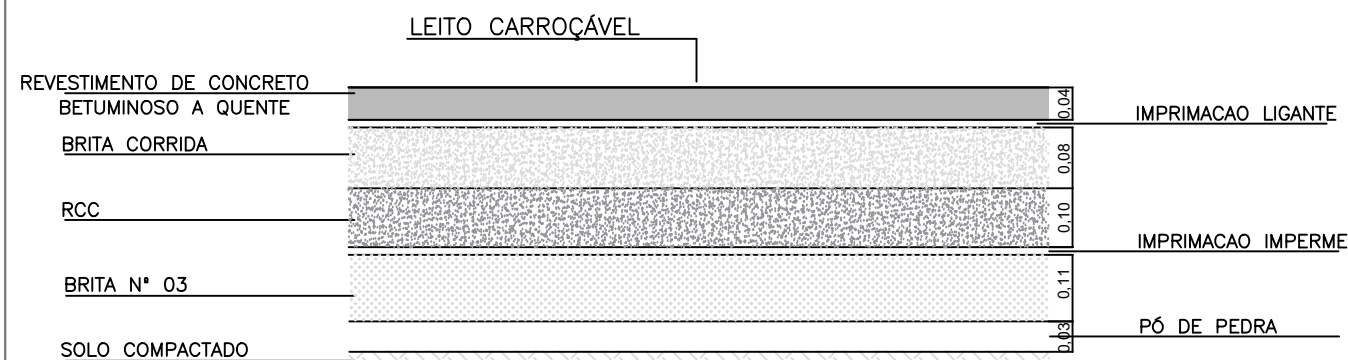

PREFEITURA DE
Bertioga
JUNTOS FAZEMOS MELHOR

OBJETO: PROJETO DE PAVIMENTAÇÃO E DRENAGEM - VISTA LINDA
LOCAL: BAIRRO VISTA LINDA
TÍTULO: PROJETO DE PAVIMENTAÇÃO

PROJETO N°	DESENHISTA
DESENHO N°	TOPÓGRAFO
ESCALA	FOLHA DATA
1:1000	06/18 ABR/2022