


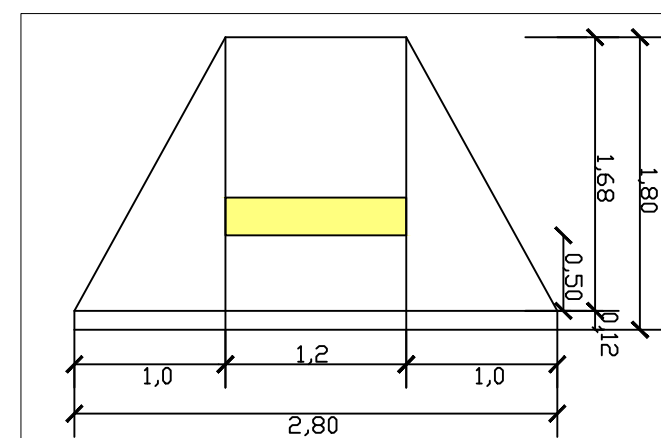
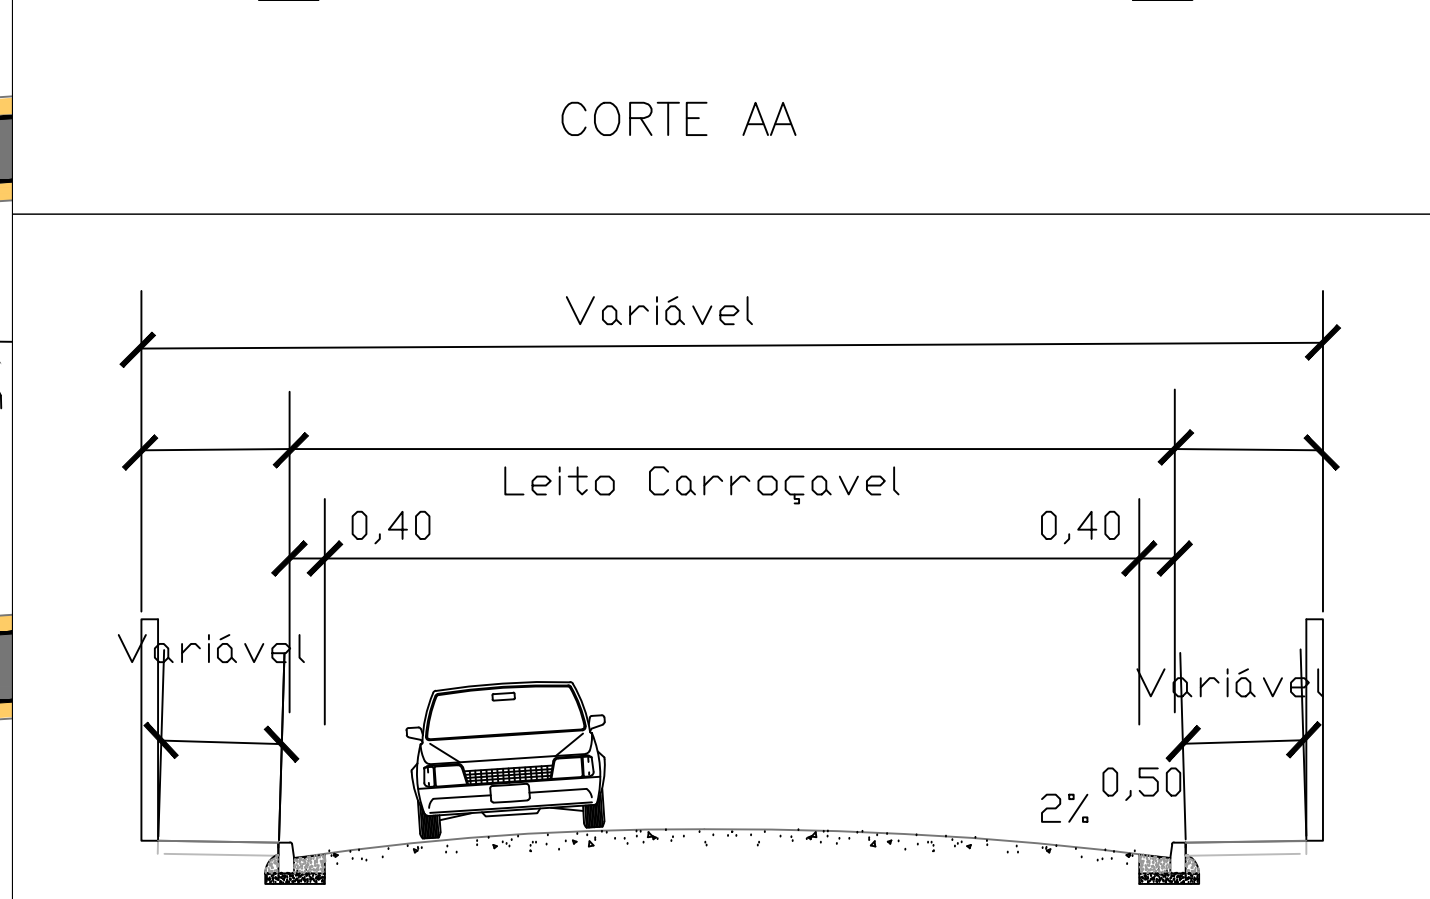
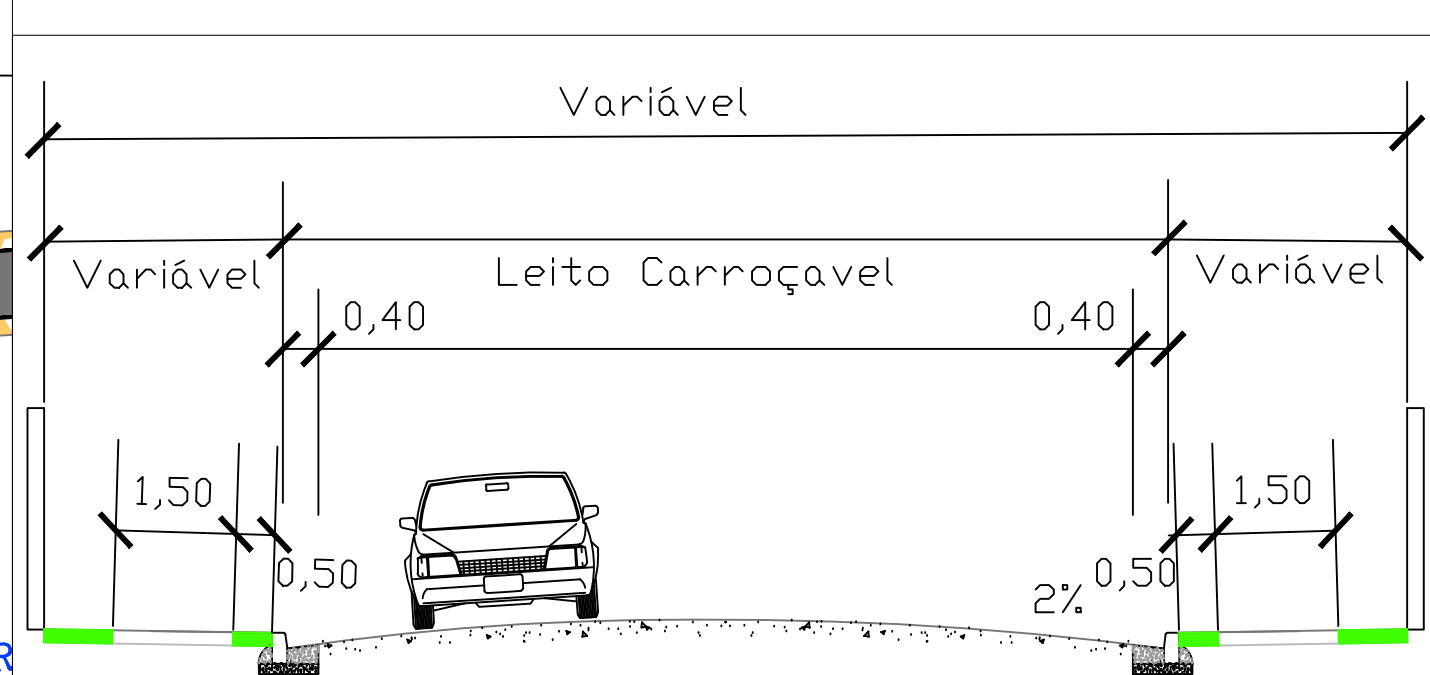


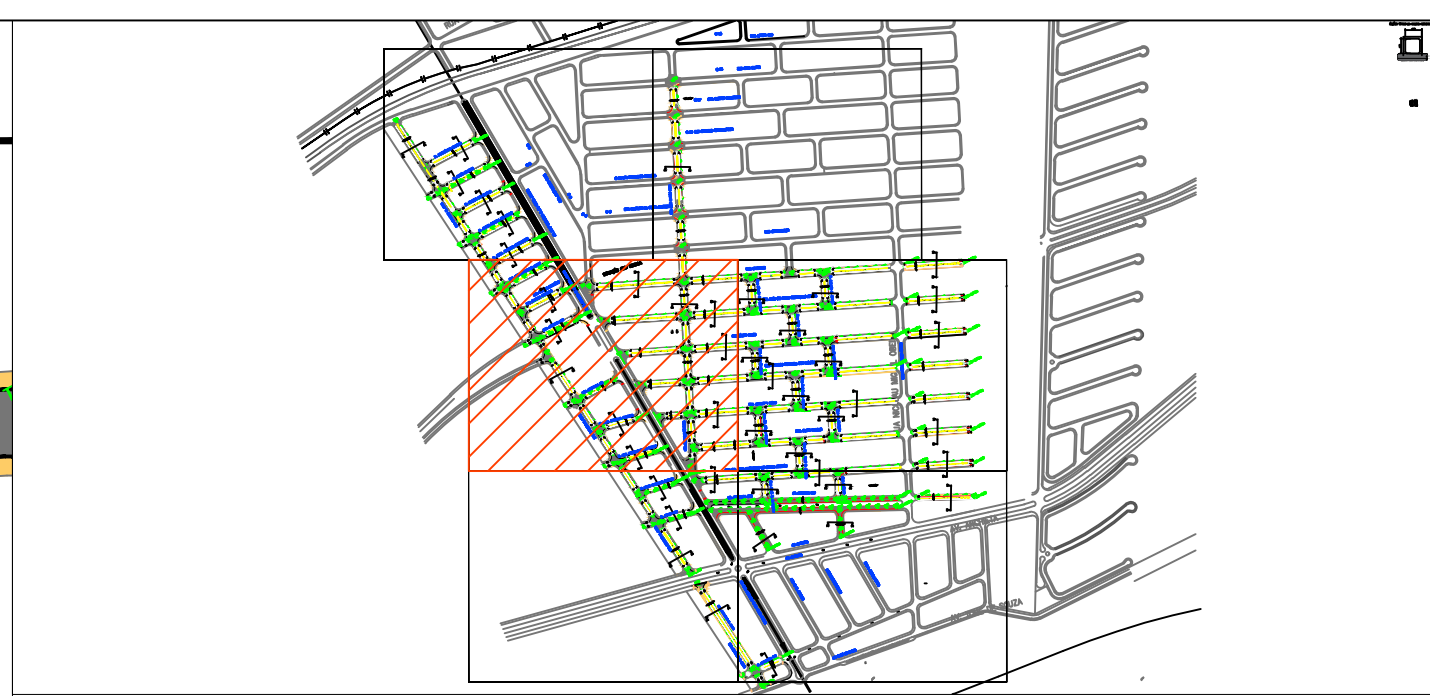

DETALHE DA GUIA REBAIXADA

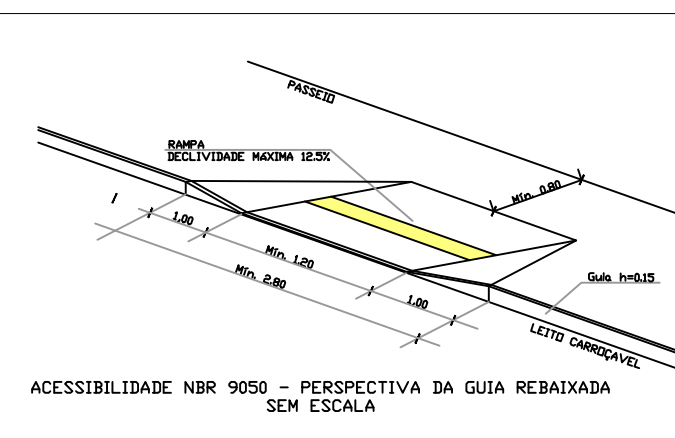

DETALHE DA GUIA REBAIXADA

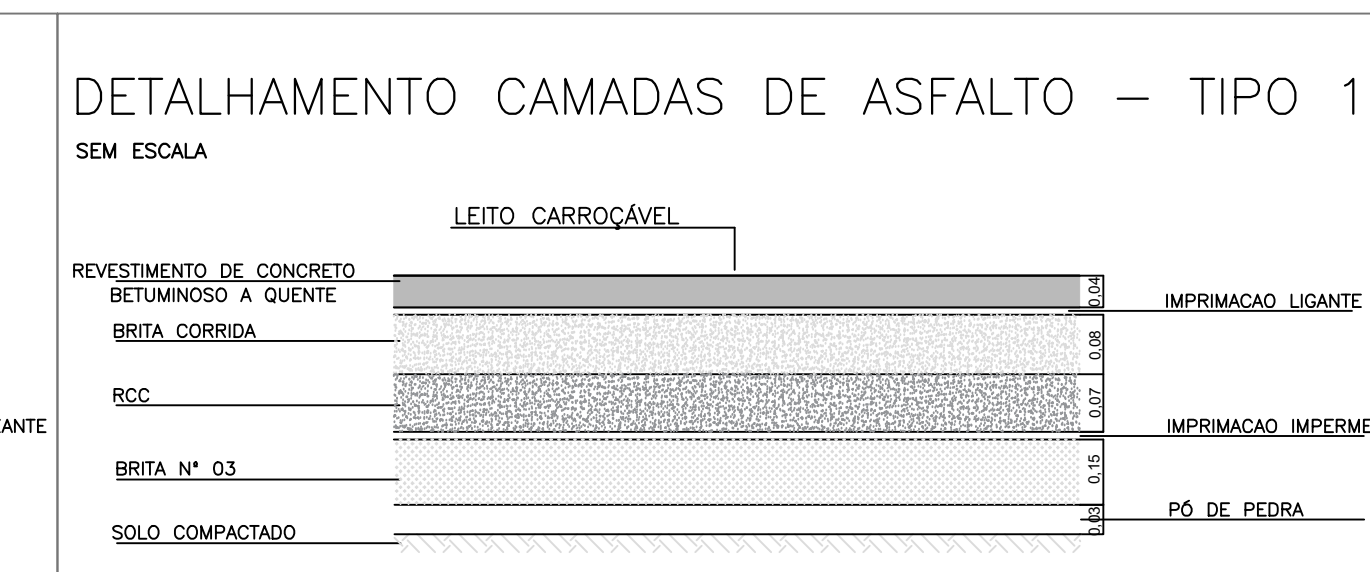

PREFEITURA DE Bertioga

OBJETO: PROJETO DE PAVIMENTAÇÃO E DRENAGEM – VISTA LINDA

LOCAL: BAIRRO VISTA LINDA

TÍTULO: PROJETO DE PAVIMENTAÇÃO

PROJETO Nº

DESENHISTA

DESENHO Nº

TOPÓGRAFO

ESCALA 1:1000

FOLHA 06/18

DATA ABR/2022