

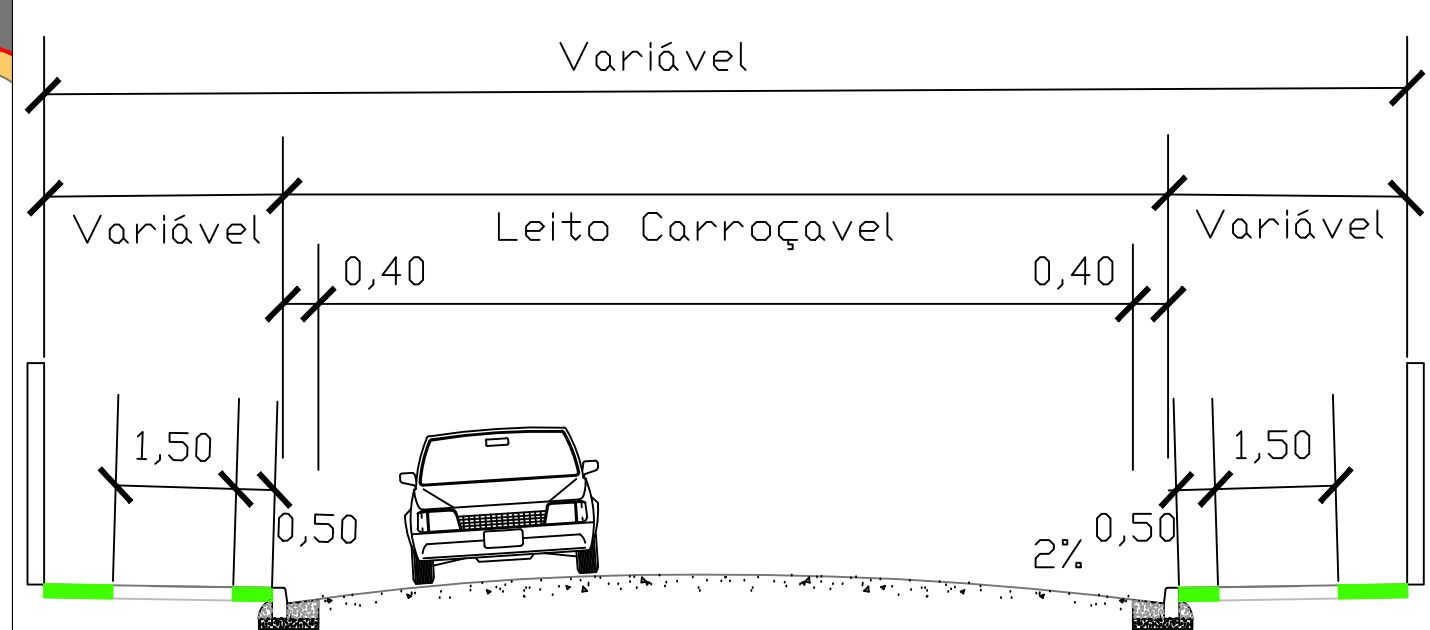
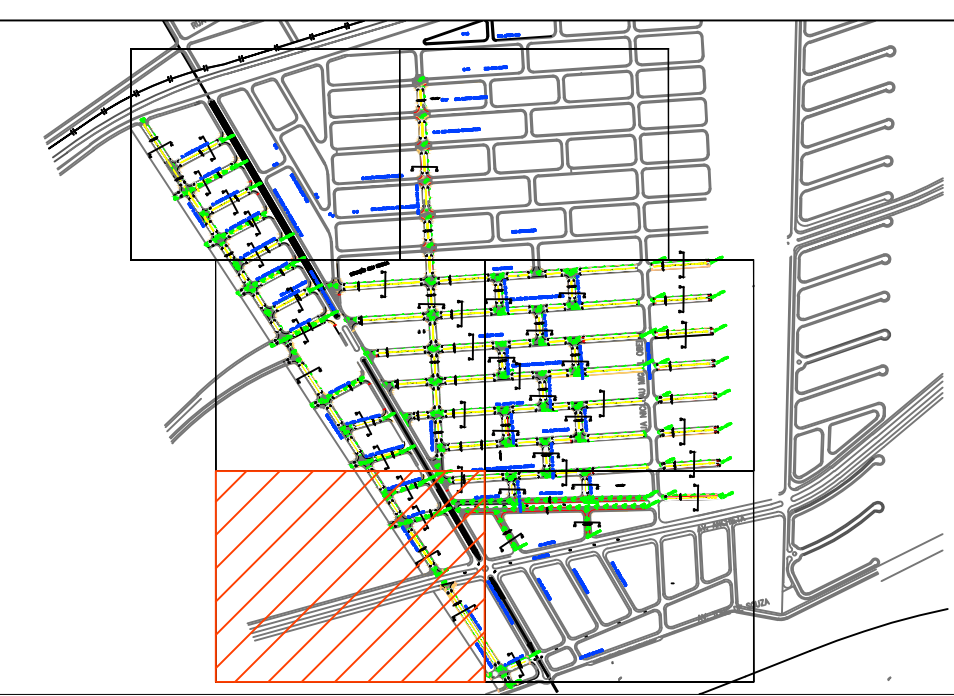




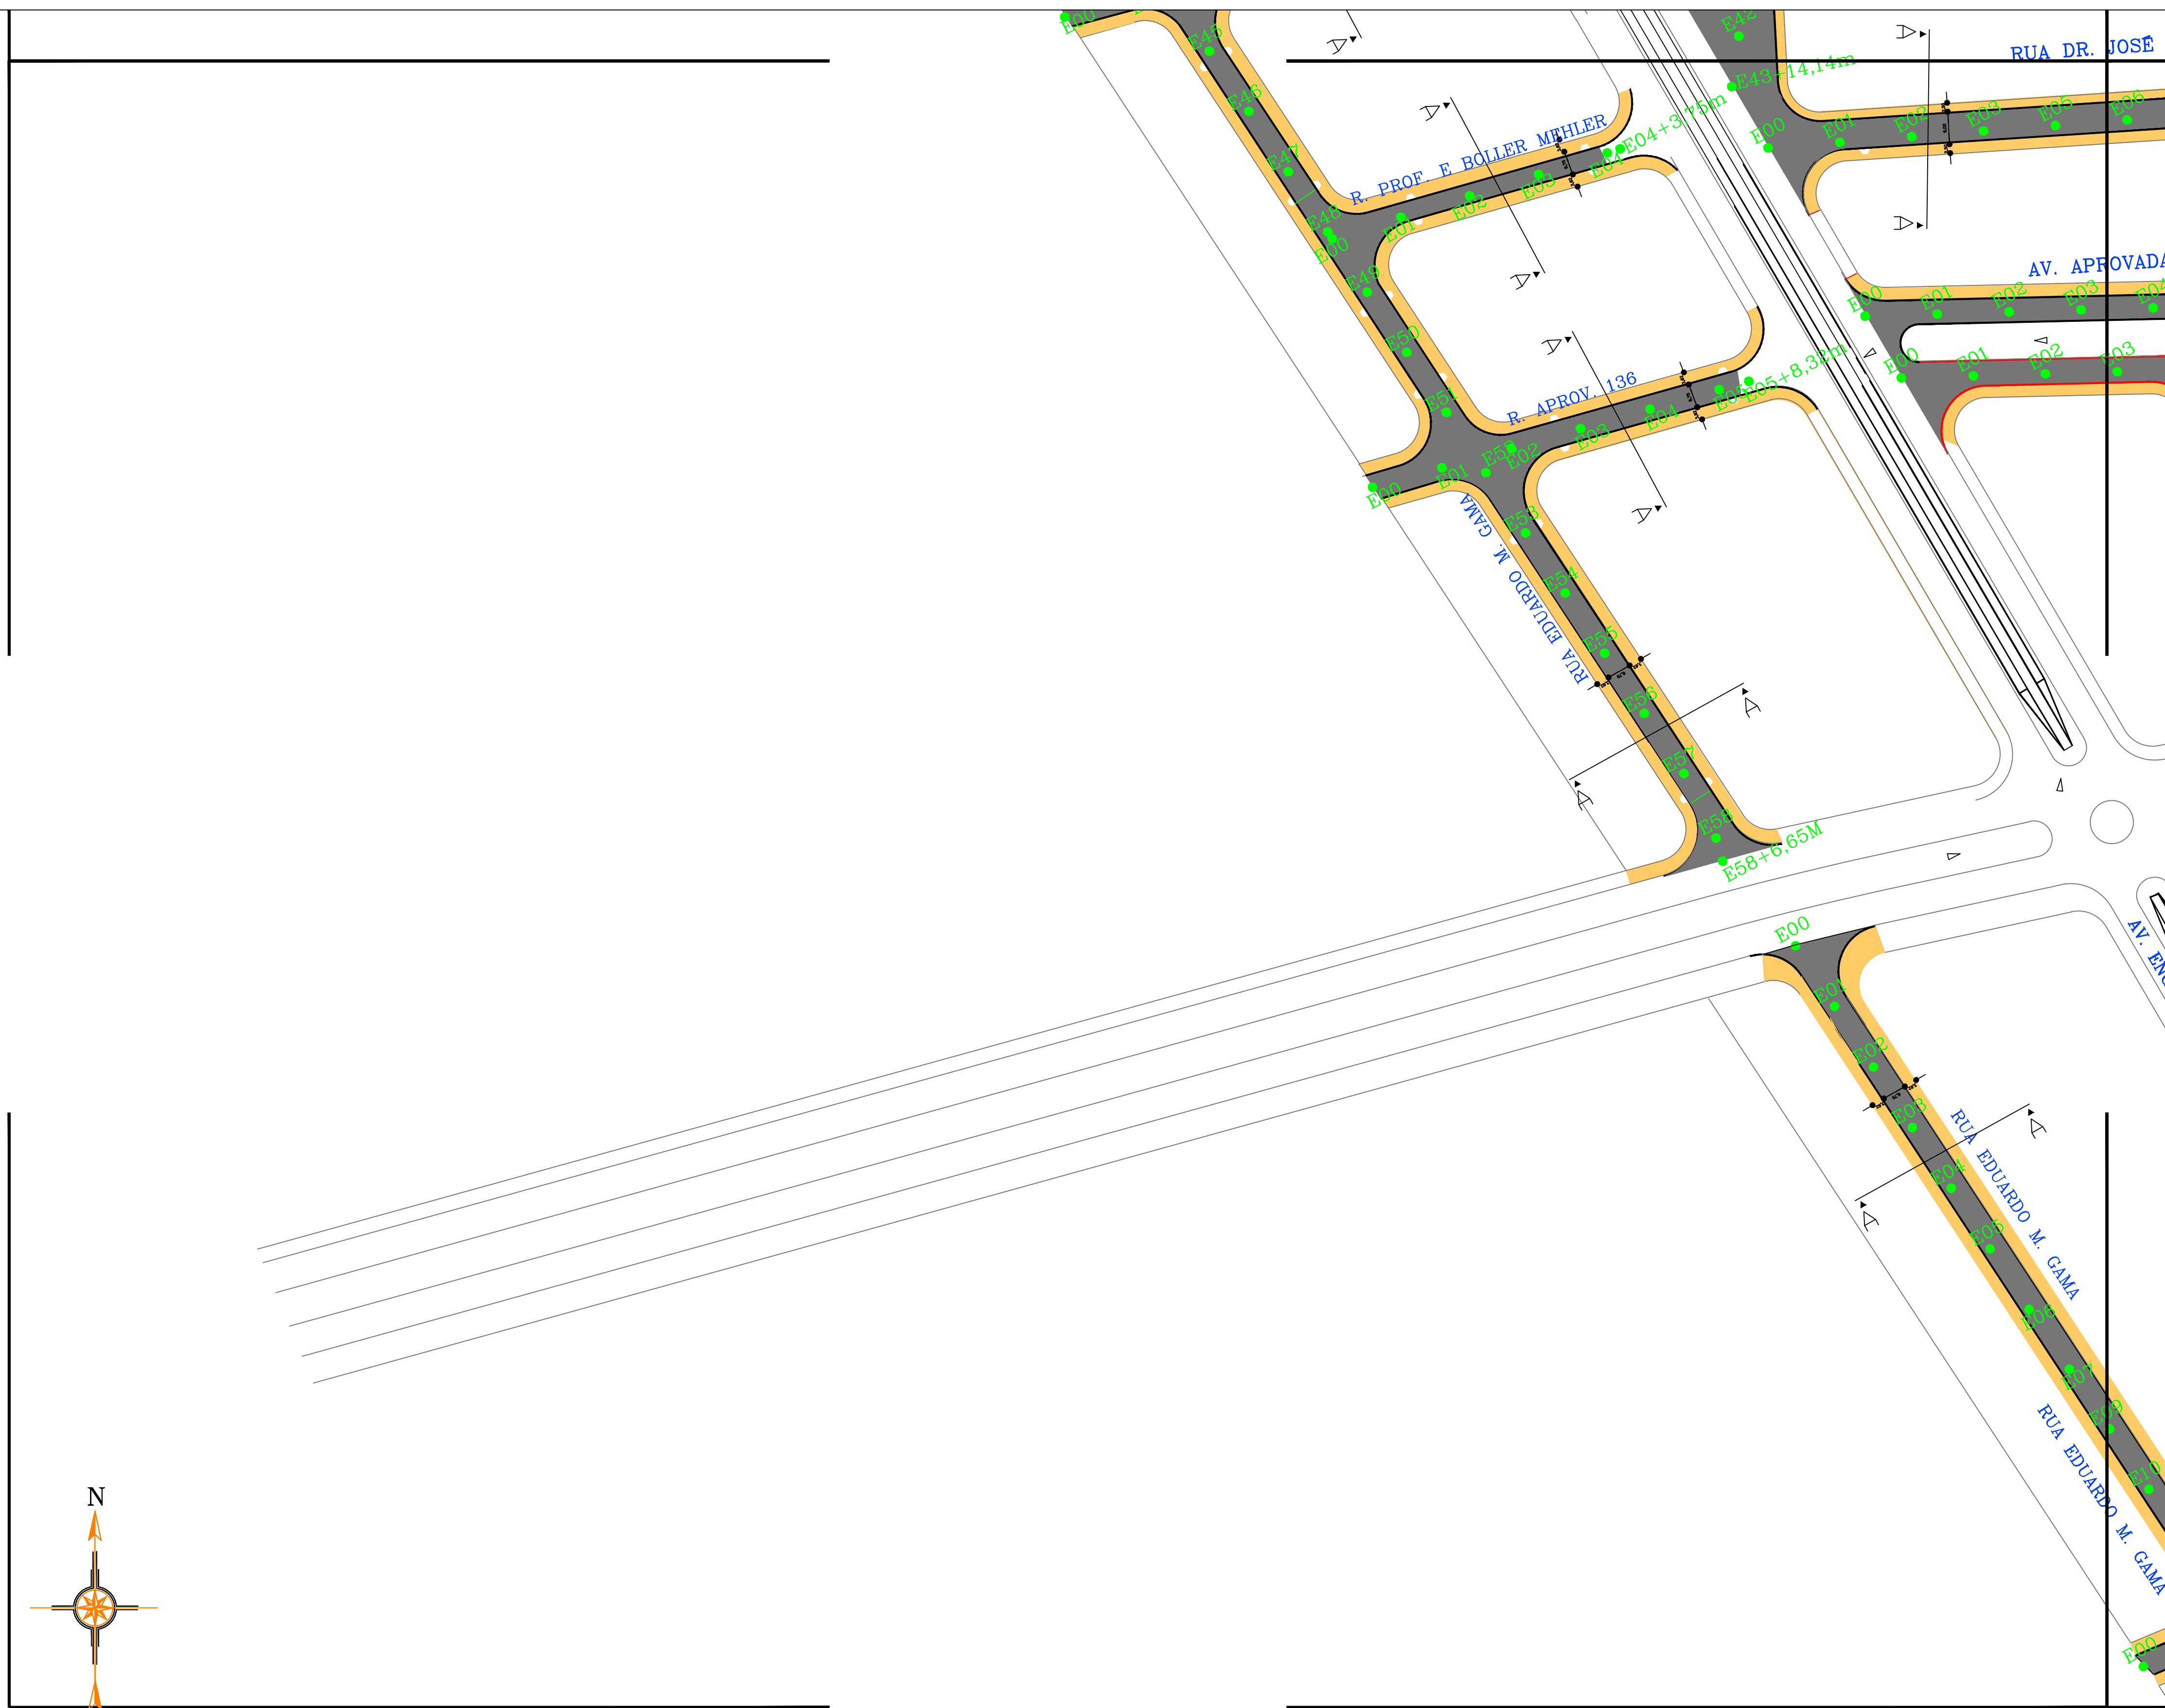


CORTE AA

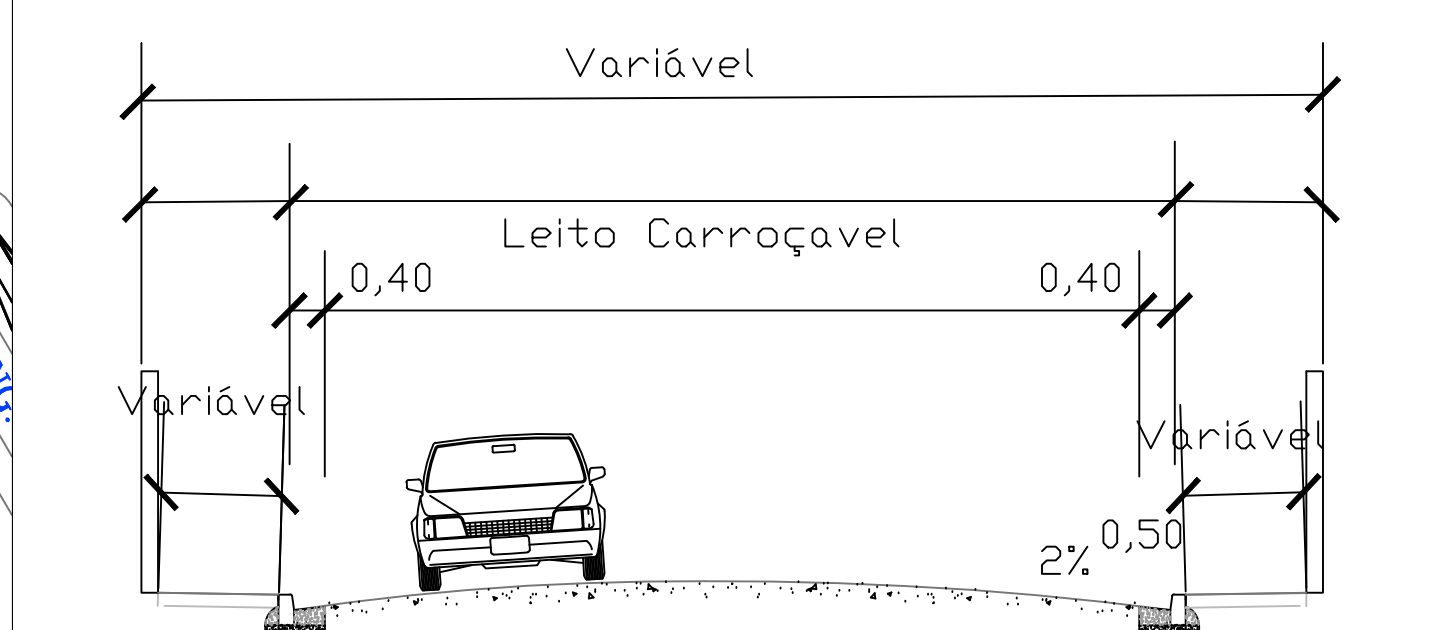

CORTE BB

- LEGENDA
- Ruas à Pavimentar
 - Recapeamento
 - Calçada existente
 - Calçada à executar
 - Guia existente
 - Guia à executar
 - Sarjetão à executar

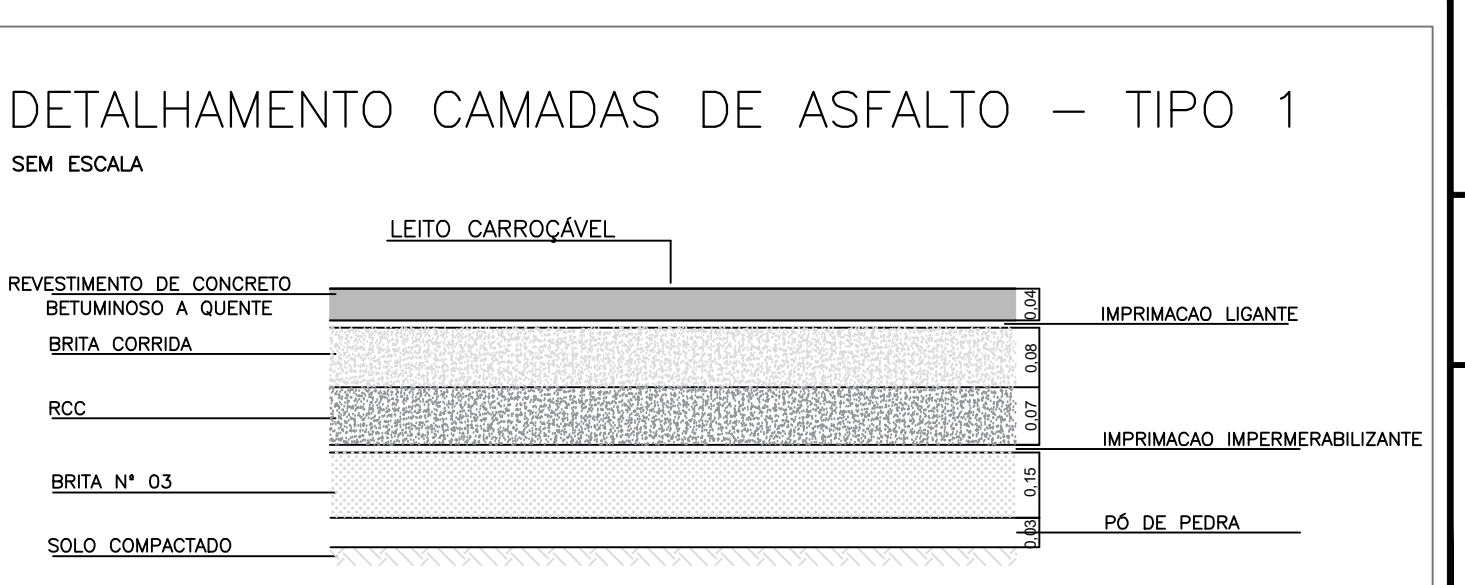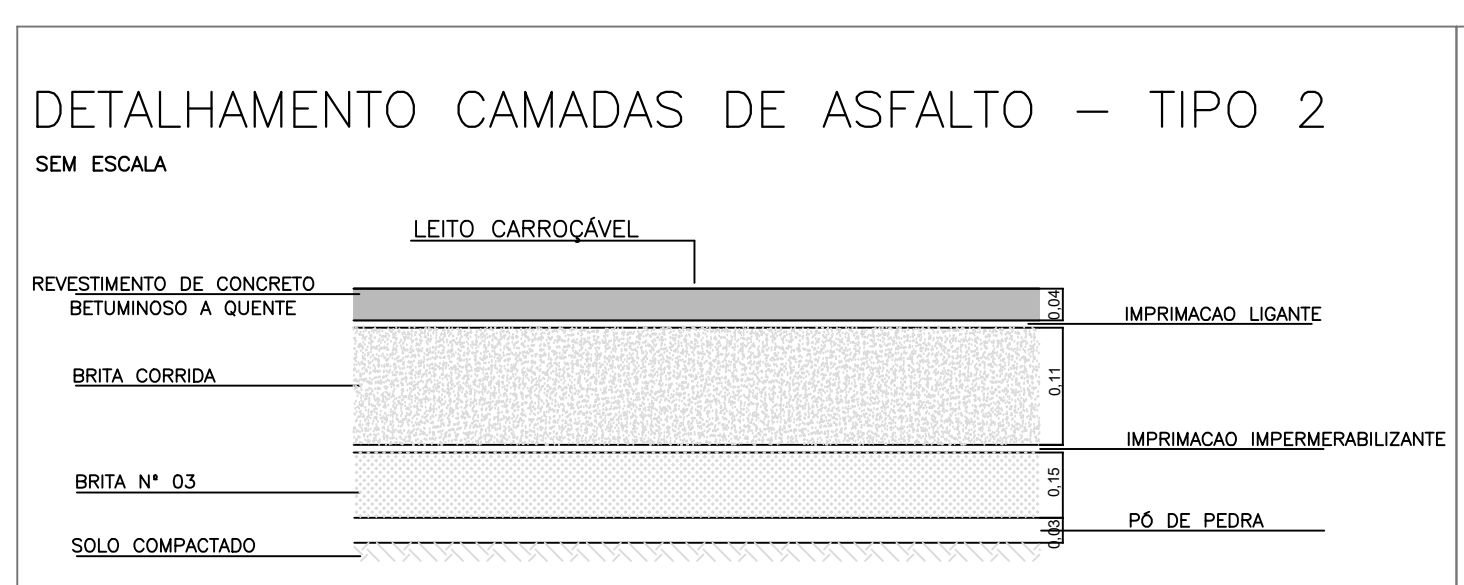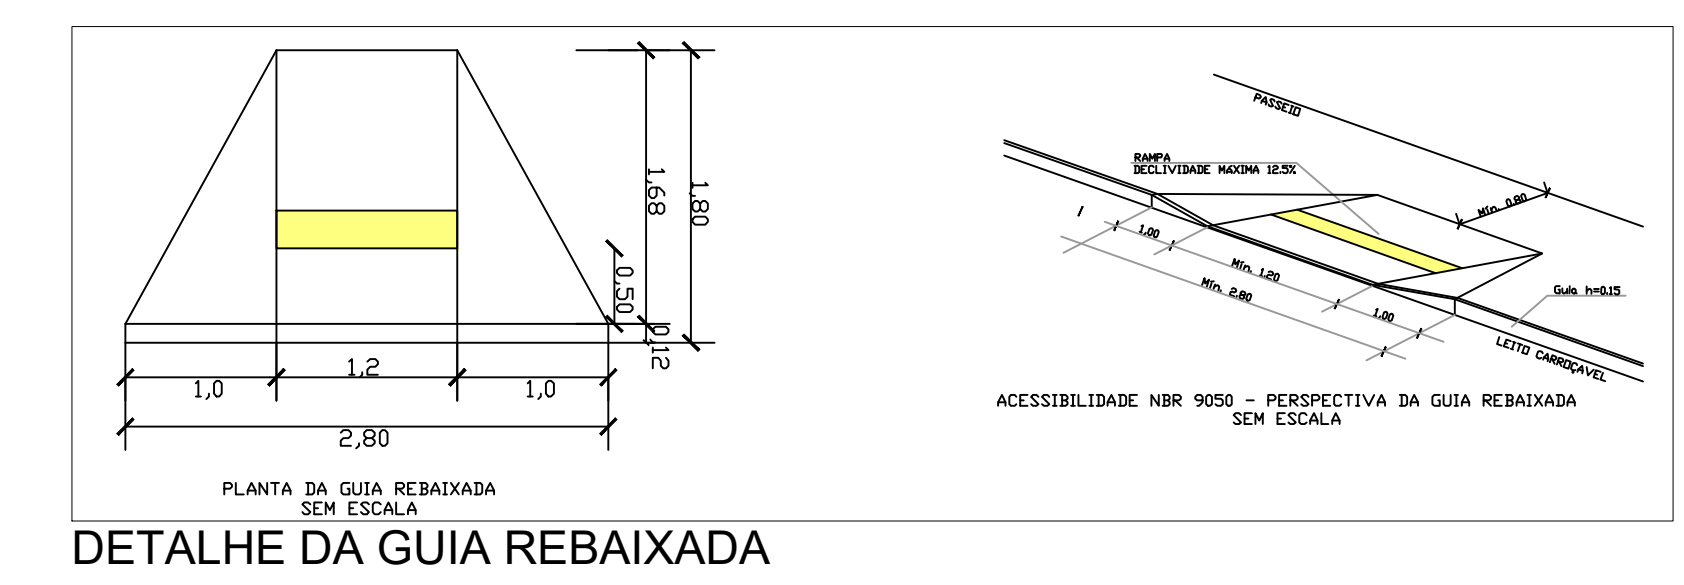

PREFEITURA DE Bertioga JUNTOS FAZEMOS MELHOR

OBJETO: PROJETO DE PAVIMENTAÇÃO E DRENAGEM - VISTA LINDA
LOCAL: BAIRRO VISTA LINDA
TÍTULO: PROJETO DE SINALIZAÇÃO VIÁRIA

PROJETO Nº	DESENHISTA
DESENHO Nº	TOPÓGRAFO
ESCALA 1:1000	FOLHA 08/18 DATA ABR/2022