


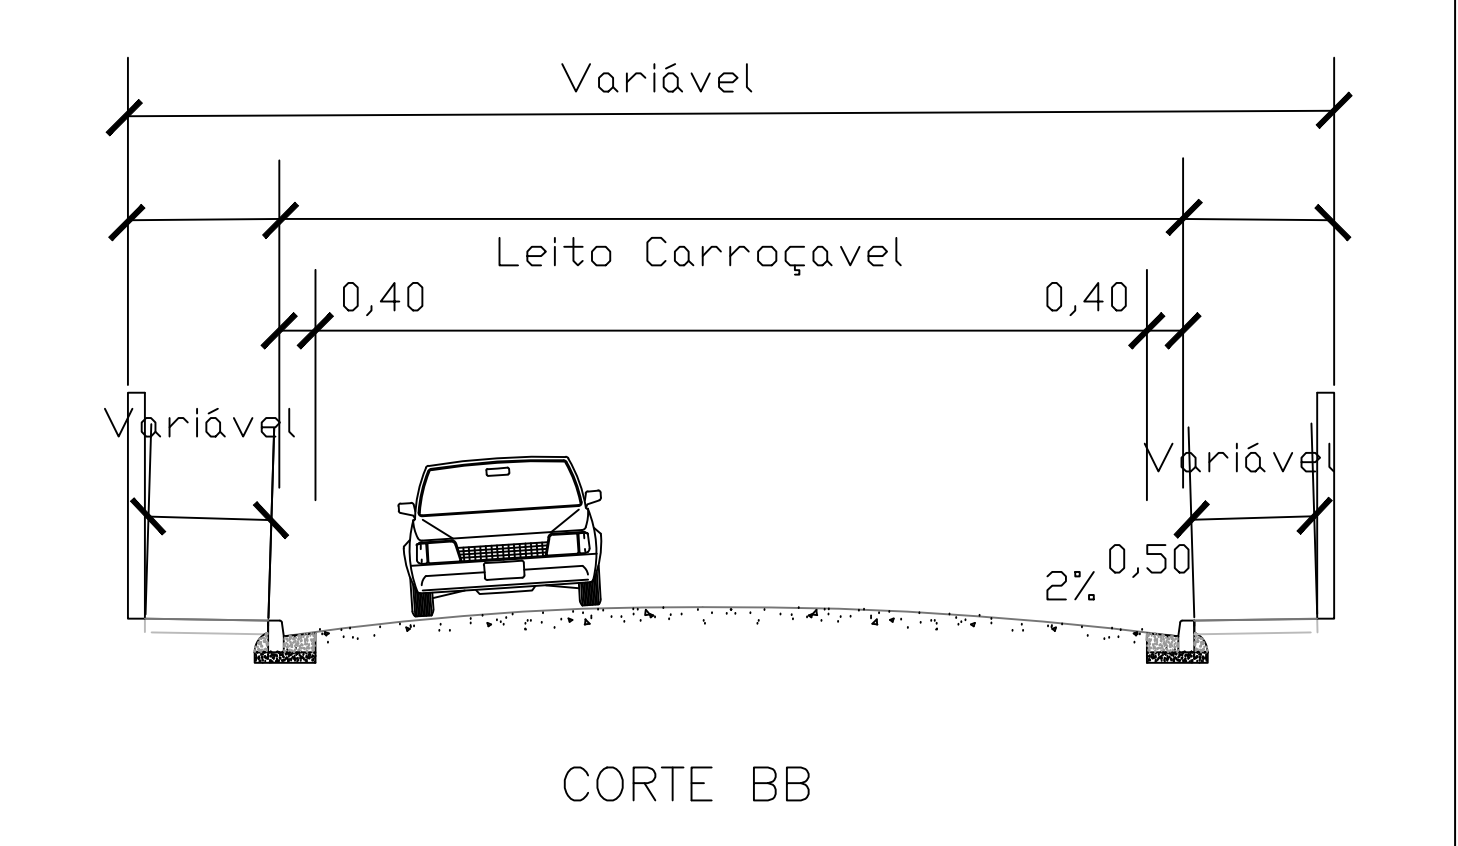
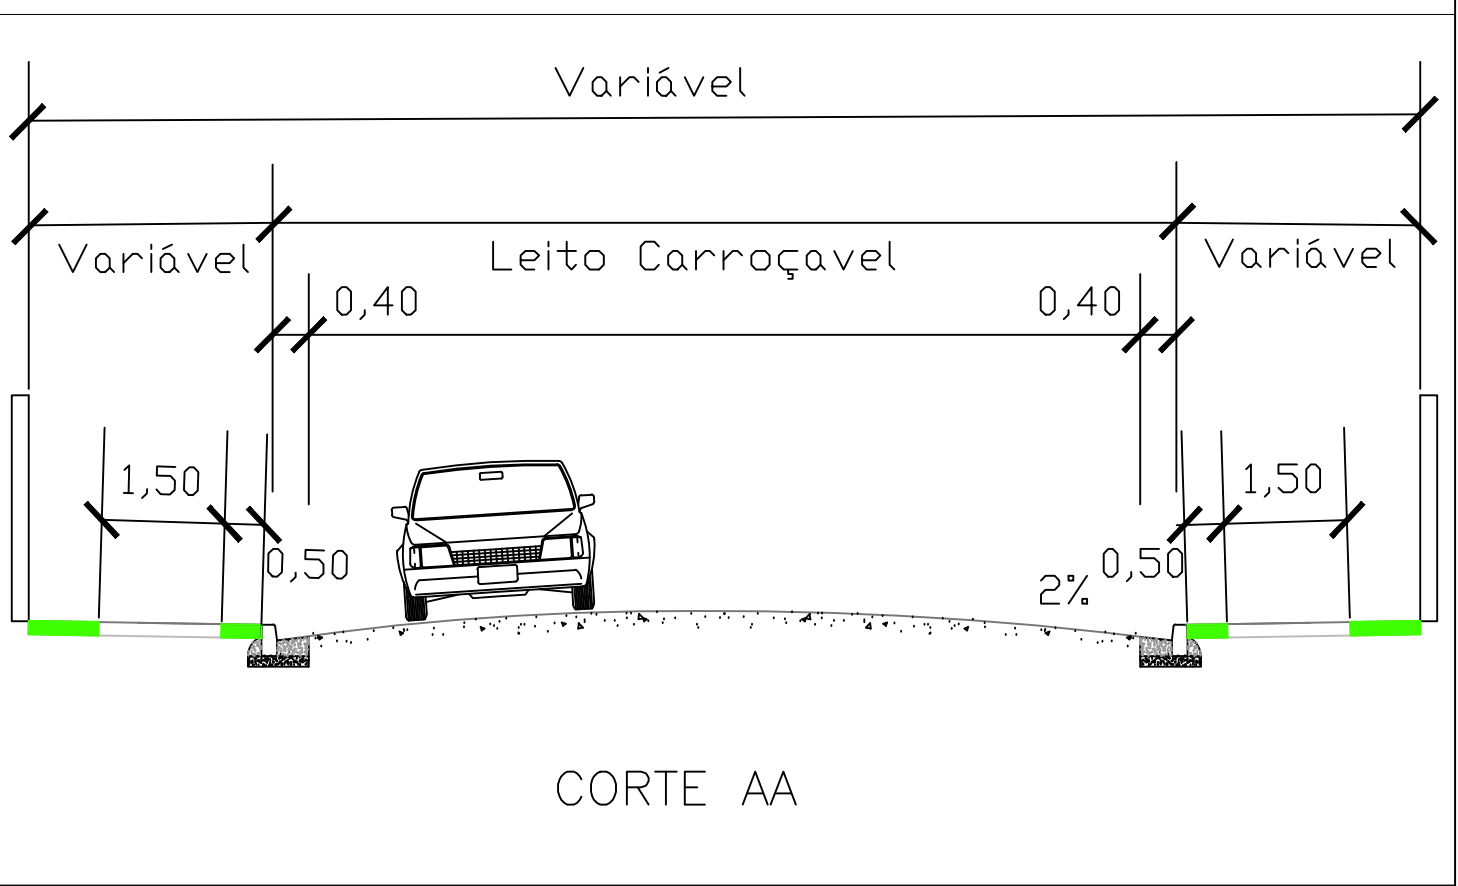
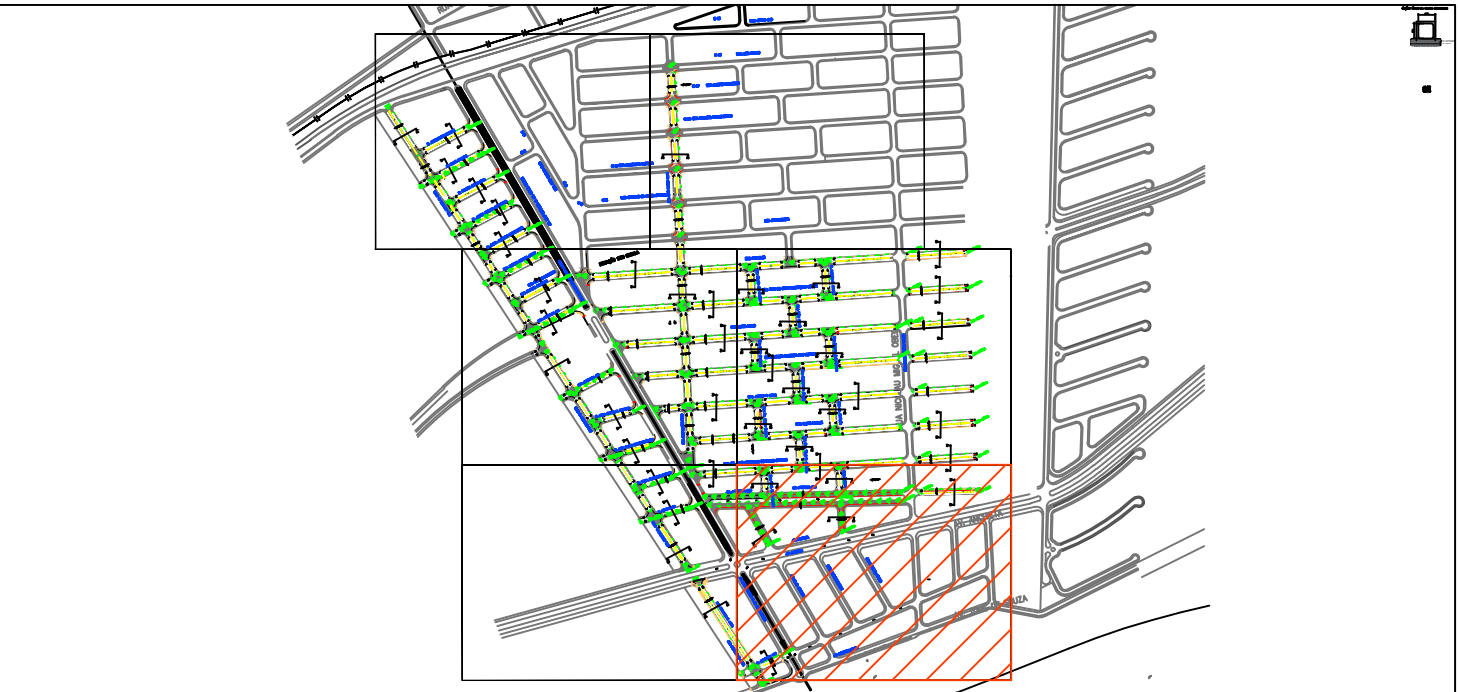


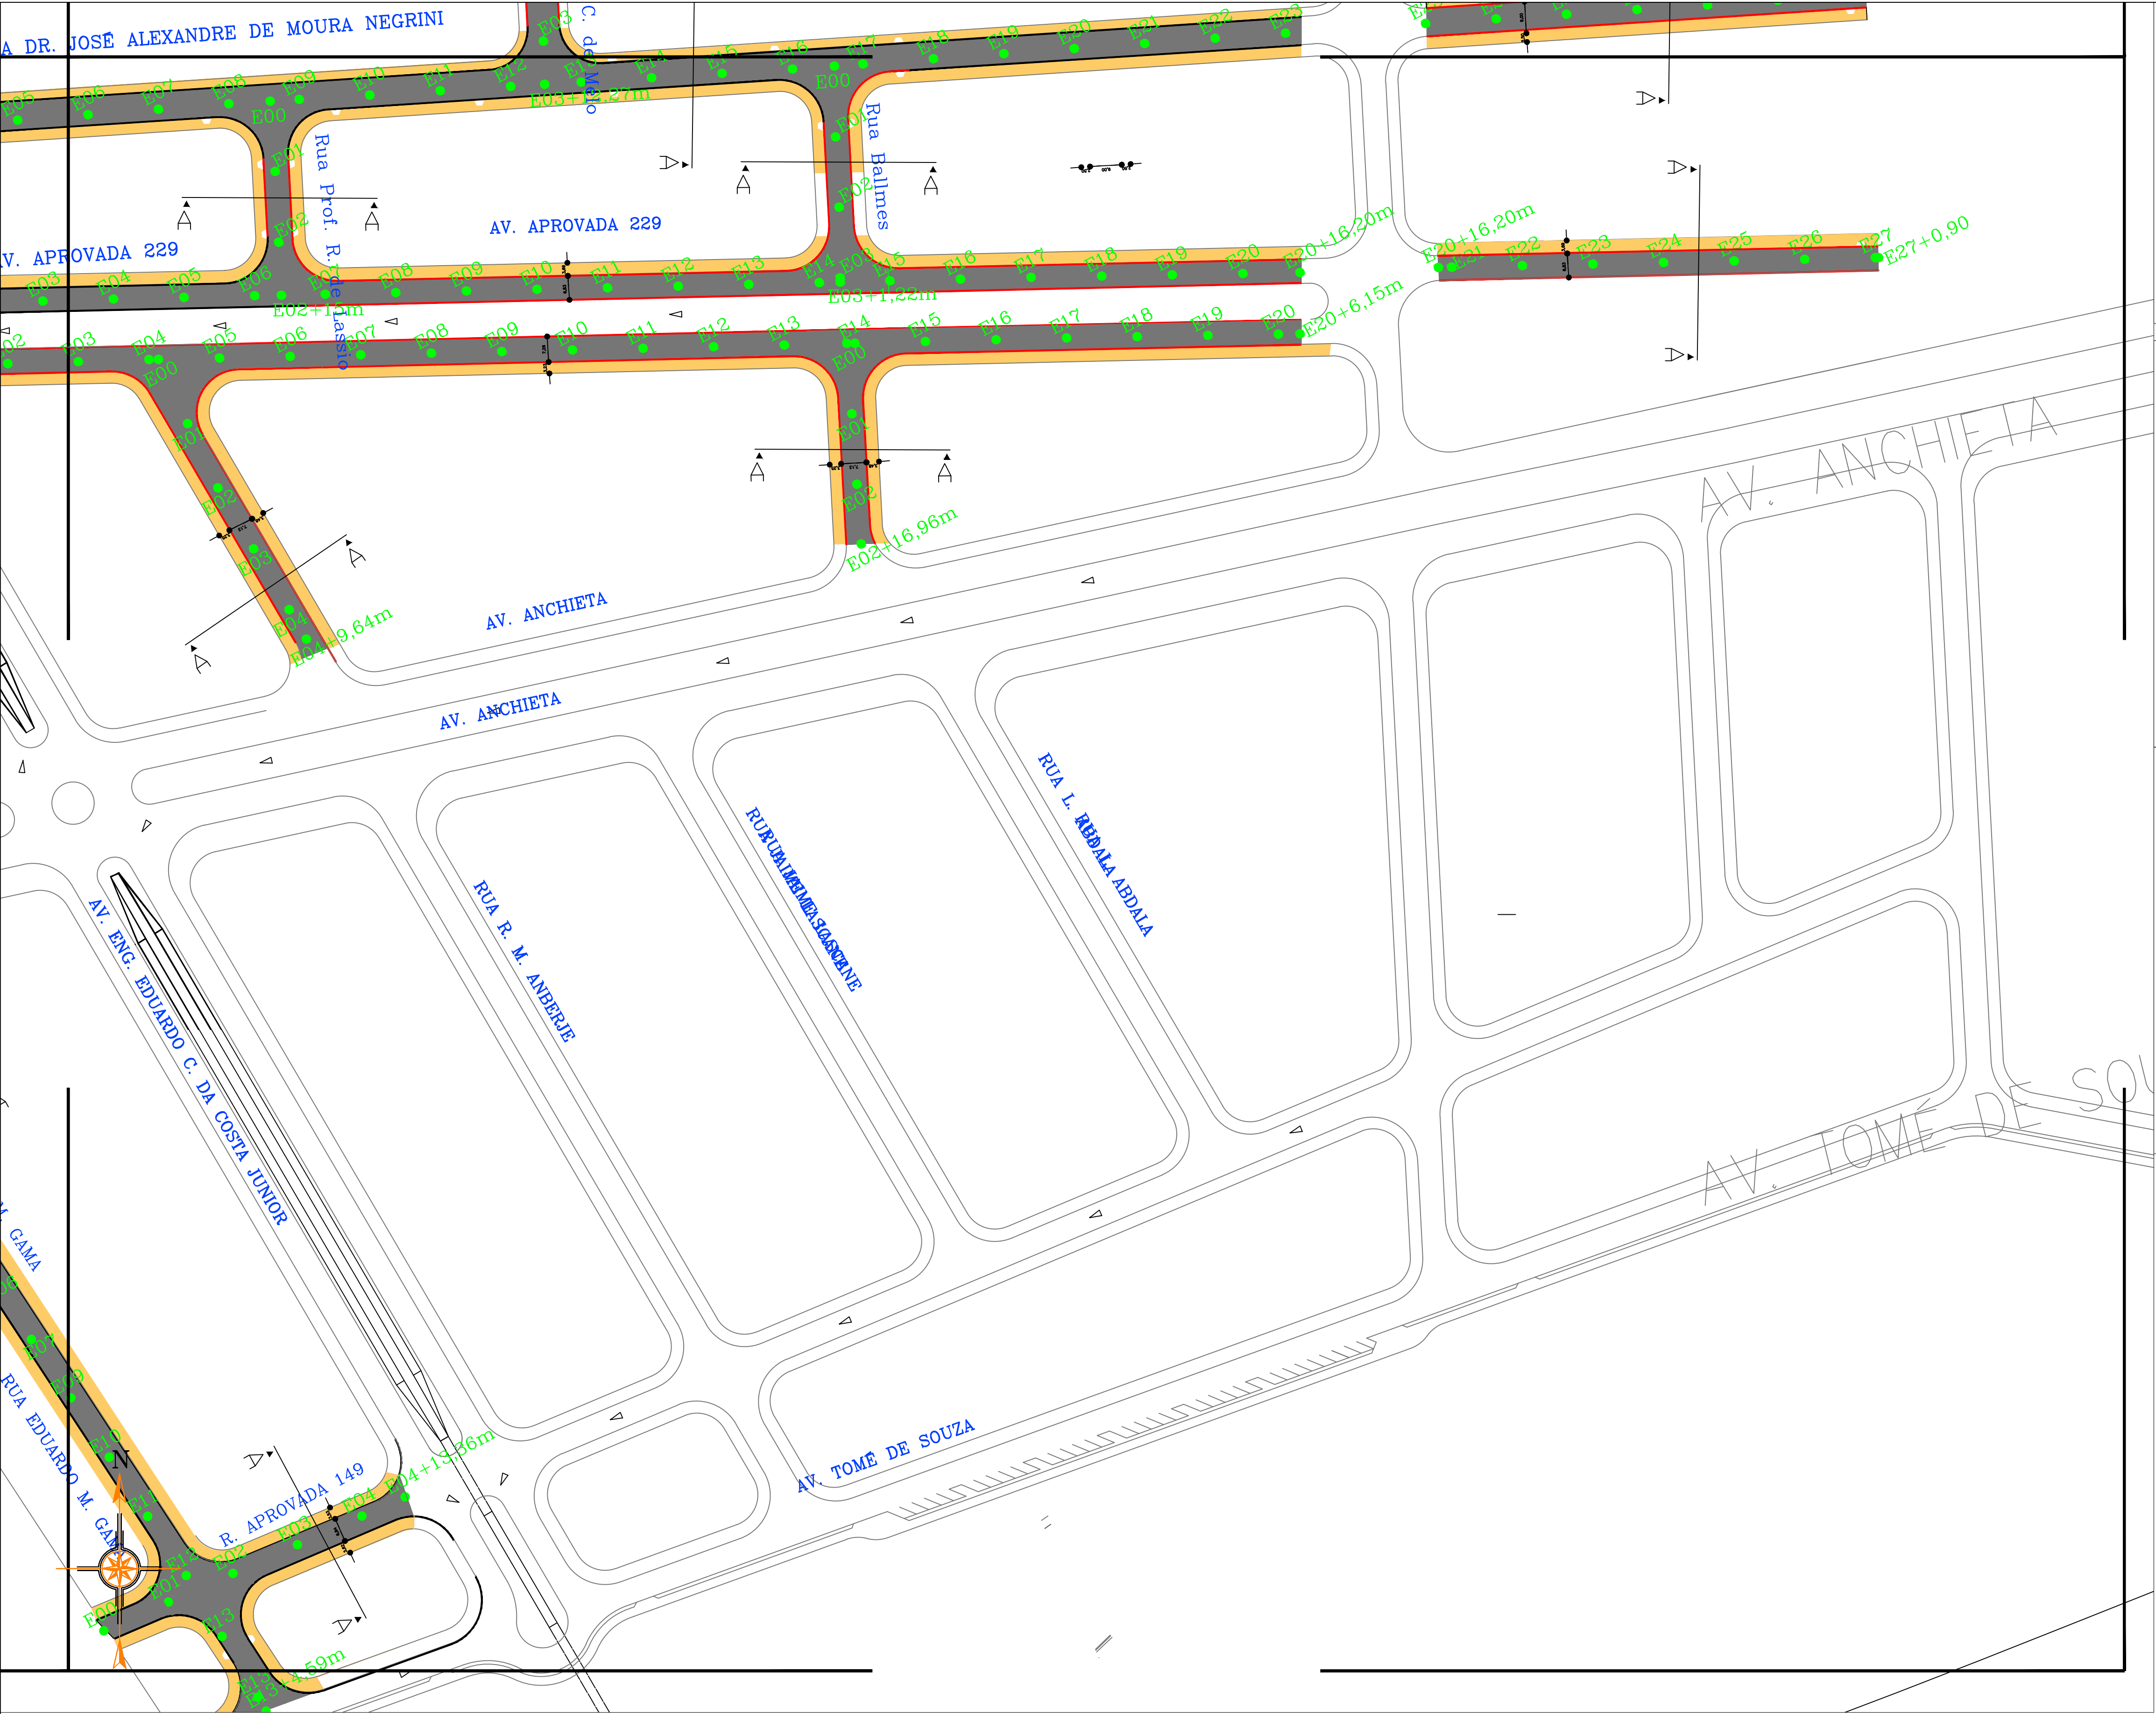

- LEGENDA
- Ruas à Pavimentar
 - Recapeamento
 - Calçada existente
 - Calçada à executar
 - Guia existente
 - Guia à executar
 - Sarjetão à executar

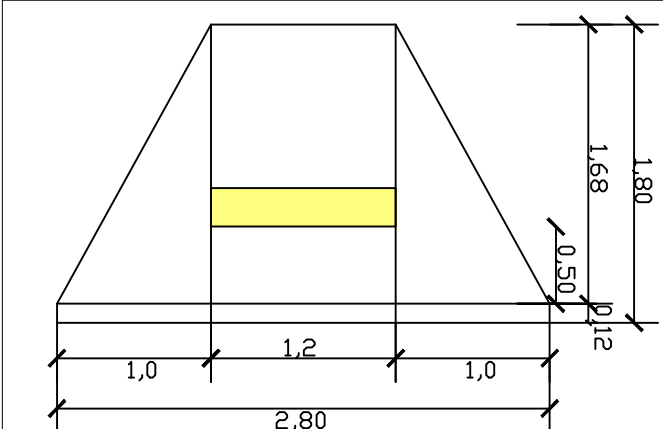


DETALHE DA GUIA REBAIXADA

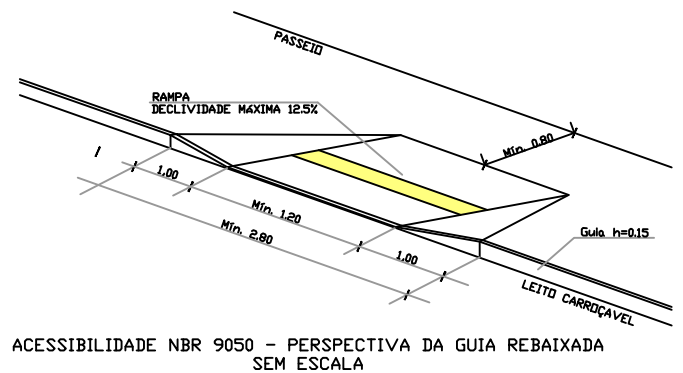


ACESSIBILIDADE NBR 9050 - PERSPECTIVA DA GUIA REBAIXADA SEM ESCALA

DETALHAMENTO CAMADAS DE ASFALTO – TIPO 2
SEM ESCALA

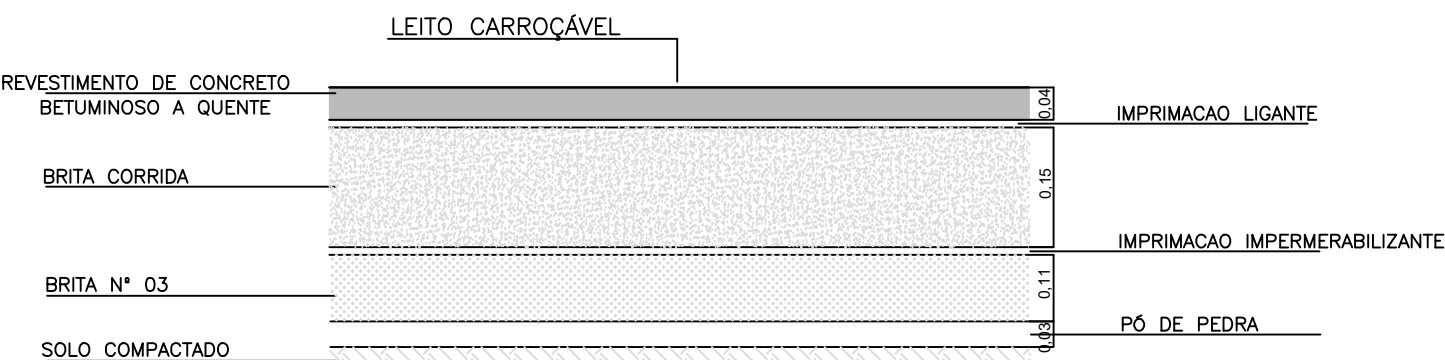

DETALHAMENTO CAMADAS DE ASFALTO – TIPO 1
SEM ESCALA

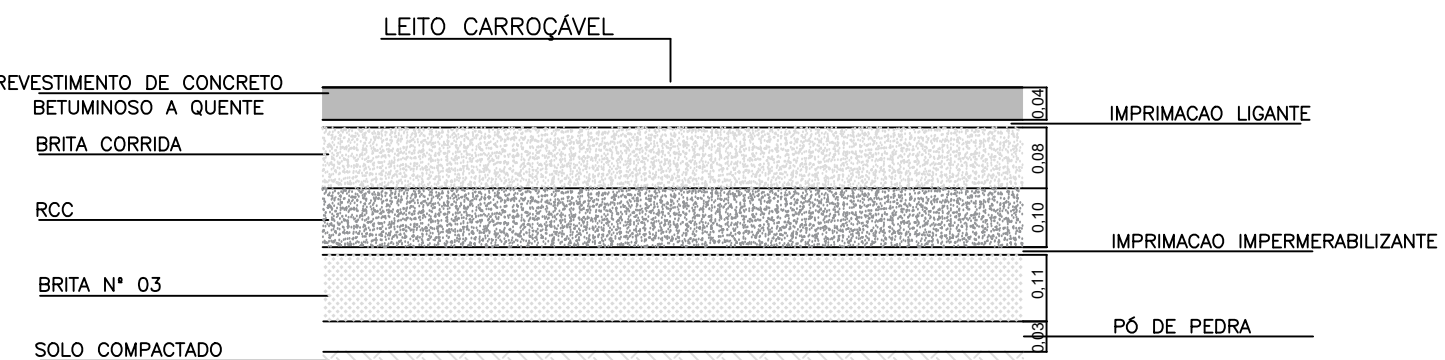

OBJETO:	PROJETO DE PAVIMENTAÇÃO E DRENAGEM – VISTA LINDA		
LOCAL:	BAIRRO VISTA LINDA		
TÍTULO:	PROJETO DE SINALIZAÇÃO VIÁRIA		
ESCALA:	PROJETO N°	DESENHISTA	
	DESENHO N°	TOPÓGRAFO	
	FOLHA:	DATA:	
1:1000		09/18	ABR/2022