
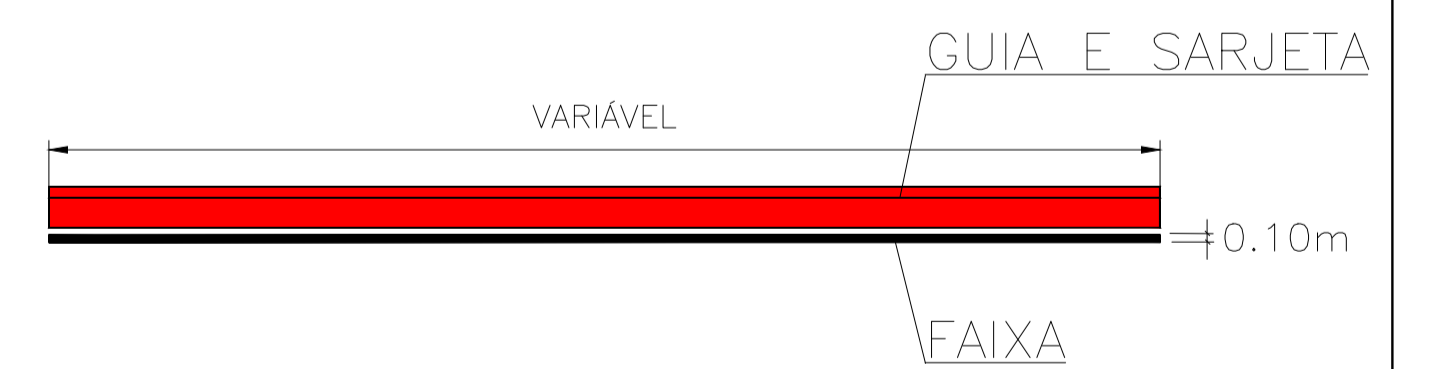
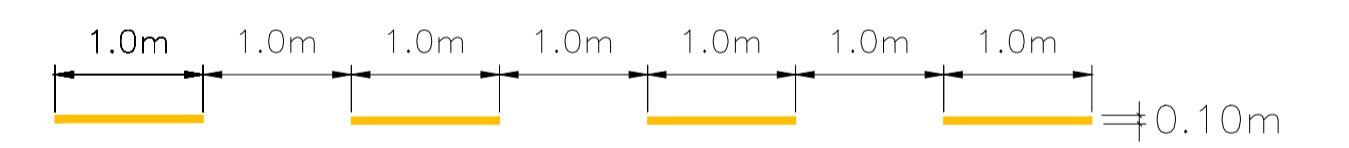


DETALHE DE SINALIZAÇÃO HORIZONTAL

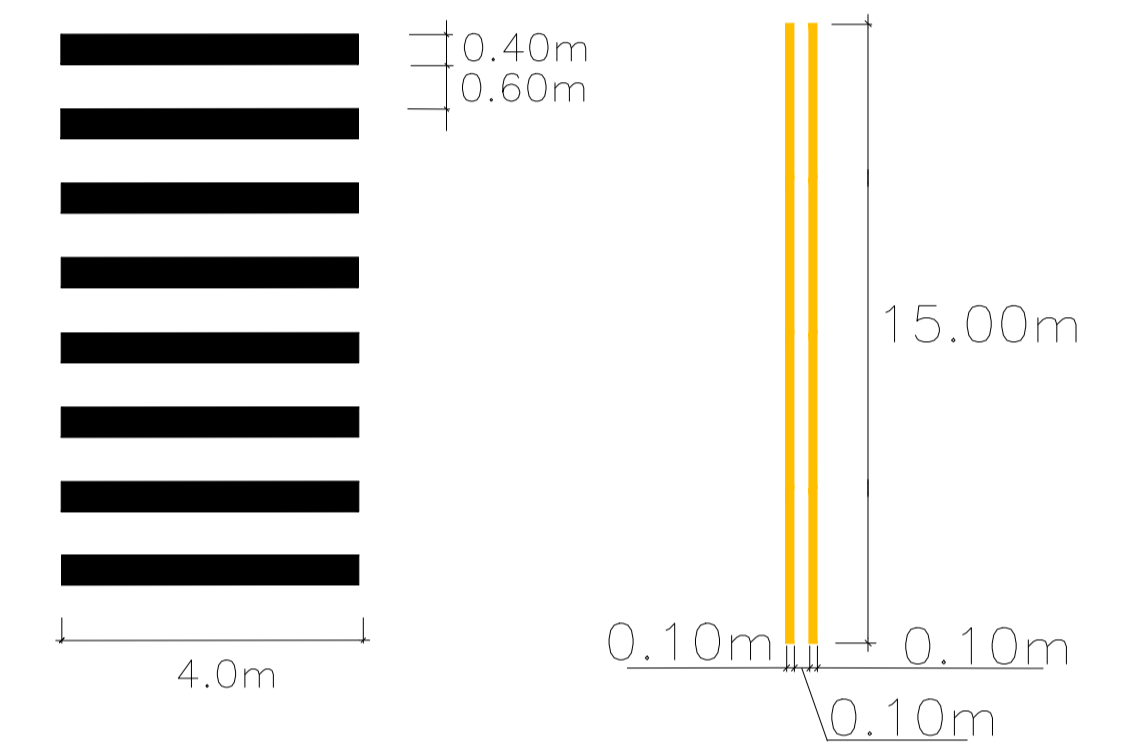


**Bertioga**  
 PREFEITURA DE  
 JUNTOS FAZEMOS MELHOR

OBJETO: PROJETO DE PAVIMENTAÇÃO E DRENAGEM – VISTA LINDA  
 LOCAL: BAIRRO VISTA LINDA  
 TÍTULO: PROJETO DE SINALIZAÇÃO VIÁRIA

	PROJETO Nº	DESENHISTA
	DESENHO Nº	TOPÓGRAFO
ESCALA	FOLHA	DATA
1:1000	12/18	ABR/2022