



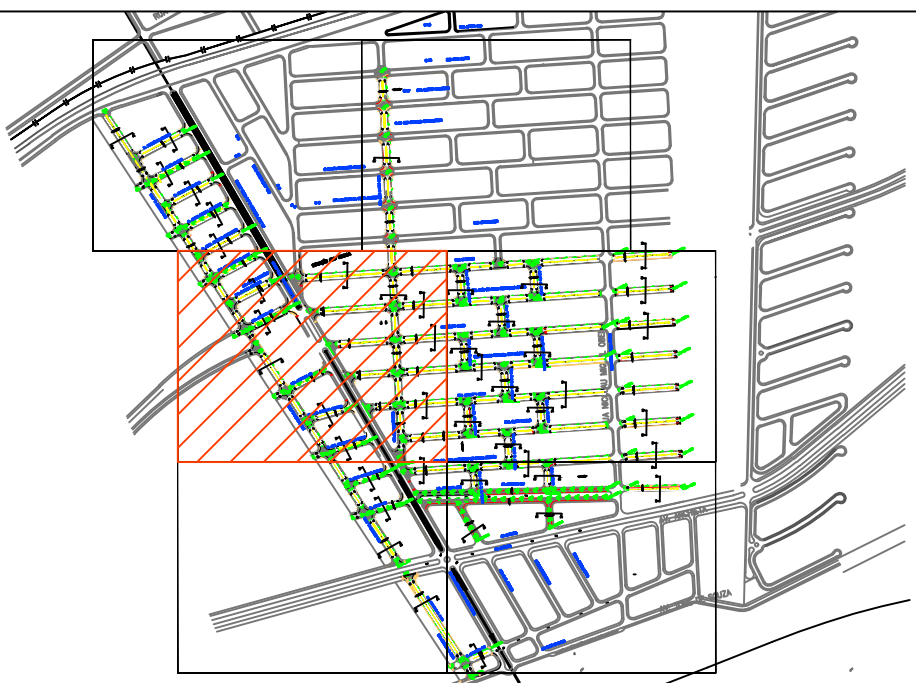

DETALHE DE SINALIZAÇÃO HORIZONTAL

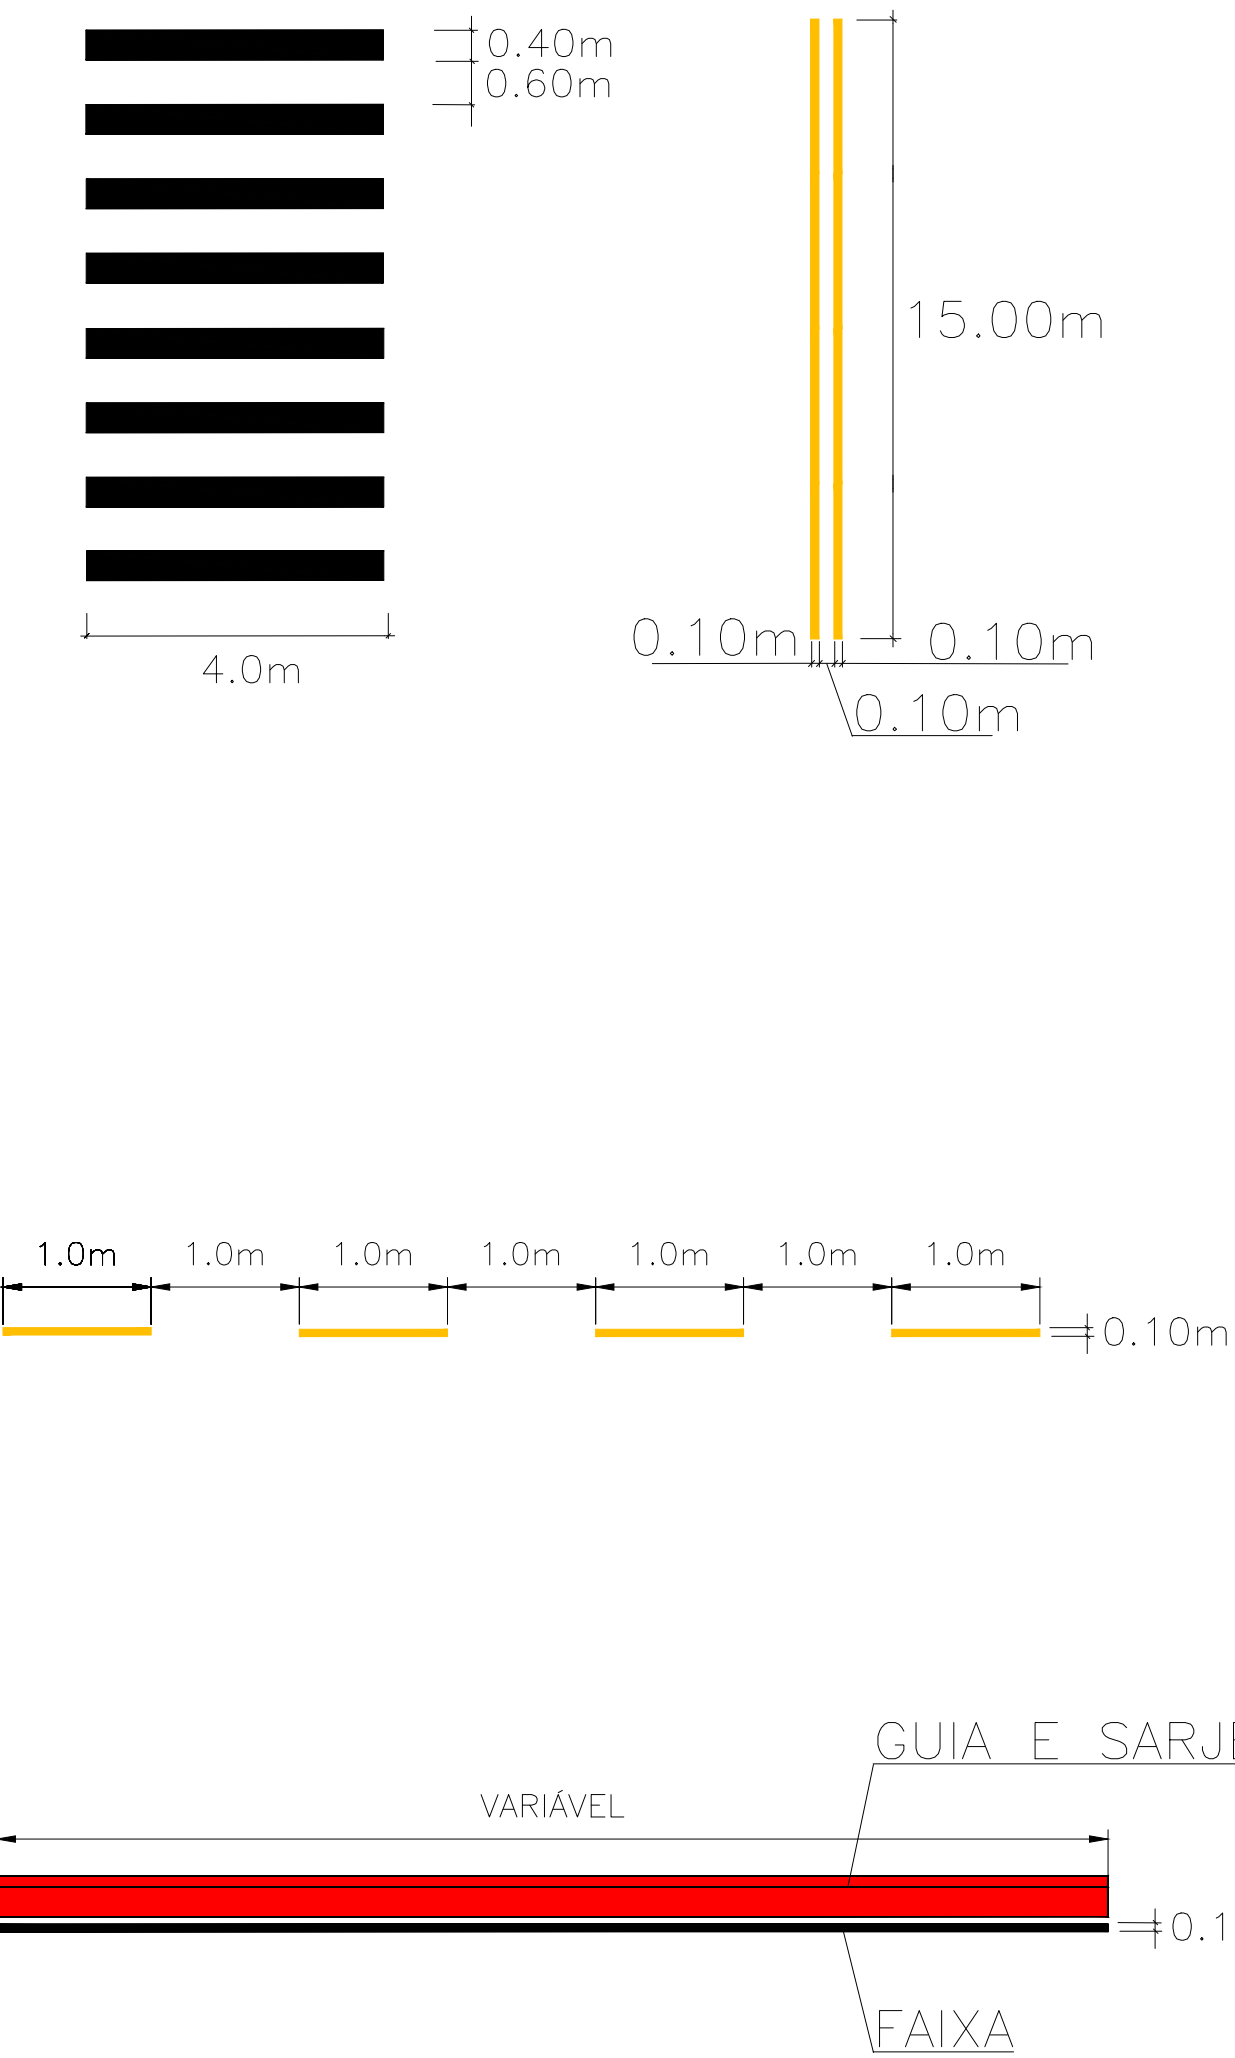



Bertioga
PREFEITURA DE
JUNTOS FAZEMOS MELHOR

OBJETO: PROJETO DE PAVIMENTAÇÃO E DRENAGEM – VISTA LINDA			
LOCAL: BAIRRO VISTA LINDA			
TÍTULO: PROJETO DE SINALIZAÇÃO VIÁRIA			
PROJETO Nº		DESENHISTA	
DESENHO Nº		TOPÓGRAFO	
ESCALA	FOLHA	DATA	
1:1000	13/18	ABR/2022	