





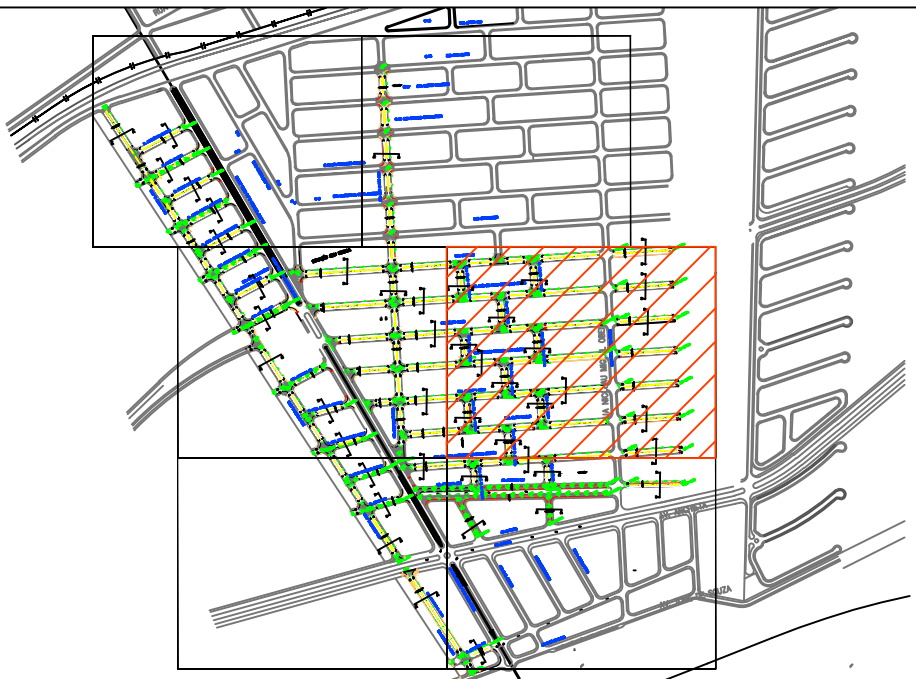


DETALHE DE SINALIZAÇÃO HORIZONTAL

DETALHE A

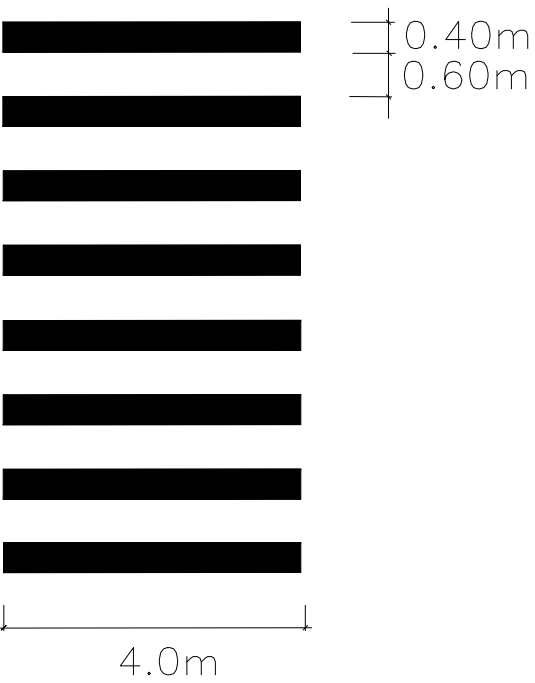

DETALHE B

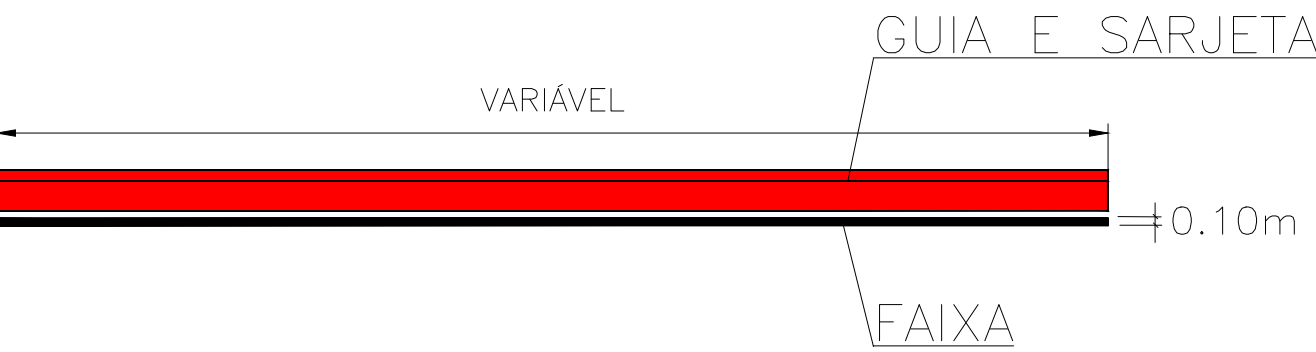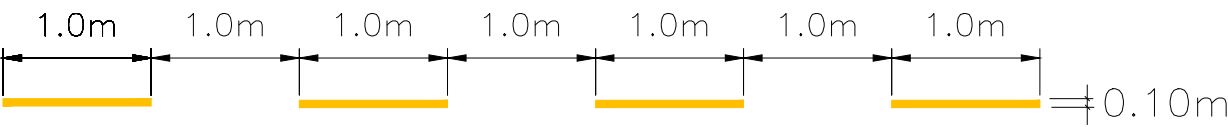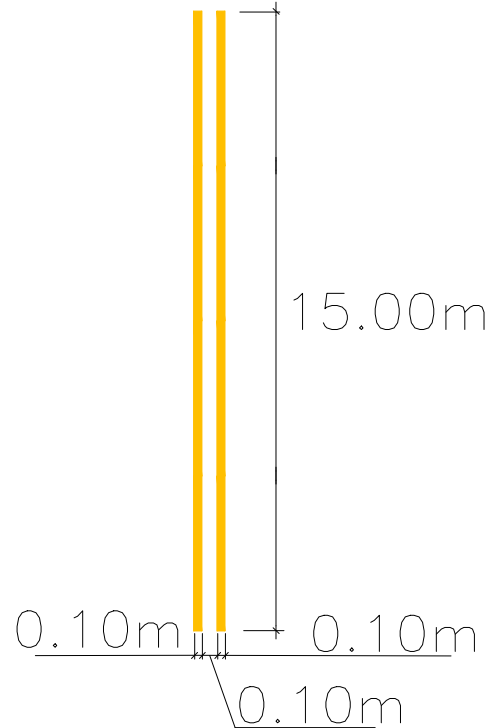

OBJETO: PROJETO DE PAVIMENTAÇÃO E DRENAGEM – VISTA LINDA
LOCAL: BAIRRO VISTA LINDA
TÍTULO: PROJETO DE SINALIZAÇÃO VIÁRIA

	PROJETO Nº	DESENHISTA
	DESENHO Nº	TOPÓGRAFO
	ESCALA 1:1000	FOLHA 14/18 DATA ABR/2022