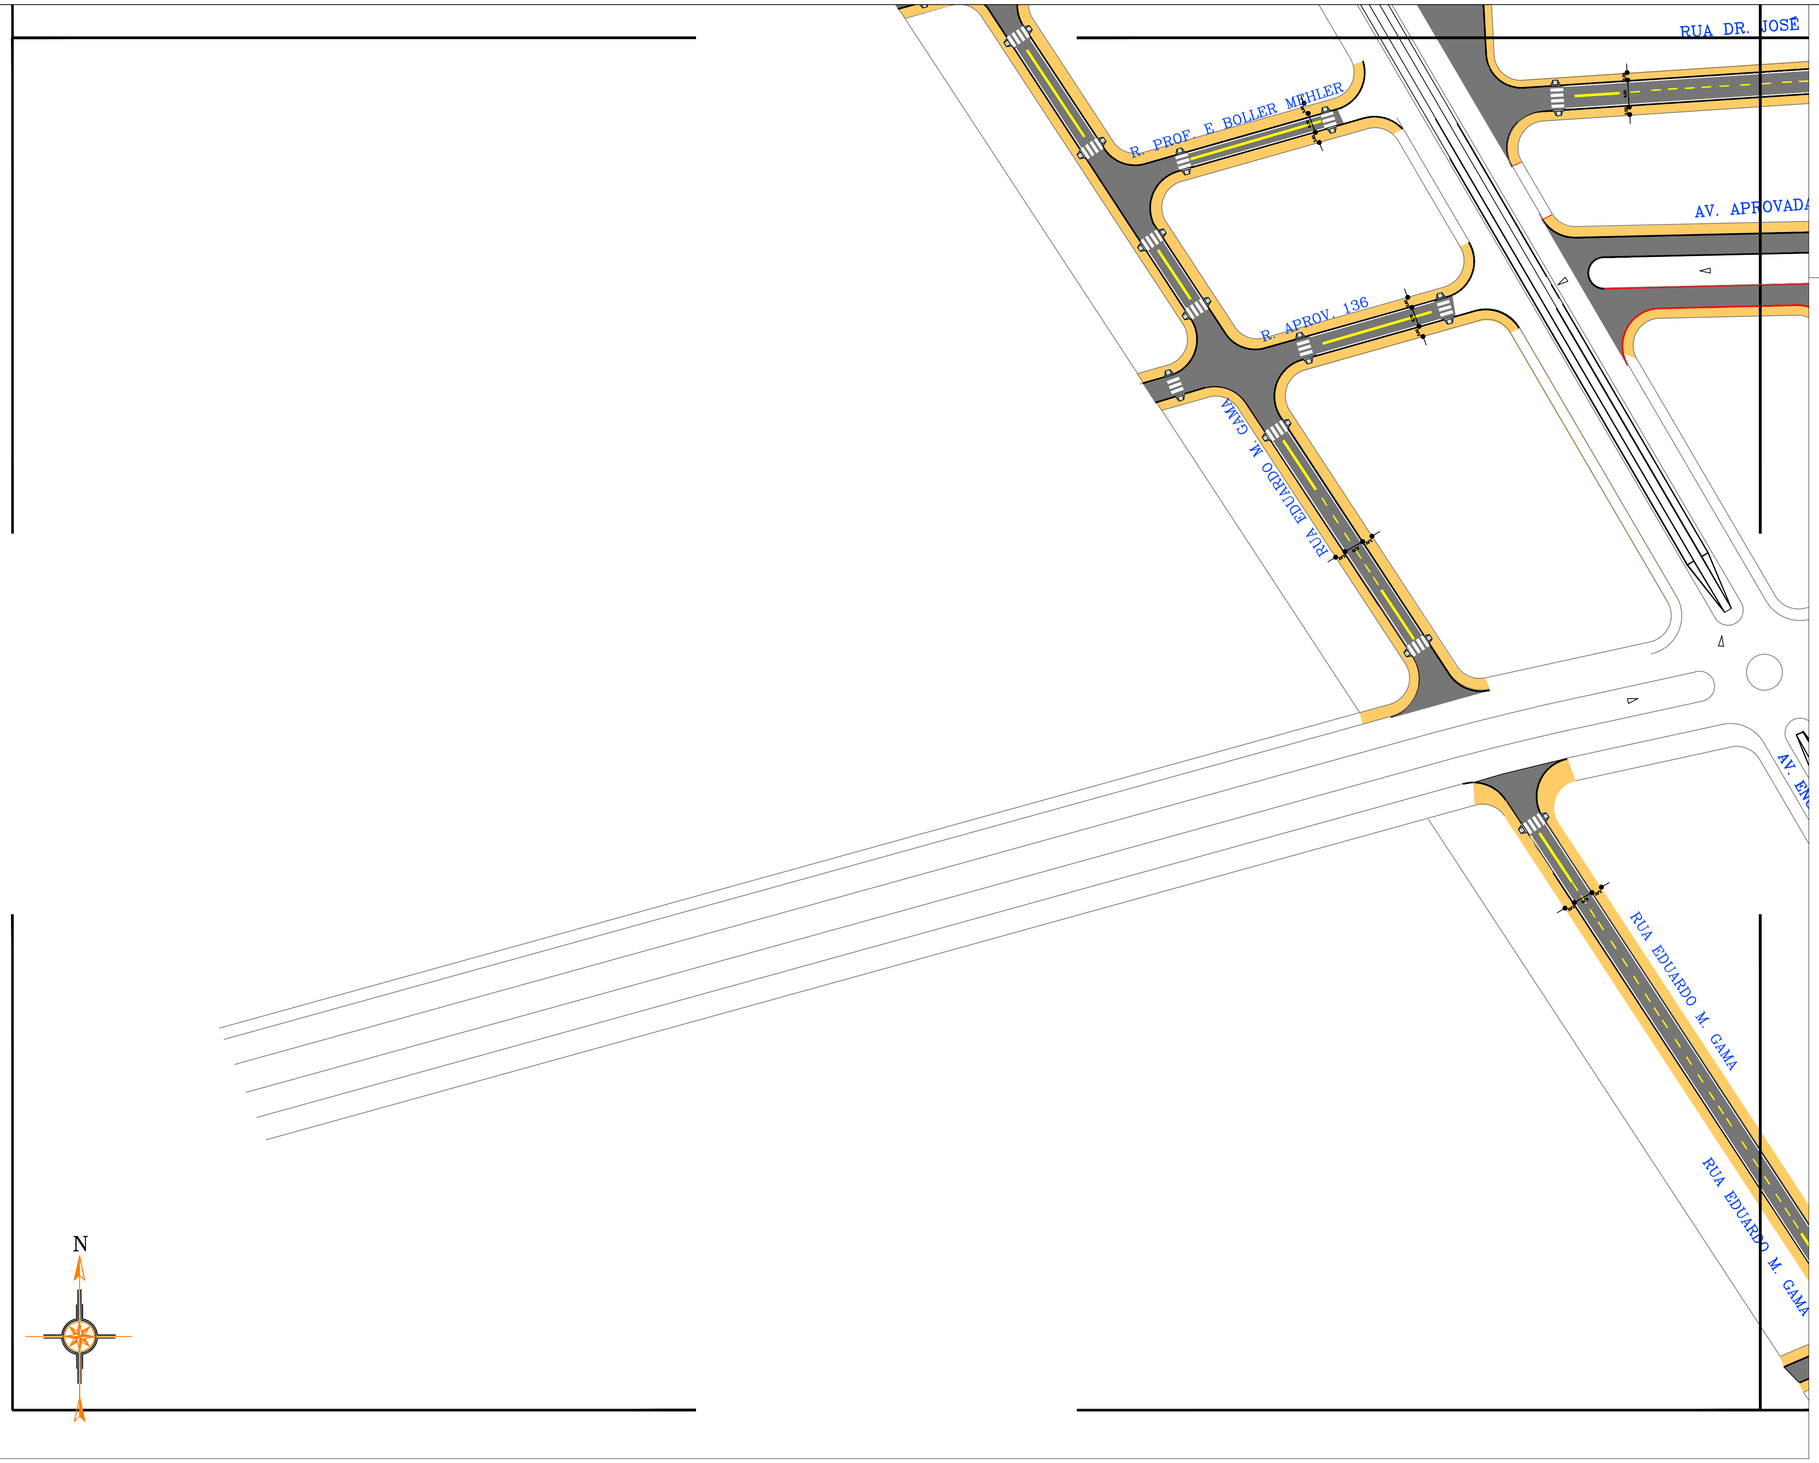

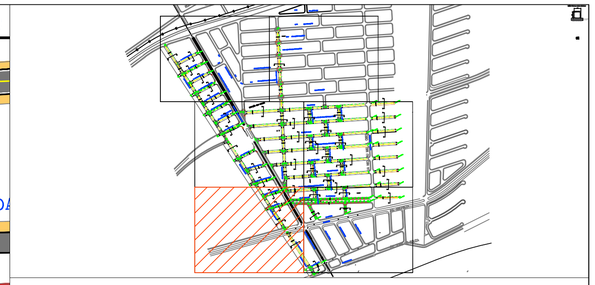

DETALHE DE SINALIZAÇÃO HORIZONTAL

DETALHE A

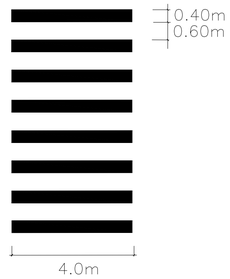

DETALHE B

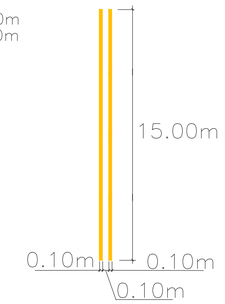

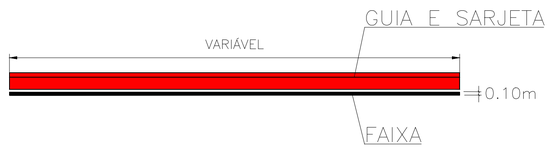

PREFEITURA DE Bertioga
JUNTOS FAZEMOS MELHOR

OBJETO: PROJETO DE PAVIMENTAÇÃO E DRENAGEM – VISTA LINDA
LOCAL: BAIRRO VISTA LINDA
TITULO: PROJETO DE SINALIZAÇÃO VIÁRIA

PROJETO Nº		DESENHISTA
DESENHO Nº		TOPÓGRAFO
ESCALA 1:1000	FOLHA 15/18	DATA ABR/2022