




- 1 — PARA-RÁIOS TIPO FRANKLIN EM LATÃO CROMADO - REF.: 50.20.2101 DA AMERION.
- 2 — SUPORTE P/ MASTRO TIPO BASE DE FIXAÇÃO - REF.: 50.30.3107 DA AMERION.
- 3 — SUPORTE P/ TUBO DE PROTEÇÃO C/ ROSCA MECÂNICA - REF.: 50.30.3114 DA AMERION.
- 4 — BRACADERA P/ ESTABIMENTO C/ 4 POSIÇÕES - REF.: 50.30.3118 DA AMERION.
- 6 — SUPORTE ISOLADOR SIMPLES C/ CHAPA DE ENCOSTO - REF.: 50.30.3124 DA AMERION.
- 8 — SUPORTE ISOLADOR P/ MASTRO C/ LIMA DECIDA - 01" 1/2" - TIPO SIMPLES - REF.: 50.30.3190 DA AMERION.
- 9 — SUPORTE ISOLADOR P/ MASTRO C/ LIMA DECIDA - 02" - TIPO SIMPLES - REF.: 50.30.3197 DA AMERION.
- 13 — MASTRO TELESCÓPIO GALV. C/ LUVA DE REDUÇÃO - 5,00 m - REF.: 50.40.4148 DA AMERION.
- 14 — CABO DE COBRE NU TEMPERA MEIO DURA - 35 mm² #
- 16 — CHUVIDADOR UR-14 1/4"PARAFUSO.
- 17 — ELETRODUTO DE PVC RÍGIDO PRETO - EB 744 - 02".
- 18 — HASTE DE ATERRAMENTO 0658" x 3000 mm.
- 19 — CABO DE AÇO 01/4".

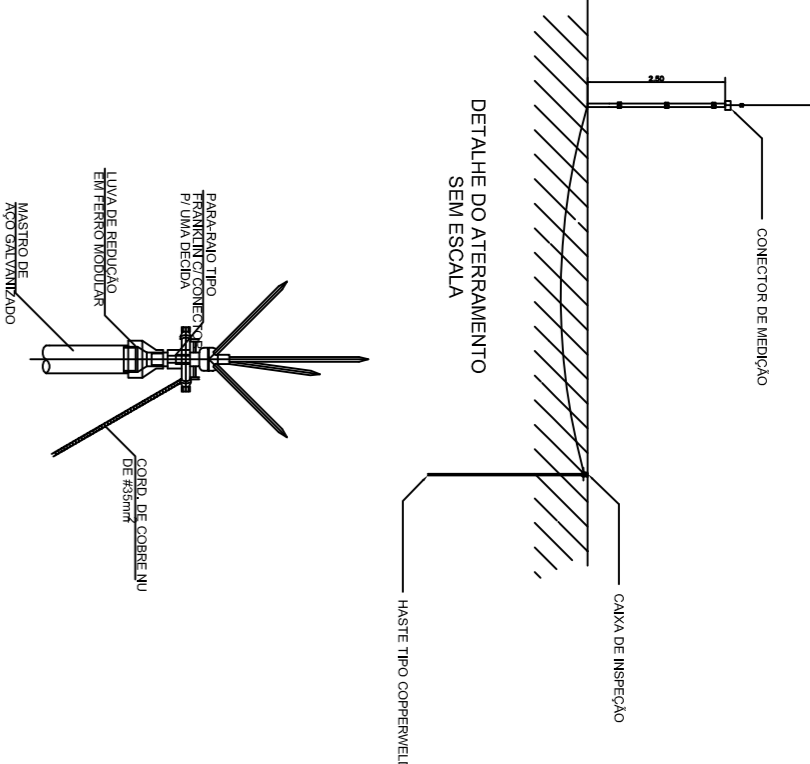

DETALHE DO PARA RÁIOS TIPO FRANKLIN SEM ESCALA

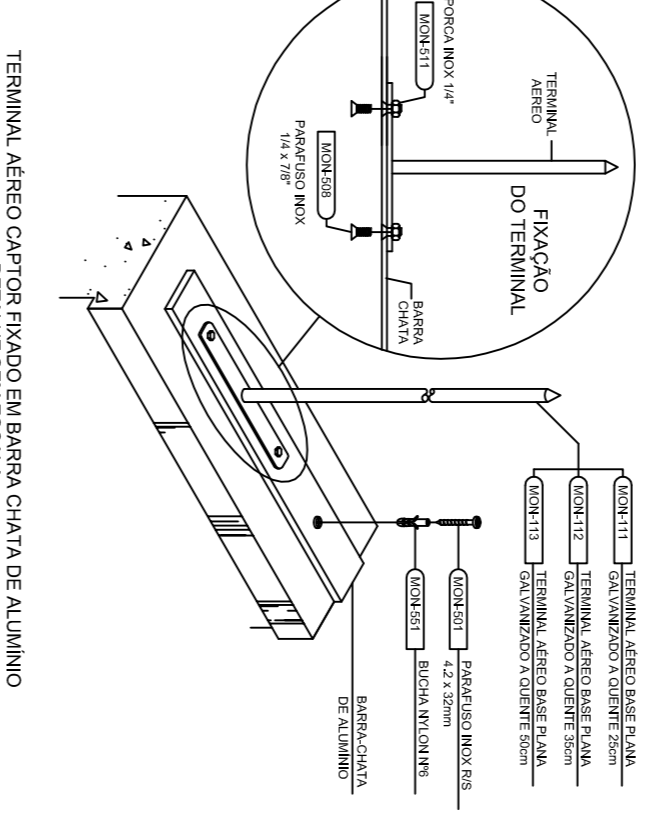

TERMINAL AÉREO TIPO FRANKLIN EM LATÃO CROMADO DETALHE SEM ESCALA

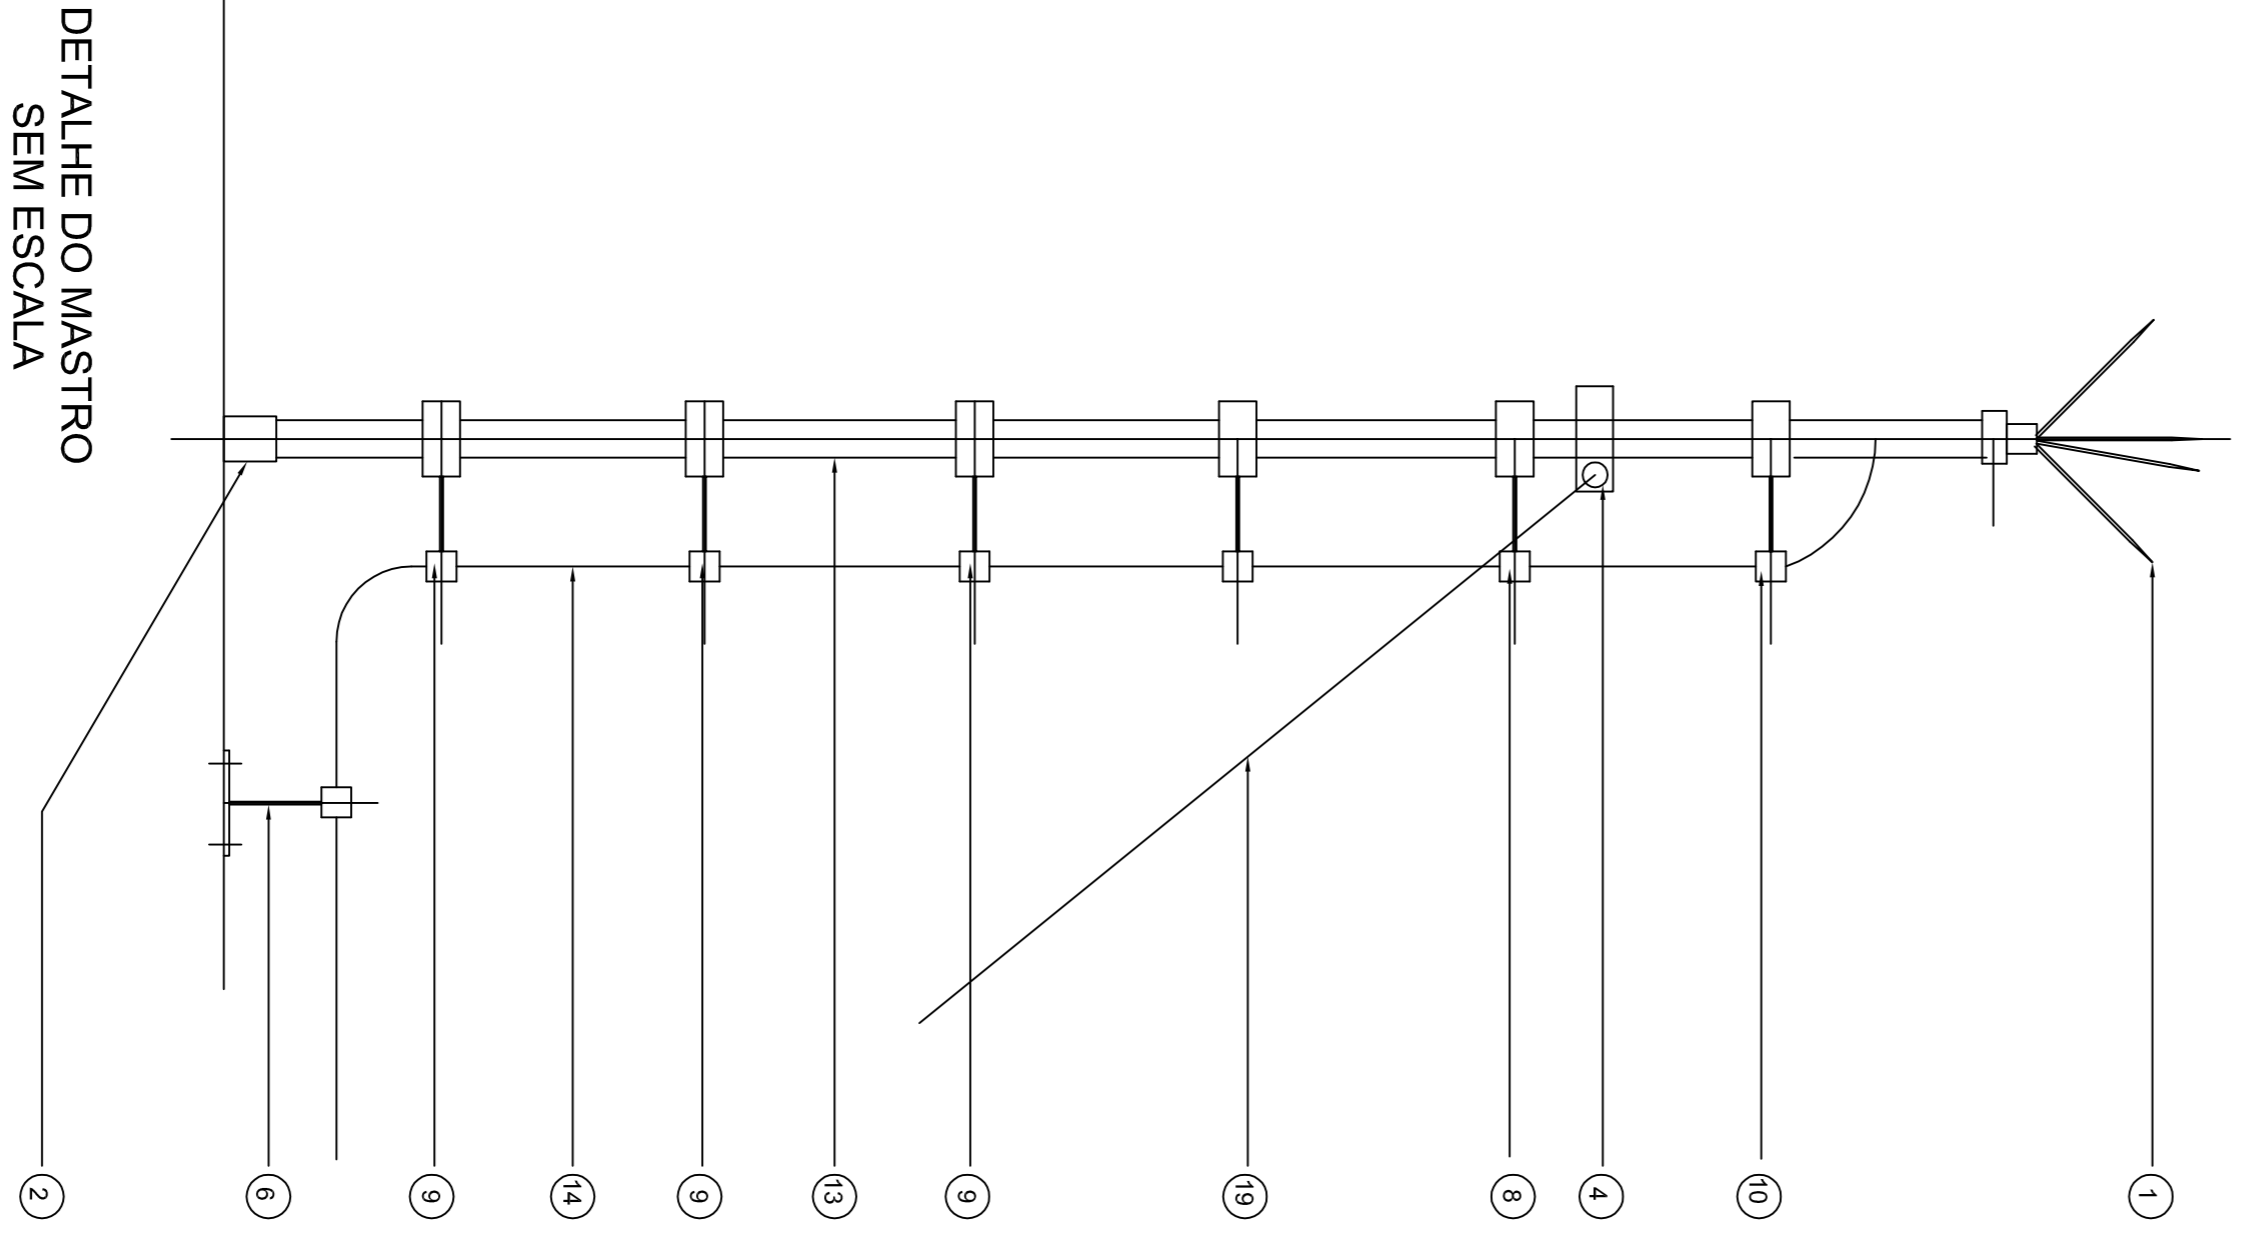

DETALHE DO MASTRO SEM ESCALA

LEGENDA	
	MASTRO PARA-RÁIO
	TERMINAL AÉREO CAPTOR
	FIO QUE DESCE
	FIO QUE SOBE
	ATERRAMENTO
	ATERRAMENTO
	FIO DE COBRE NU TEMPERA MEIO DURA # 35 mm ² OU BRASAMENTO DE FITA METÁLICA DE ALUMÍNIO


PROJETO ELÉTRICO

ESC.: 1:100

FOLHA 03/03

ASSUNTO: ESCOLA MUNICIPAL DE ENSINO INFANTIL E FUNDAMENTAL

LOCAL: AV. MARGINAL NORTE - JARDIM VISTA LINDA - BERTIÓGA

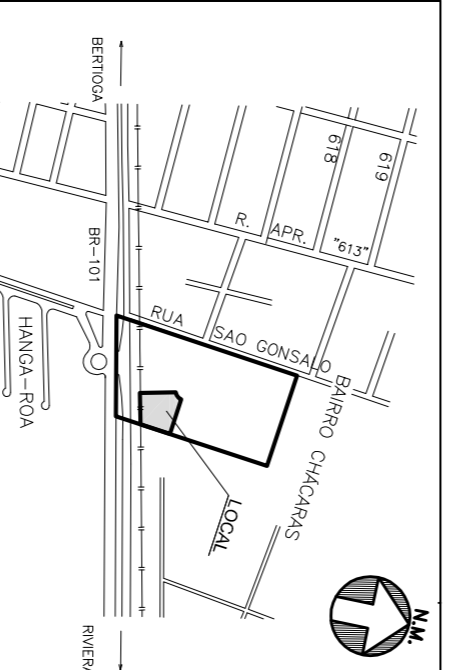

ÁREAS	(m ²)
TERRENO	3.300,00 m ²
A CONSTRUIR	1.463,35 m ²

DECLARO QUE A APROVAÇÃO DO PROJETO NÃO IMPLICA NO RECONHECIMENTO POR PARTE DA PREFEITURA NO DIREITO DE PROPRIEDADE DO TERRENO.

Proprietário
PREFEITURA DO MUNICÍPIO DE BERTIÓGA

Autor do projeto

PREFEITURA DO MUNICÍPIO DE BERTIÓGA