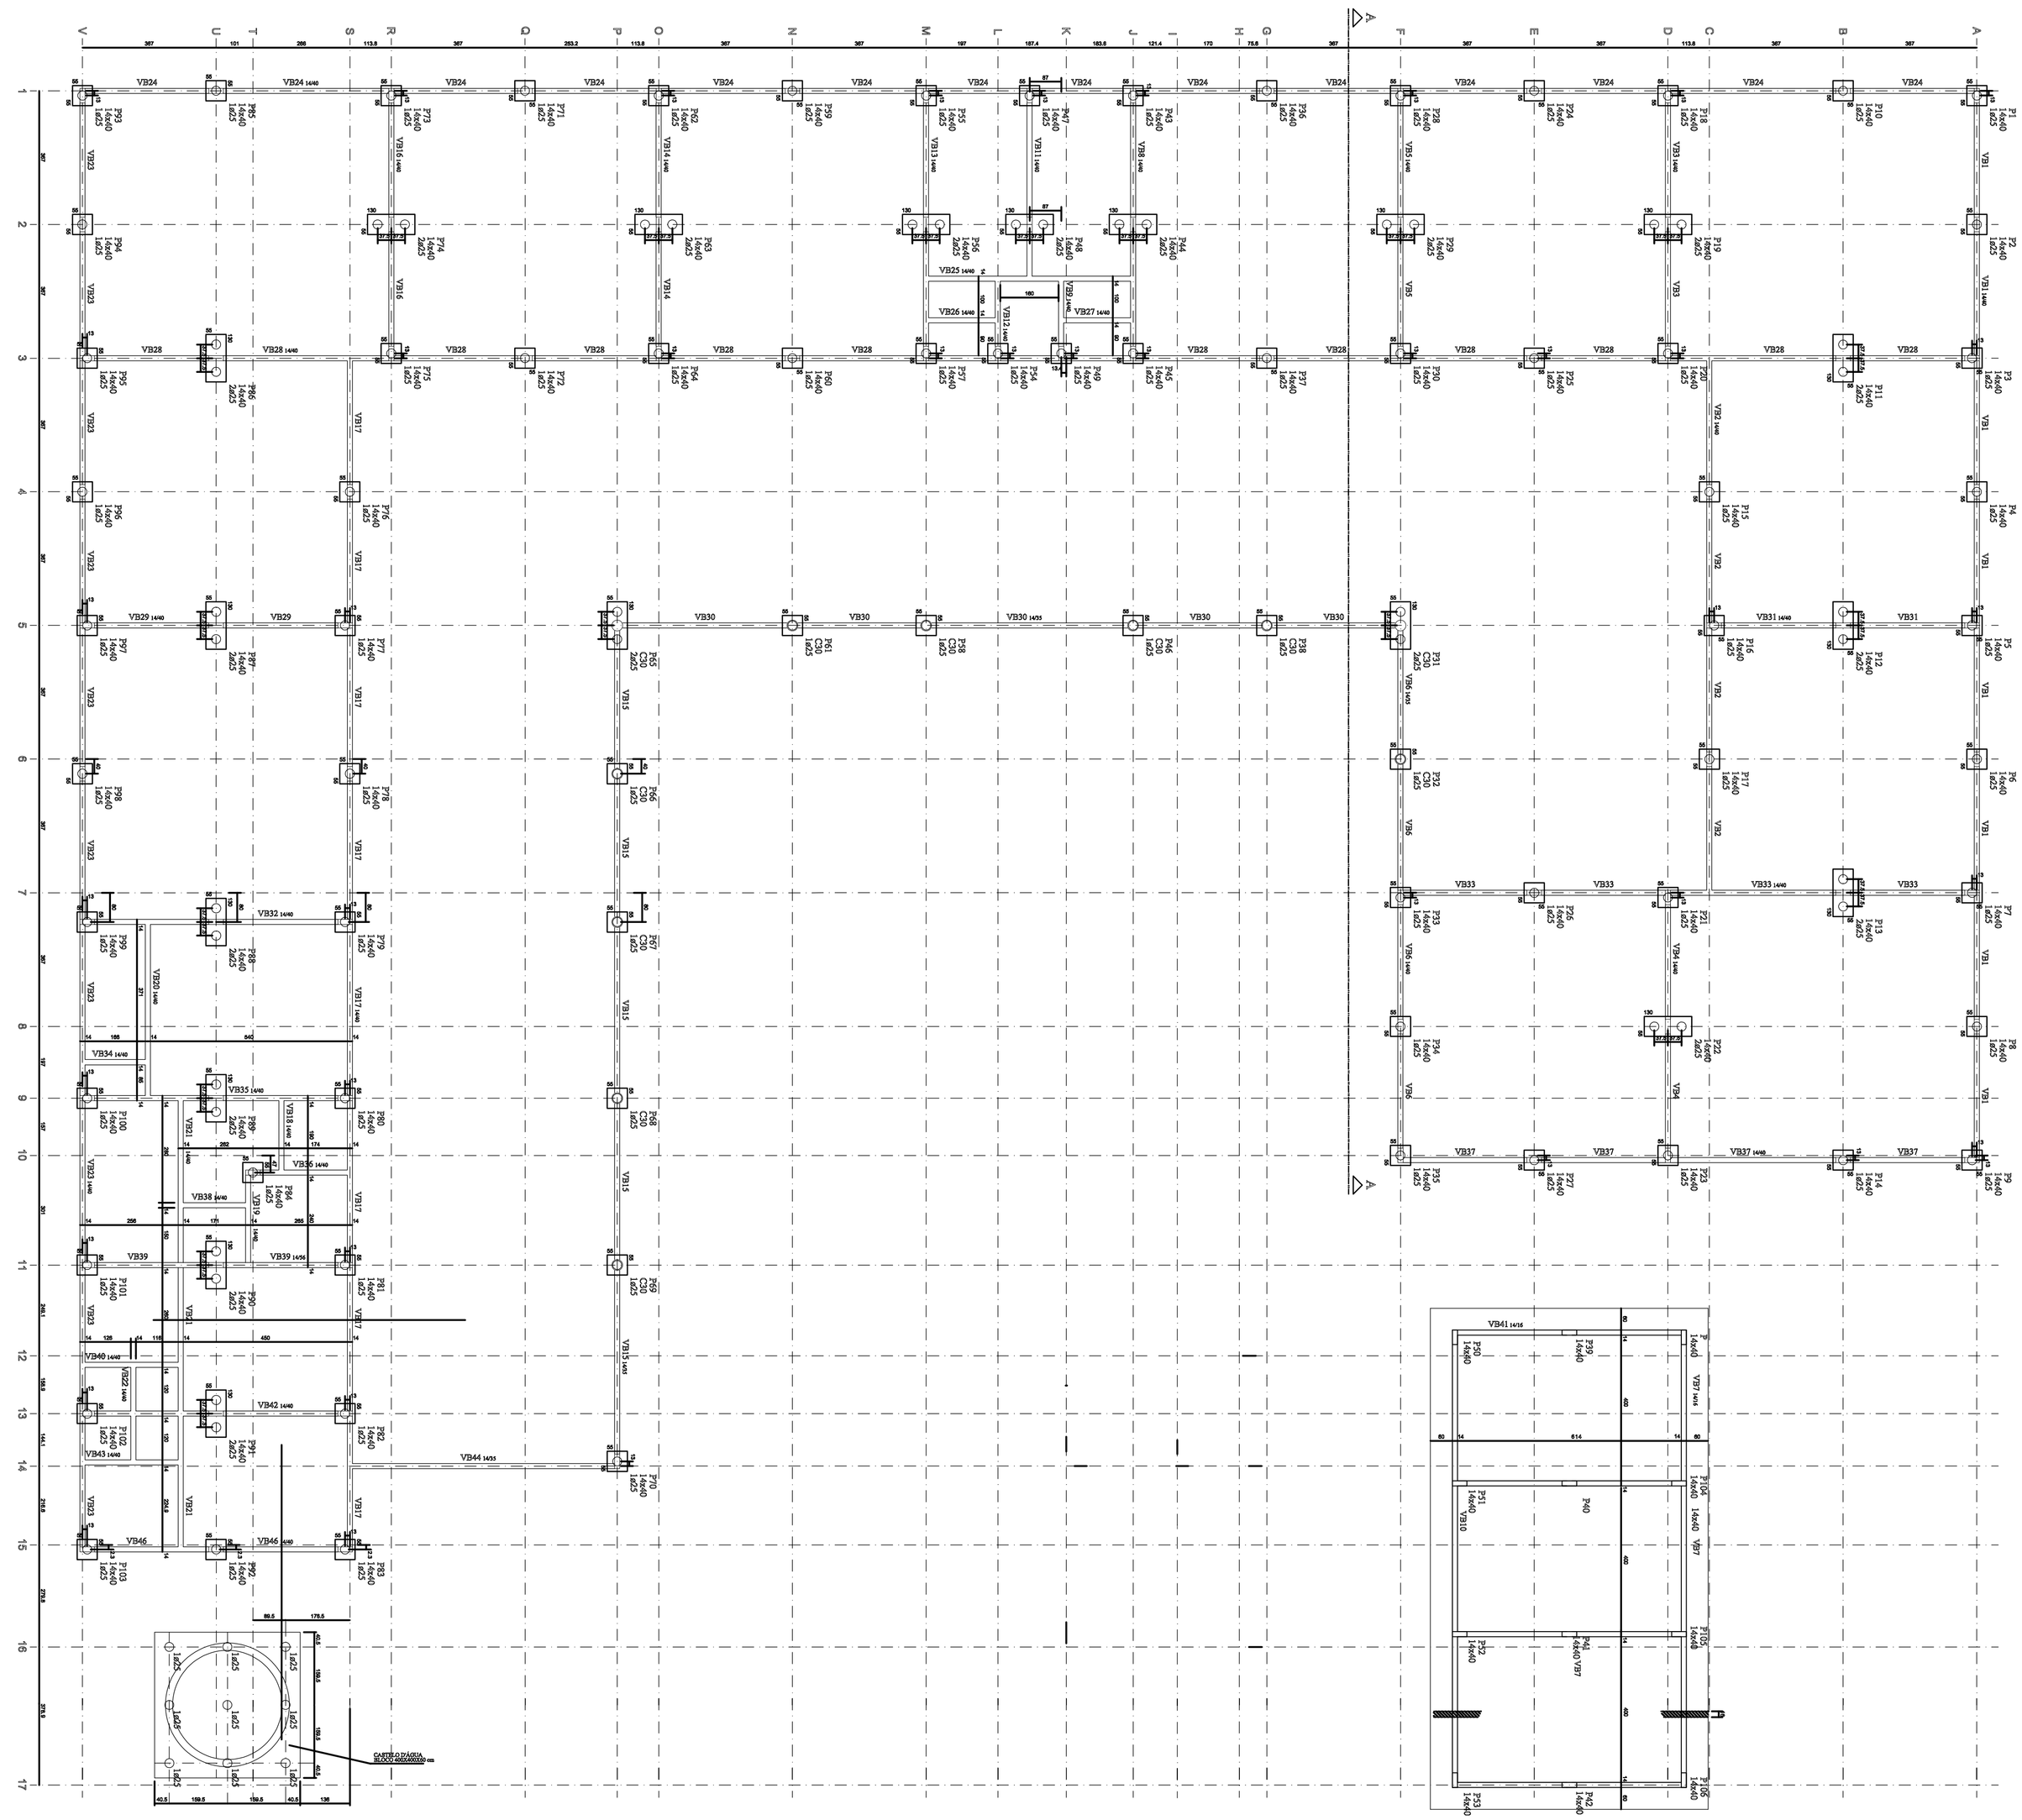

Planta de locação e forma dos baldrames
escala 1:50

Pilar				Dimensões				Blocos			
Nome	Seção (cm)	Carga Máx. (tonf)	Nome	Lado A (cm)	Lado B (cm)	B1/Ta (cm)	B1/Tb (cm)	Nº (un)	Ab (m²)	Nome bloco	Nome bloco (cm)
P1	14x40	6.2	B1	55	55	0	40	1	30	B1	
P2	14x40	6.2	B2	55	55	0	40	1	30	B2	
P3	14x40	6.2	B3	55	55	0	40	1	30	B3	
P106	14x40	6.2	B106	55	55	0	40	1	30	B106	

Blocos	
Nome	Quantidade
B1	1
B2	1
B3	1
B4	1

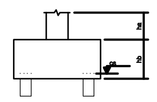

B1=B2=B3=B4=B5=B6=B7=B8=B9=B10
B14=B15=B16=B17=B18=B20=B21
B23=B24=B25=B26=B27=B28=B30
B32=B33=B34=B35=B36=B37=B38
B43=B45=B46
B47=B49=B54
B55=B57=B59=B59=B60=B61=B62
B64=B66=B67=B68=B69=B70=B71
B72=B73=B75=B76=B77=B78=B79
B80=B81=B82=B83=B84=B85=B92
B93=B94=B95=B96=B97=B98=B99
B100=B101=B102=B103=B104=B105
B106 (1a25)

B11=B12=B13=B19=B22=B29
B31=B44=B48=B56=B63=B65
B74=B86=B87=B88=B89
B90=B91 (2a25)

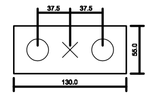

Legenda dos blocos
escala 1:25

Vigas			
Nome	Seção (cm)	Elevação (cm)	Base (cm)
VB1	14x40	0	60
VB2	14x40	0	60
VB3	14x40	0	60
VB4	14x40	0	60
VB5	14x40	0	60
VB6	14x40	0	60
VB7	14x40	0	60
VB8	14x40	0	60
VB9	14x40	0	60
VB10	14x40	0	60
VB11	14x40	0	60
VB12	14x40	0	60
VB13	14x40	0	60
VB14	14x40	0	60
VB15	14x30	0	60
VB16	14x40	0	60
VB17	14x40	0	60
VB18	14x40	0	60
VB19	14x40	0	60
VB20	14x40	0	60
VB21	14x40	0	60
VB22	14x40	0	60
VB23	14x40	0	60
VB24	14x40	0	60
VB25	14x30	-5	60
VB26	14x30	-5	60
VB27	14x30	-5	60
VB28	14x40	0	60
VB29	14x40	0	60
VB30	14x40	0	60
VB31	14x40	0	60
VB32	14x40	0	60
VB33	14x40	0	60
VB34	14x40	0	60
VB35	14x40	0	60
VB36	14x40	0	60
VB37	14x40	0	60
VB38	14x40	0	60
VB39	14x40	0	60
VB40	14x40	0	60
VB41	14x50	0	60
VB42	14x40	0	60
VB43	14x40	0	60
VB44	14x30	-5	60
VB45	14x40	0	60
VB46	14x40	0	60

Características dos materiais			
fck (tonf/m²)	Ecs (tonf/m²)	fcd (tonf/m²)	Abatimento (cm)
3000	2500000	290	8.00
Dimensão do agregado = 20 mm			

NOTAS:

0. ESTA FUNDAÇÃO ESTA PREVISTA PI RECEBER O 1º ANDAR EM ESTRUTURA DE CONCRETO
1. MEDIDAS E COTAS DE NÍVEL, EM CM.
2. CONFERIR TODAS AS MEDIDAS NAS FORMAS.
3. Fck, Ecs, Fck E ABATIMENTO, INDICADOS NAS PRANCHAS DE FORMAS.
4. FATOR A/C = 0,55
5. Ecs= 25,0 GPa
6. BRITAS 1 E 2, DIMENSÃO MAX. DOS AGREGADOS, INDICADA NAS PRANCHAS DE FORMAS.
7. CORRIMENTO: FUNDAÇÕES-3 CM; SUPERESTRUTURA-2 CM.
8. CARREGAMENTO: ALV. ALICERCE DE CONCR. USP. 14 CM.
9. AS COTAS DE ARRANQUEMENTO DAS ESTACAS ESTÃO DEFINIDAS NO DETALHAMENTO
10. OS ARRANQUES DAS FUNDAÇÕES ESTÃO DETALHADOS NAS FOLHAS DE PILARES.
11. DESFORMA: FACES LATERAIS 7 DIAS, FACES INTERNAS C/ESCORAMENTO = 14 DIAS E FACES INTERNAS S/ESCORAMENTO= 21 DIAS.
12. ENSAIO DO CONCRETO, O ROMPIMENTO DOS CORPOS DE PROVA, 7 E 28 DIAS
13. EXECUTAR CONTRA-FLECHA EM TODAS AS LAJES E VIGAS CONFORME A NBR 6118.
14. EFETUAR SATURAÇÃO DAS FORMAS ANTES DO INICIO DA CONCRETAGEM.
15. EFETUAR CURA NO CONCRETO DURANTE E APOS A CONCRETAGEM ATE 7 DIAS.
16. ESTACA TIPO STRAUS Ø 35 cm Ø 800 cm
17. ESTACA TIPO STRAUS Ø 35 cm Ø 700 cm

LEGENDA DOS PILARES
- PILARES QUE CONTINUAM
- PILARES QUE MORREM
- PILARES QUE NASCEM
- MÃO FRANCESA
- TIRANTE

PROJETO FUNDAÇÃO

ESCALA: 1/100

FOLHA 01/03

ASSUNTO: *ESCOLA MUNICIPAL DE ENSINO INFANTIL E FUNDAMENTAL*

LOCAL: *AV. MARGINAL NORTE - JARDIM VISTA LINDA - BERTIOGA*

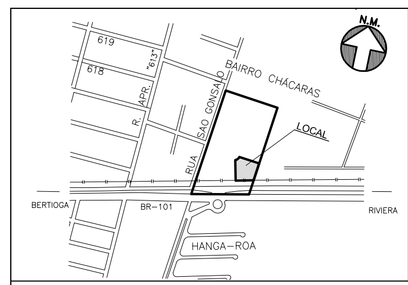

ÁREAS *(m²)*

TERRENO_____ 3.300,00 m²

À CONSTRUIR_____ 1.463,35 m²

DECLARO QUE A APROVAÇÃO DO PROJETO NÃO IMPLICA NO RECONHECIMENTO POR PARTE DA PREFEITURA NO DIREITO DE PROPRIEDADE DO TERRENO.

Proprietário
PREFEITURA DO MUNICÍPIO DE BERTIOGA
Rua Luiz Pereira de Campos, Nº 901- Bertioga S.P.

Autor do projeto

PREFEITURA DO MUNICÍPIO DE BERTIOGA