




CONVENÇÕES CARTOGRÁFICAS

RODOVIAS / FERROVIAS	PLANIMETRIA
— AUTO ESTRADA	— RUA PLANIMÉTRICA
— ESTRADA PLANIMÉTRICA	— RUA SEM PLANIMÉTRICA
— ESTRADA SEM PLANIMÉTRICA	— CONTRAÇÃO REQUISA
— ESTRADA DE DRENAGEM	— LINHA ESTADUAL
— CÓDIGO FEDERAL, ESTADUAL, MUNICIPAL	— LINHA MUNICIPAL
— CAMINHOS, TRILHAS	— LINHA URBANA/RURAL
— ESTRADA DE FERRO	— RODOVIA
	— RUA
	— AVENIDA
	— AVENIDA PARQUE ESTADUAL DA SERRA DO MAR
	— LINHA DE TOMBAMENTO CONSERVAÇÃO
	— LINHA TRANSVERSAL DE ENERGIA
	— BARRIO DECEDEDO


RODOVIAS / FERROVIAS	ALTIMETRIA
— RIO	— CURVAS DE NÍVEL
— BARRAGEM E CORREDOR	— PTO. TRANSUMÉRICO, BOM. DE NÍVEL
— PUNTO STADIA INTERMEDIÁRIO	— PUNTO ASTRONÔMICO, OUTROS
— RUA	
— ESTRADA E BARRAGEM	
— CORREDOR SUJEITO A INUNDAÇÃO	
— PUNTO	

CORAS DE ARTE
— QUEBRA-VENTO
— CORTE
— ALVARO
— TUBULAÇÃO, QUESITO

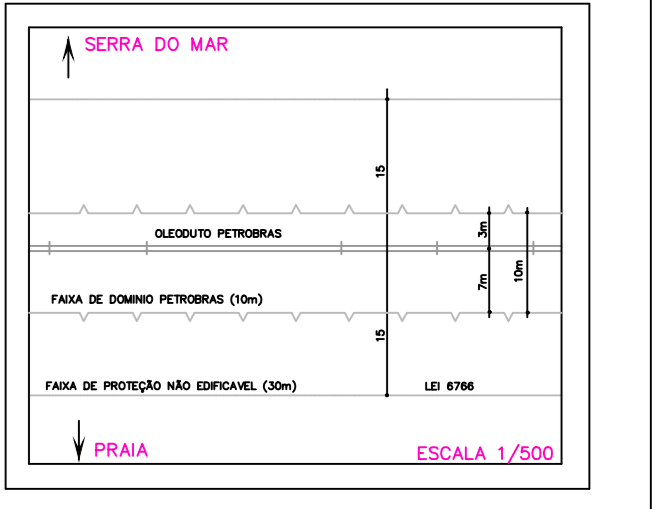

LEGENDA

- FIBRA ÓPTICA 24FD SM AS - ANEL ÓPTICO CENTRAL
- FIBRA ÓPTICA 12FD SM AS - ANEL ANCHIETA E RAMIFICAÇÃO BORACÉIA
- FIBRA ÓPTICA 06FD SM AS - DERIVAÇÕES (BORDA)
- UNIDADE CONCENTRADORA - POP
 - POP 1 - PREFEITURA MUNICIPAL (DATACENTER)
 - POP 2 - HOSPITAL MUNICIPAL
 - POP 3 - EMEIF PROF. DELPHINO STOCKLER
 - POP 4 - EMEIF VISTA LINDA
 - POP 5 - EMEIF JOSÉ ERMIRIO M. FILHO
 - POP 6 - EMEIF BORACEIA
- UNIDADE EDUCAÇÃO A SER INTERLIGADA
- UNIDADE SAUDE A SER INTERLIGADA
- UNIDADE OUTRAS SECRETARIAS A SER INTERLIGADA
- CAIXA DE FUSÃO AÉREA

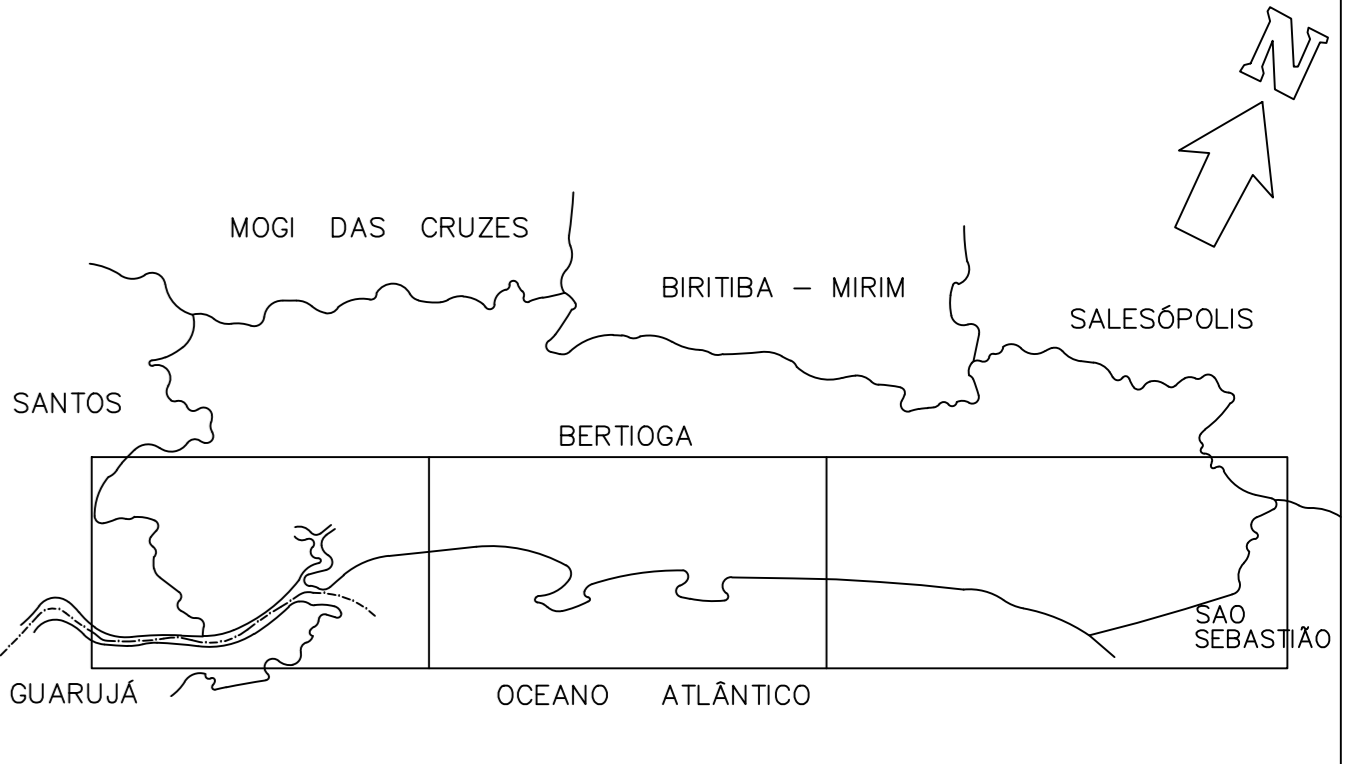

DS 14/07/15	PROJETO EXECUTIVO - INFOVIA DE BERTIOGA	IBU
REV. 1 DATA	ALTERAÇÃO	RESPONSÁVEL
TIER Engenharia e Planejamento RUA LAZARA DE OLIVEIRA LEITE, 593 - SÃO BERNARDO DO CAMPO CEP:09811-375 TEL: (11) 4121-2201/ CEL: (11) 99930-8765 LOCAL: BERTIOGA / SP		
TÍTULO: INFOVIA MUNICIPAL DE BERTIOGA - REDE GEPON ASSUNTO: ENCAMINHAMENTO DOS CABOS ÓPTICOS E LOCALIZAÇÃO DAS UNIDADES PROJETISTA ENG. TARCÍSIO BOIN JUNIOR CREA 5062795518 ART. 92221220121332969 DATA 14.07.2015 FOLHA 1/3 ESCALA 1:10000 REVISÃO 00		
<small>ESTE DOCUMENTO NÃO PODE SER USADO, COPIADO OU CEDILO FORA DOS TERMOS CONTRATUAIS</small>		