




CORTE BB

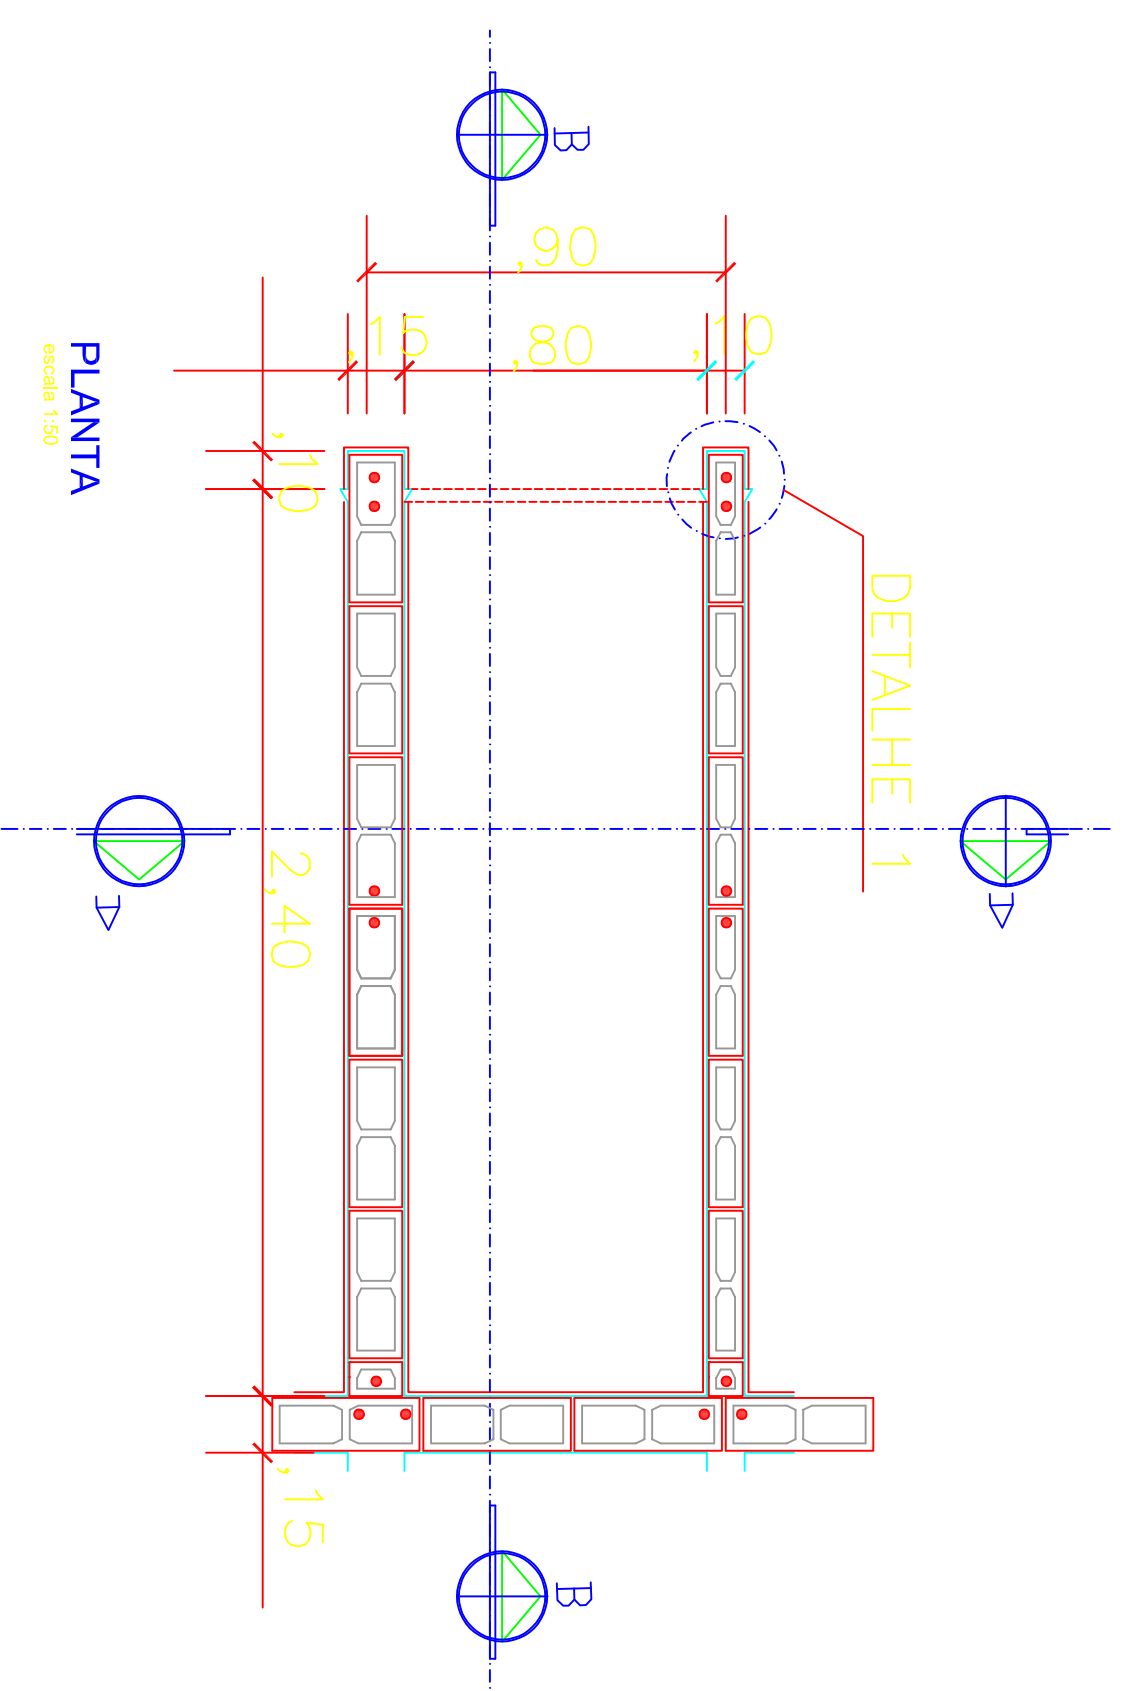


PLANTA

 


FACHADA LATERAL

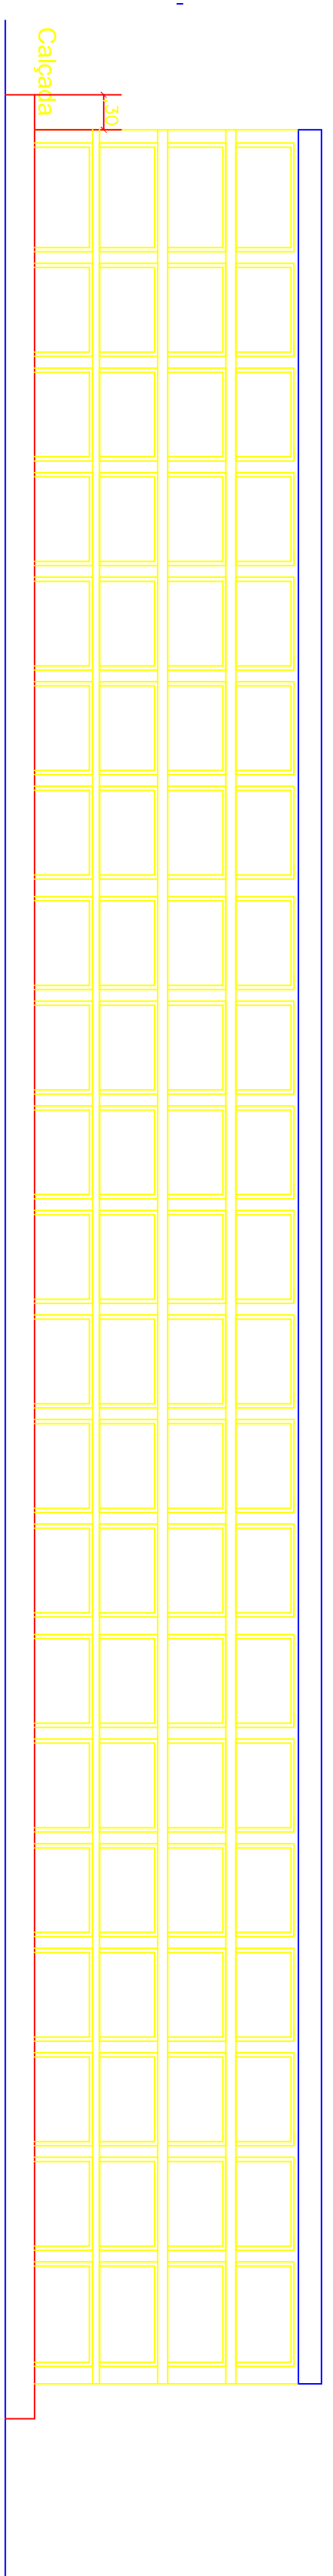


FACHADA FRONTAL

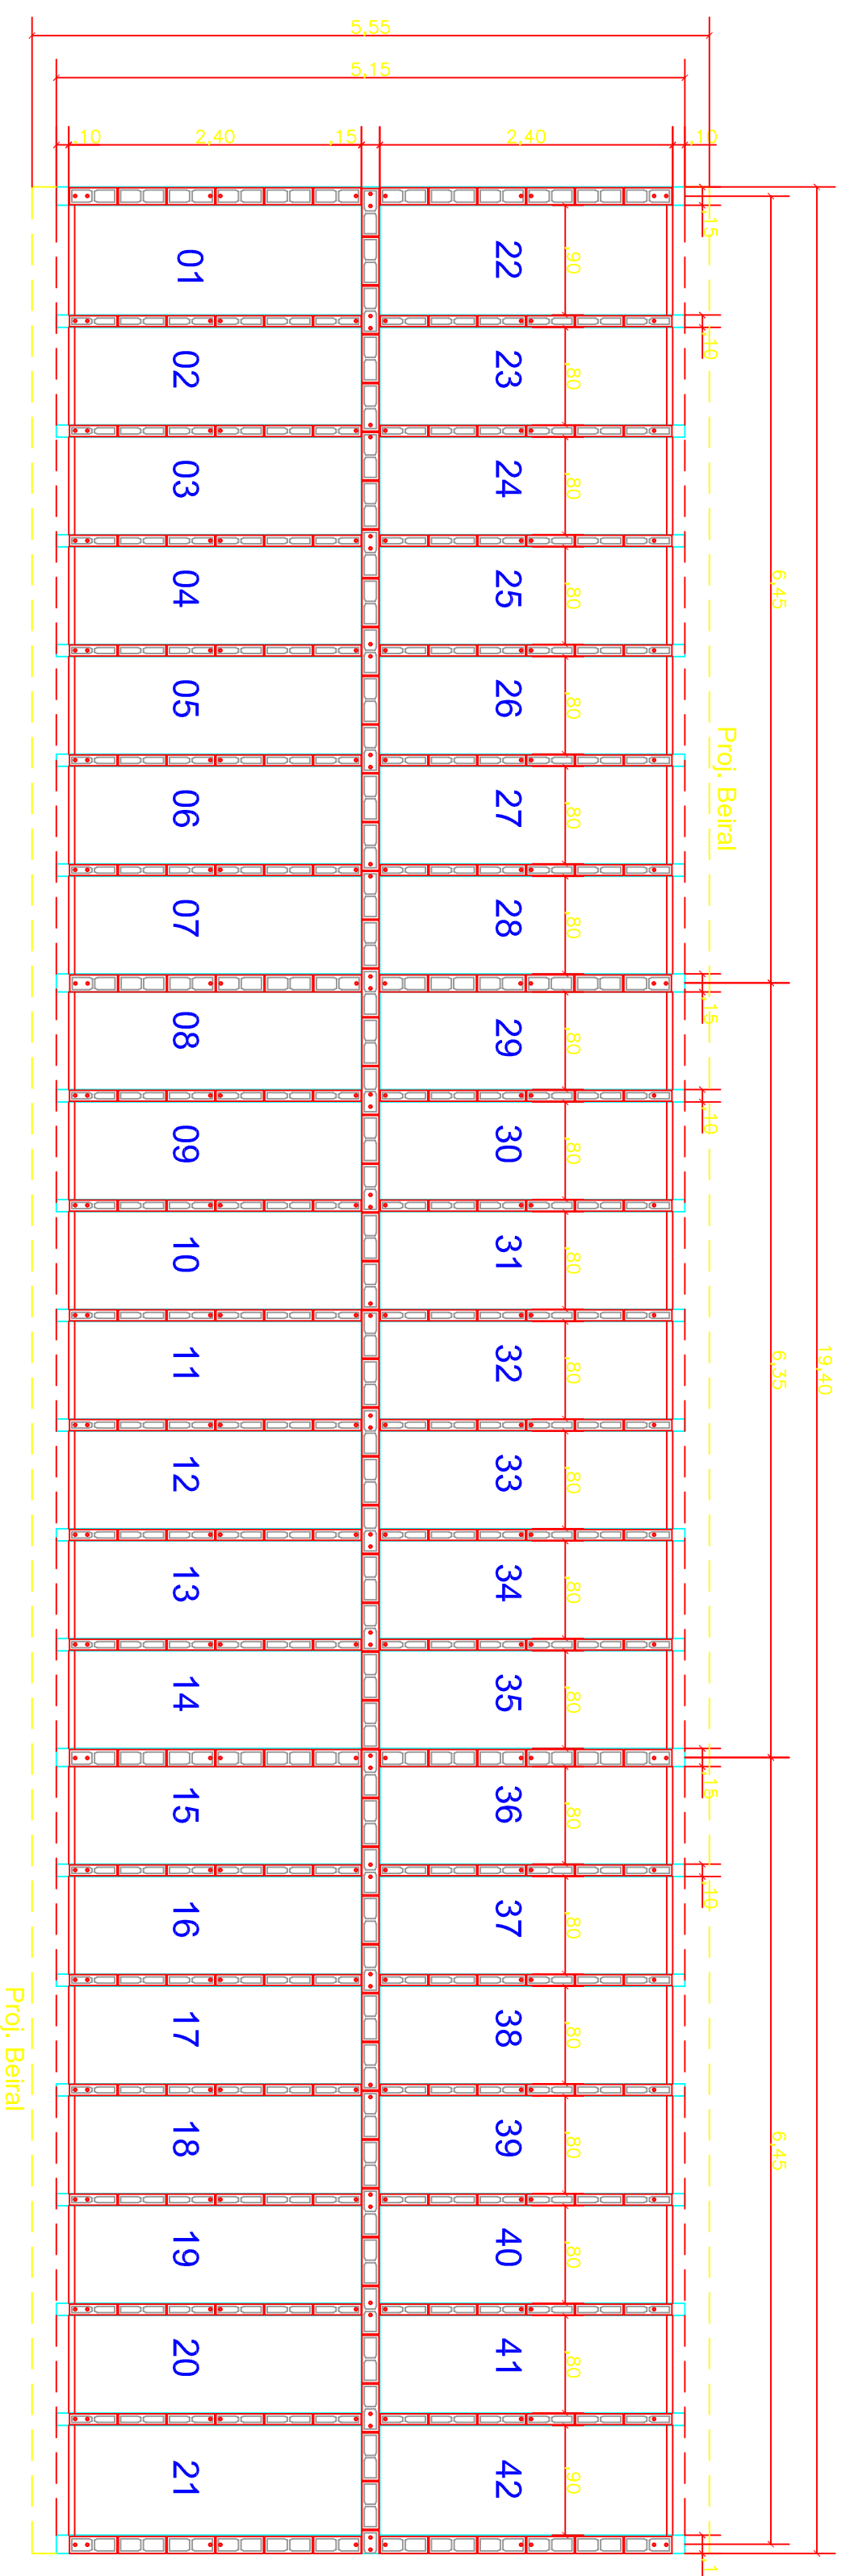


PLANTA

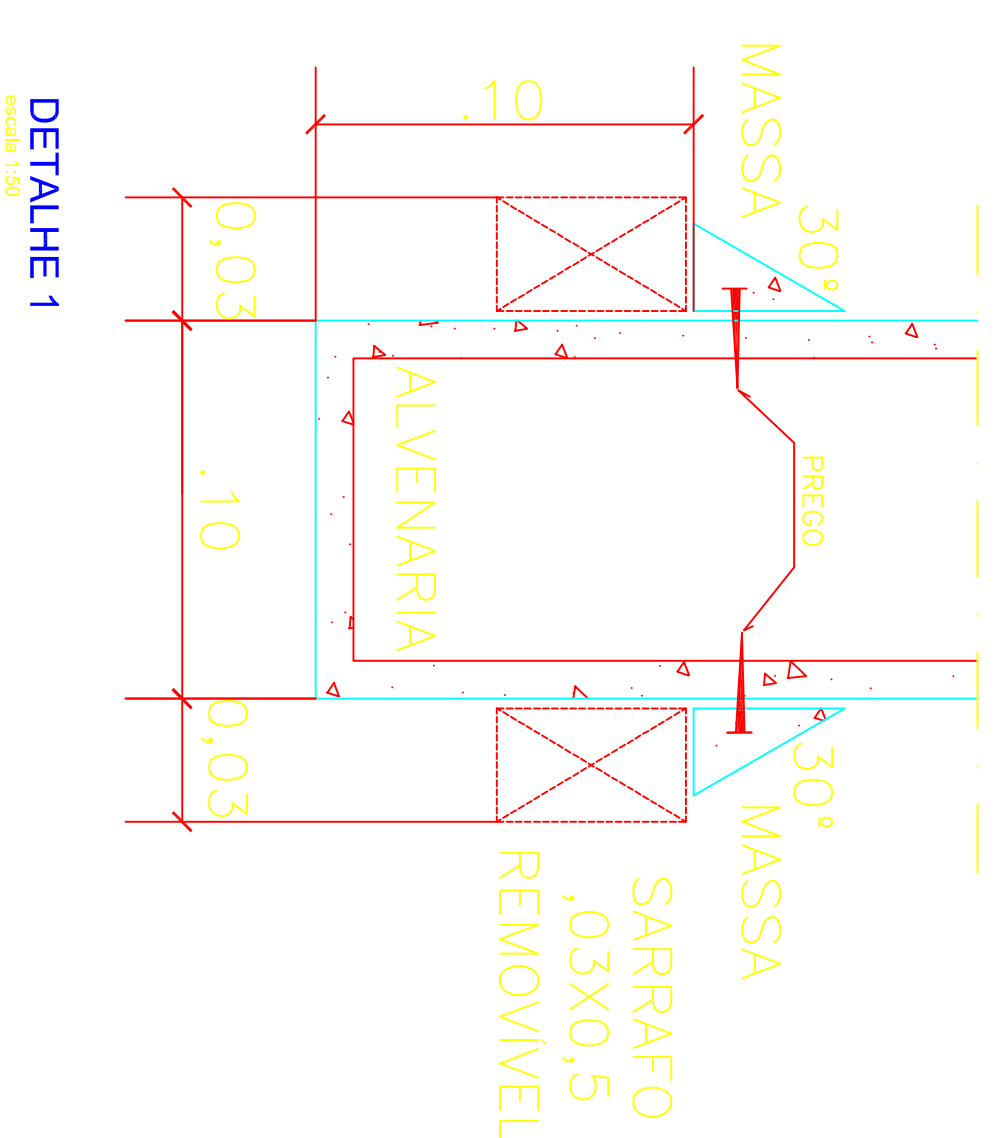

DETALHE 1

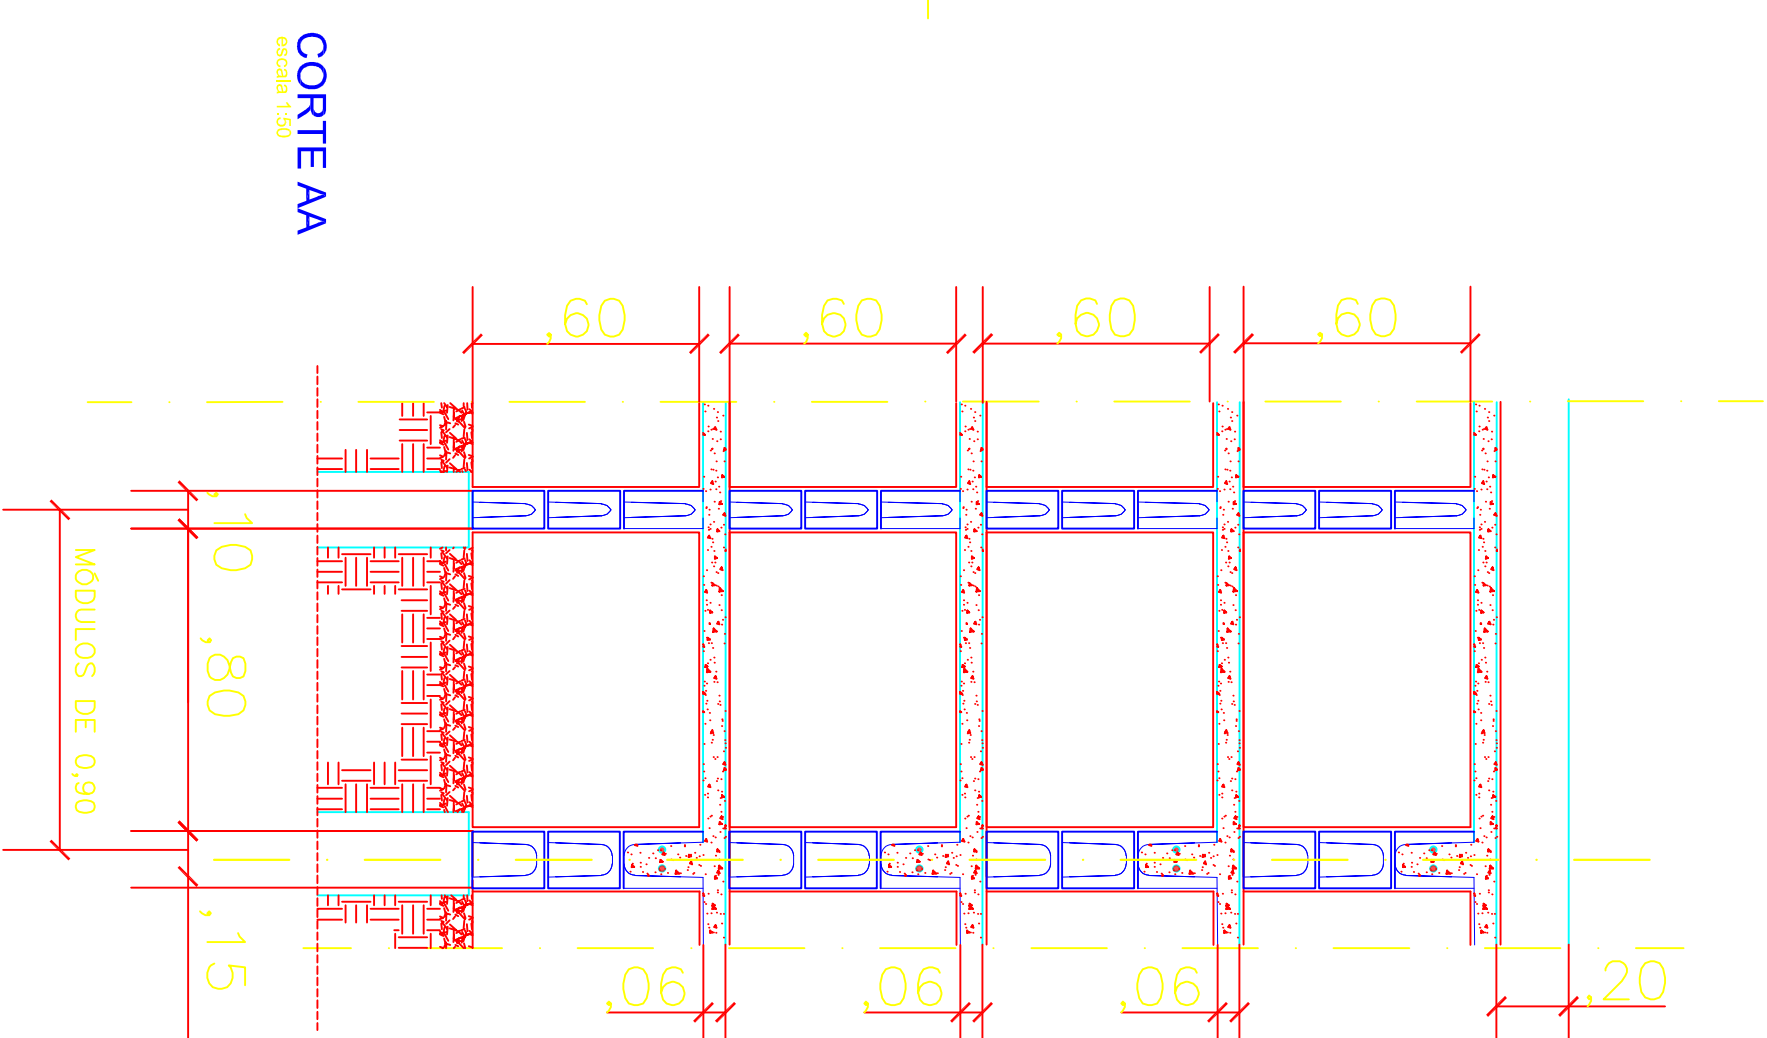

CORTE AA

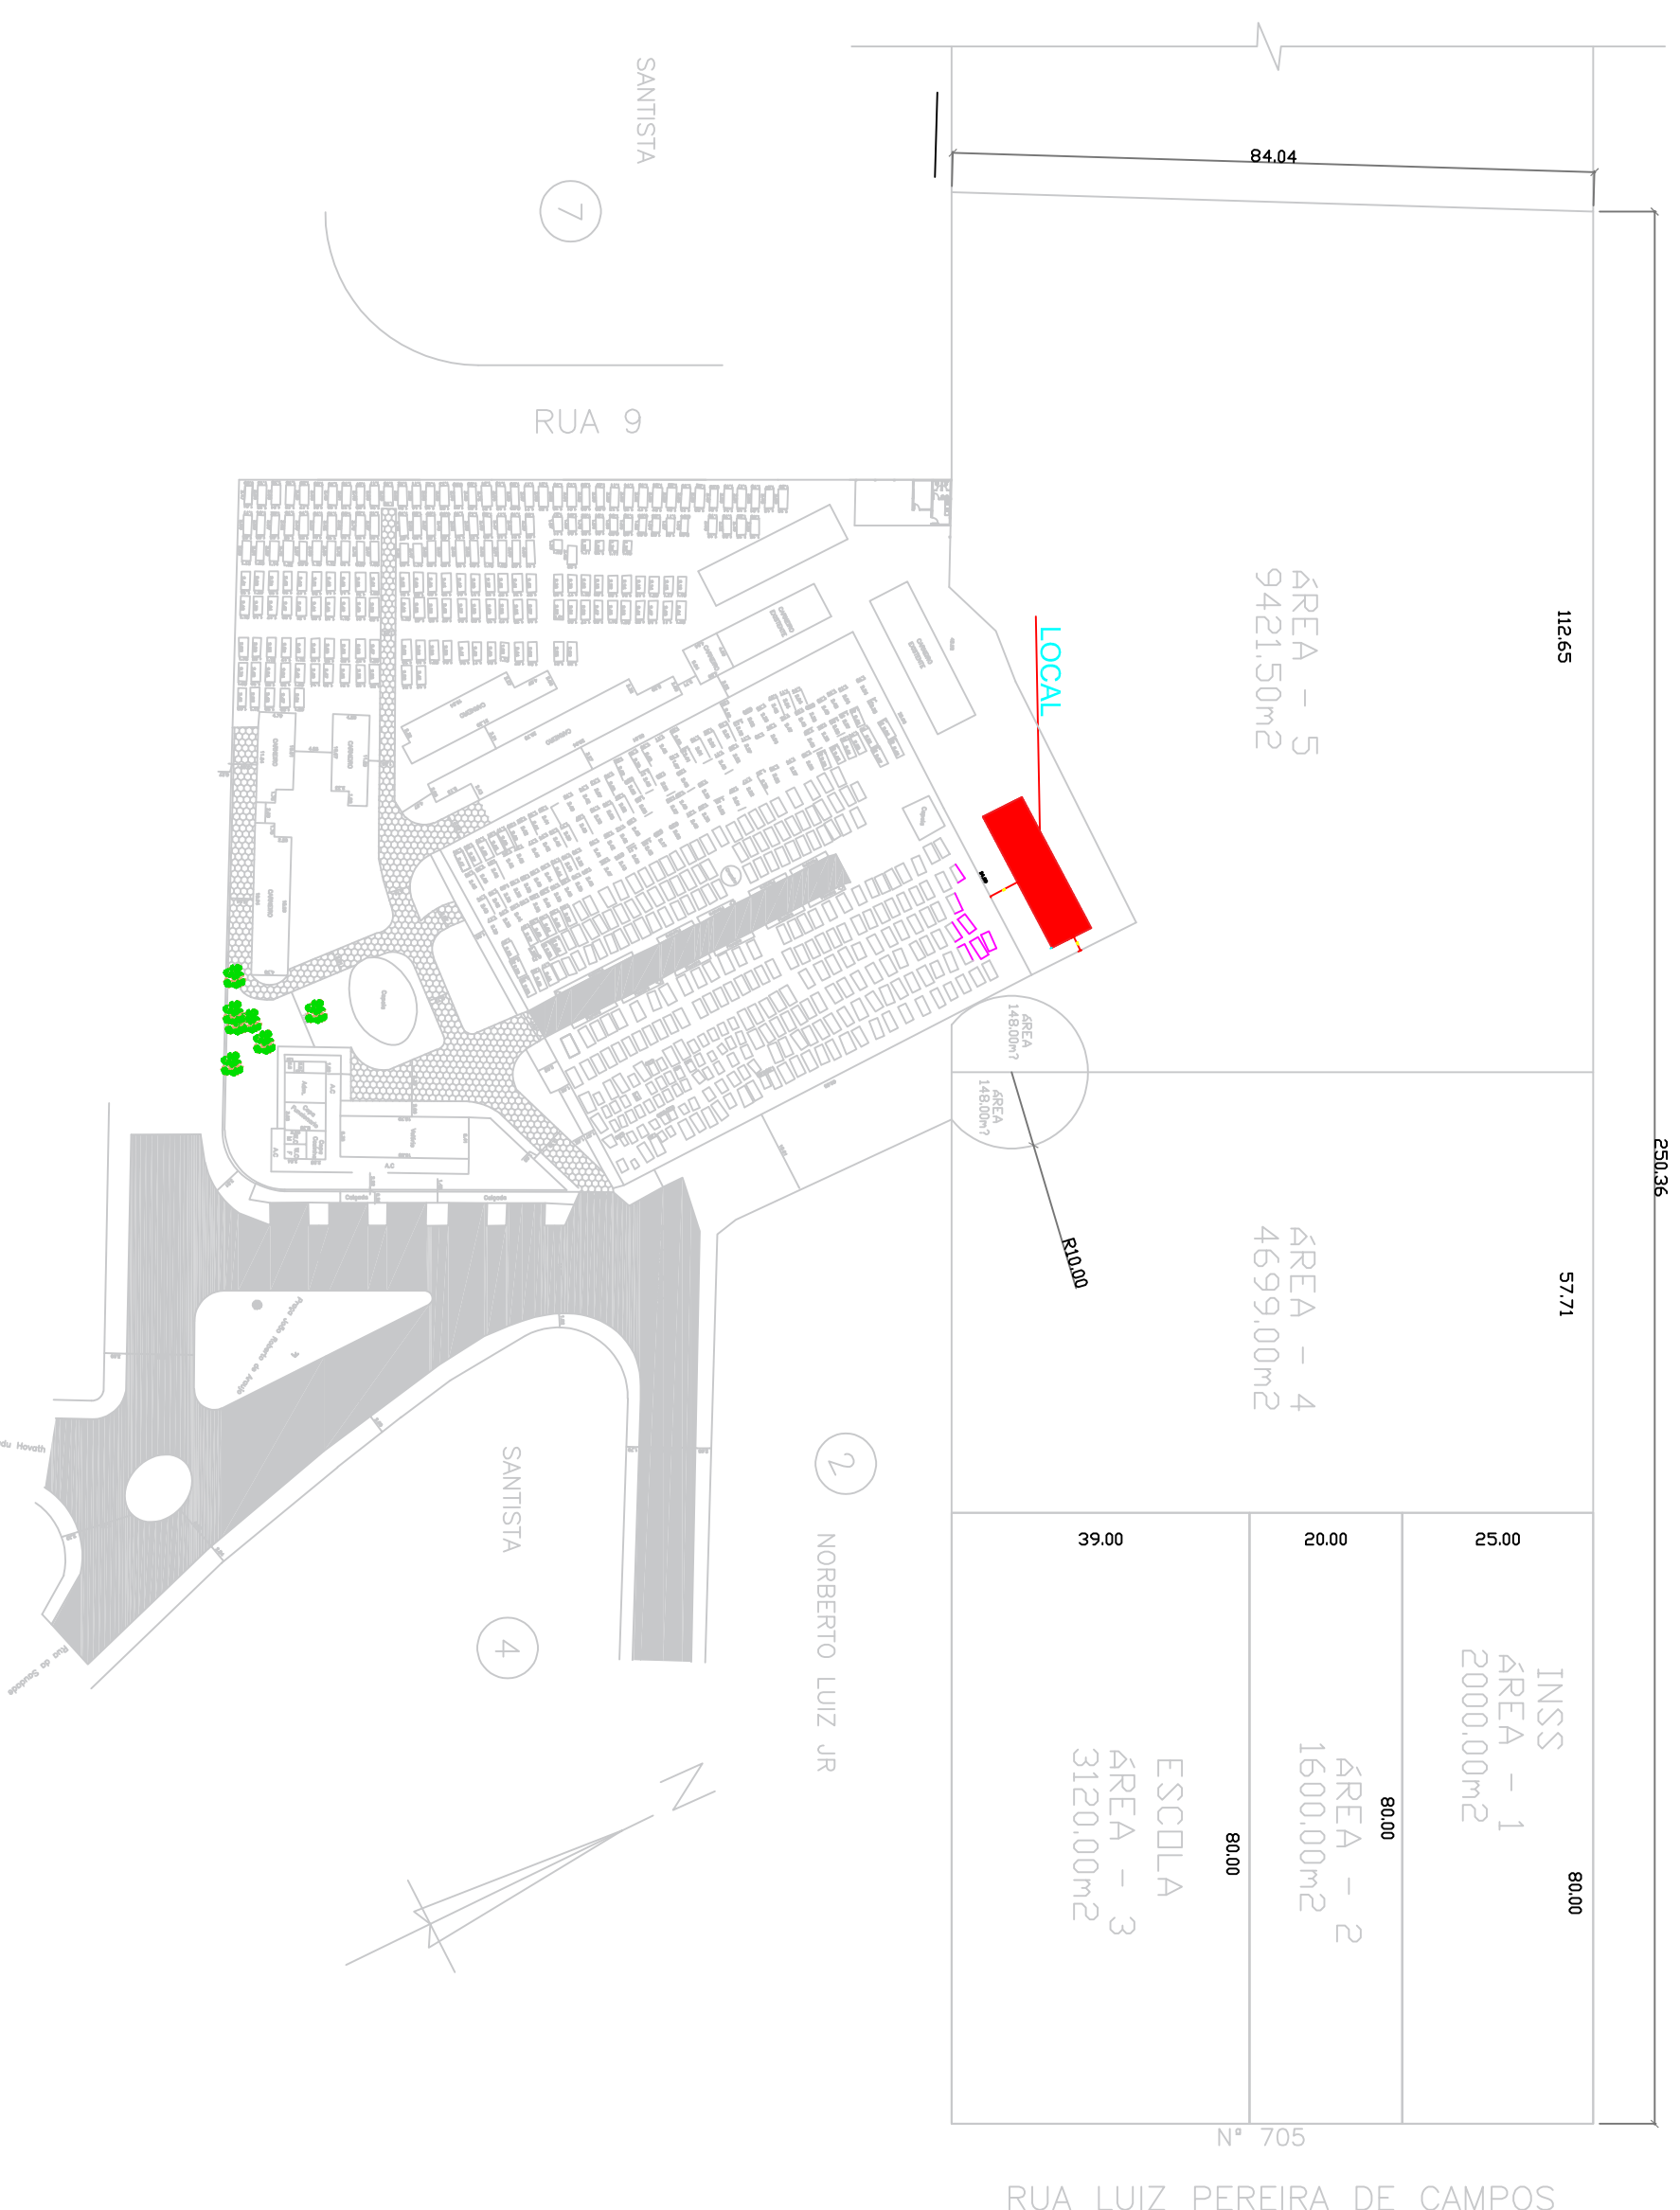

ASSUNTO: CONSTRUÇÃO BLOCO DE CARNEIRO 09 NO CEMITERIO  
LOCAL: RUA JORGE FERREIRARUA DA SAUDE - CENTRO  
TITULO: PLANTA

ESTUDO PROJETO	REVISÃO
DESIGNADO	ELABORADO
EDICA	DATA
1-100	Agosto 2022