




PLANTA PILAR (CM)

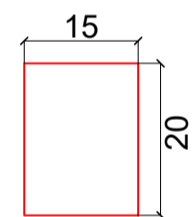


CORTE TÍPICO NA ESTRUTURA (CM)

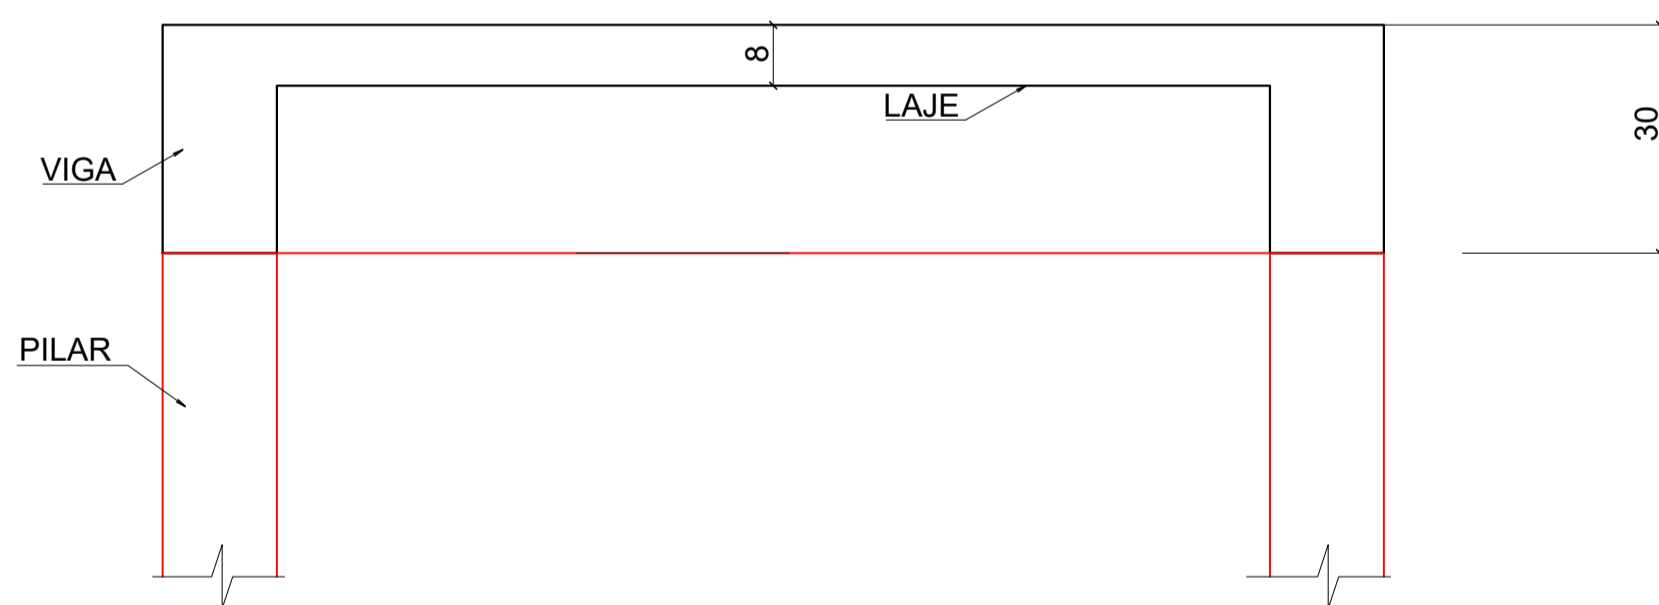

PLANTA DA SAPATA (CM)

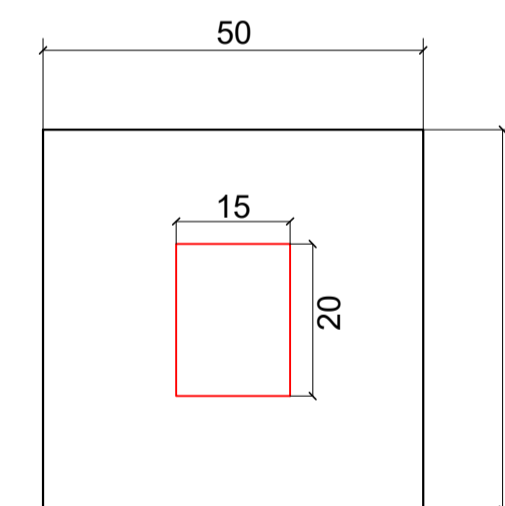

CORTE TÍPICO NA FUNDAÇÃO (CM)

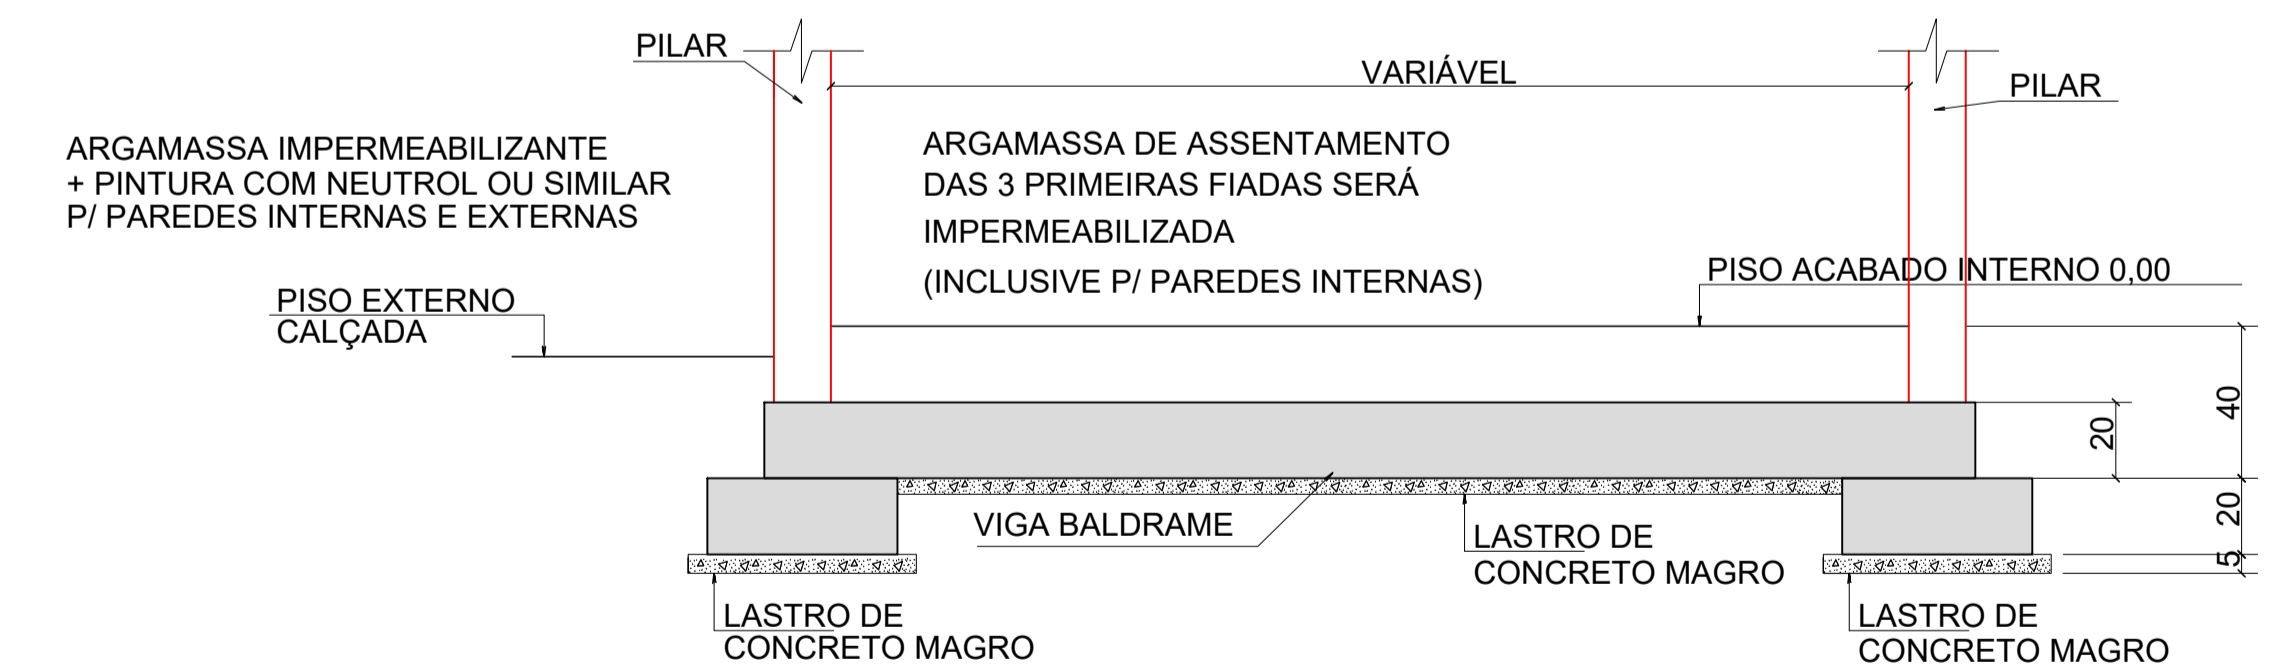

DADE 2021 - OBJETO "1"
 OBJETO: reurbanização da orla do jardim raphael
 LOCAL: JARDIM RAPHAEL
 TÍTULO: ADMINISTRATIVO - PILARES E FUNDAÇÃO

Eng.º Nelson Parente Junior
 CREA/CAU 0601402728-sp

PROJETO Nº	DESENHISTA	
DESENHO Nº	TOPOGRAFO	
ESCALA	FOLHA	DATA
1:50	04/04	FEV/2022