

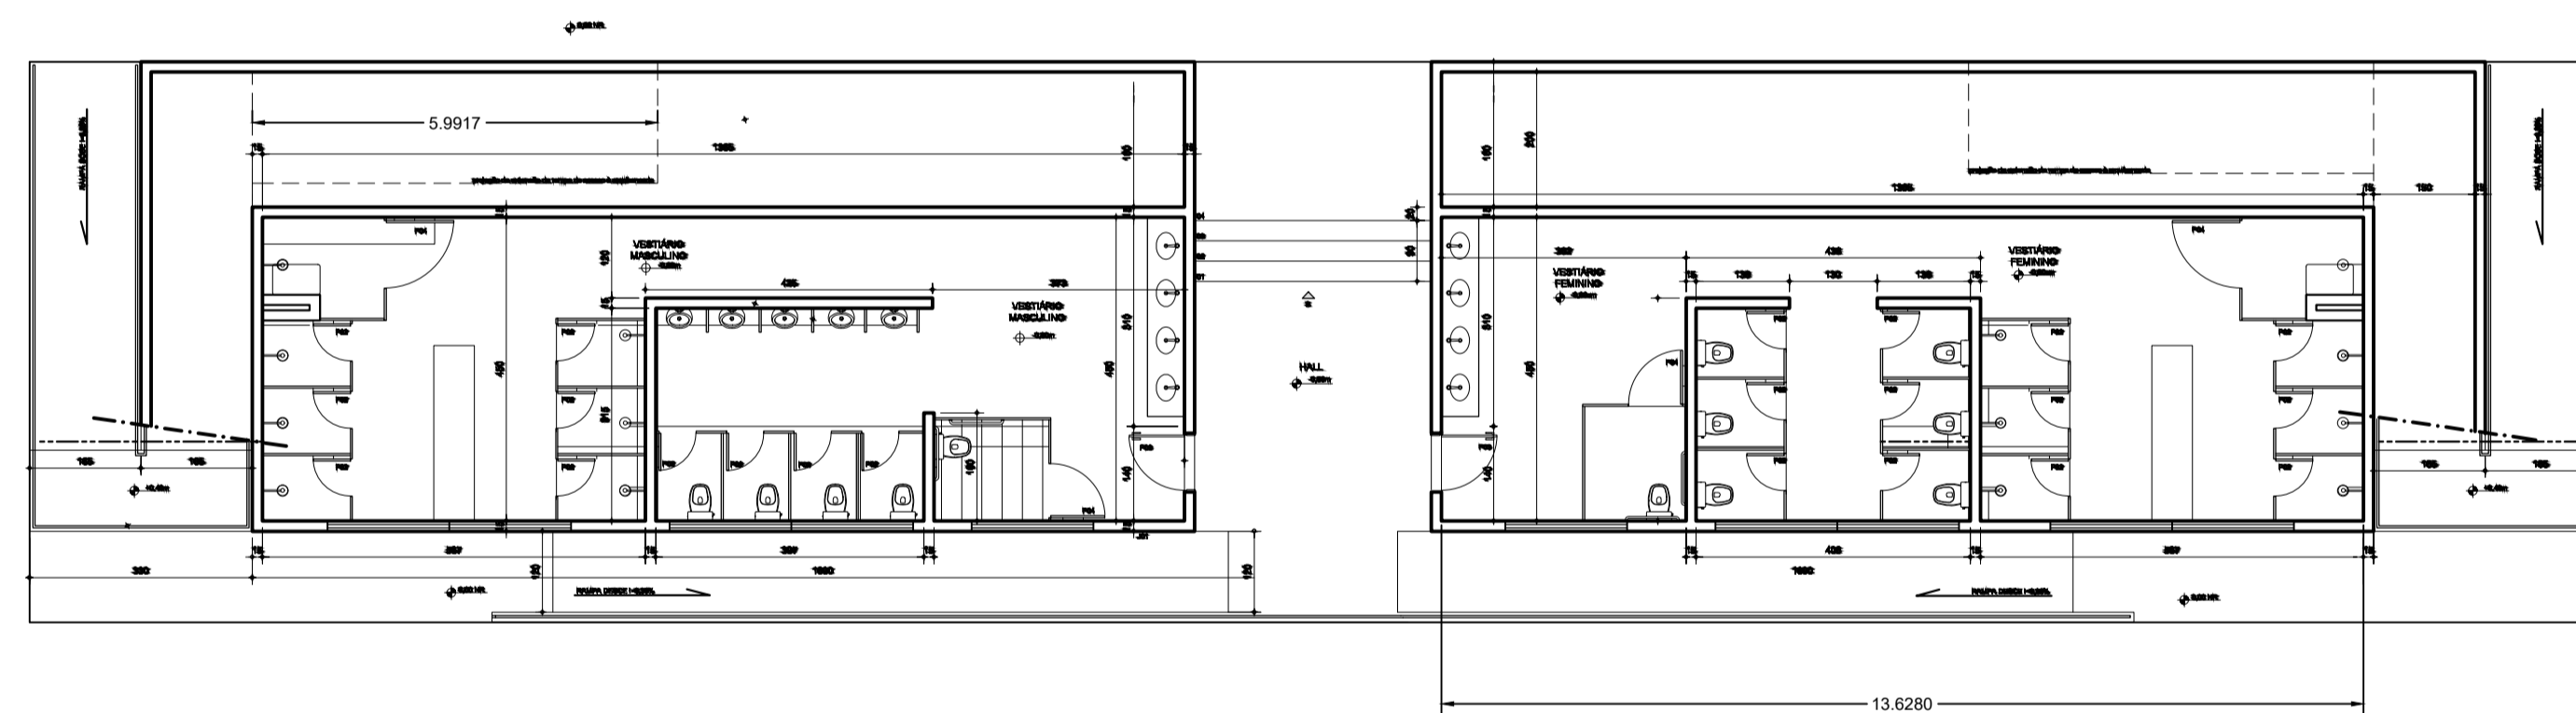
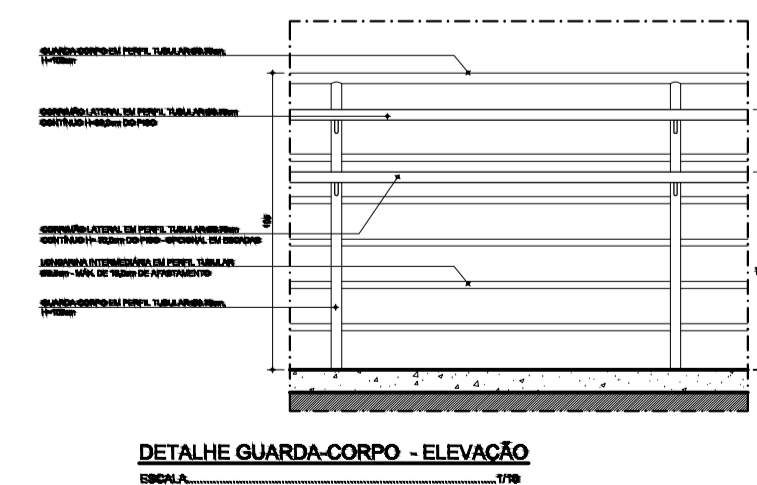
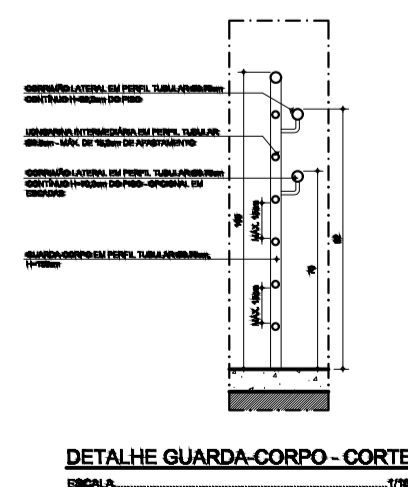


TABELA DE ESQUADRIAS				
NOME	LARGURA	ALTURA	PEITORIL	TIPO
J1	1,20	0,80	1,00	basculante alumínio
J2	0,80	0,80	1,50	basculante alumínio
J3				
J4				
J5				
P1	0,80	210	---	1 fl. madeira de abrir
P2			---	
P3			---	
P4			---	

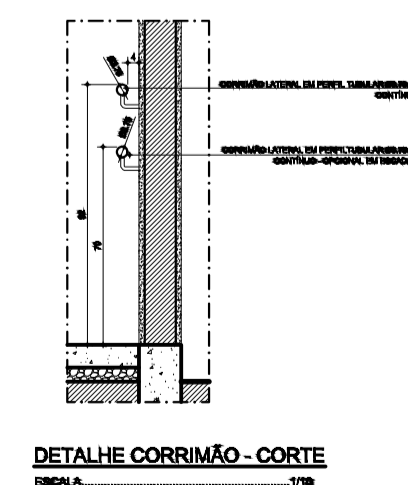

QUADRO DE MATERIAIS	
<b>PISO</b>	
①	PLACA VINÍLICA 30x30
②	PISO CERÂMICO PEI 5
③	PISO CONCRETADO
<b>PAREDE</b>	
①	BARRADO CERÂMICO E PINTURA
②	PINTURA SOBRE BLOCO
③	AZULEJO ATÉ O TETO
<b>TETO</b>	
	PINTURA LATEX

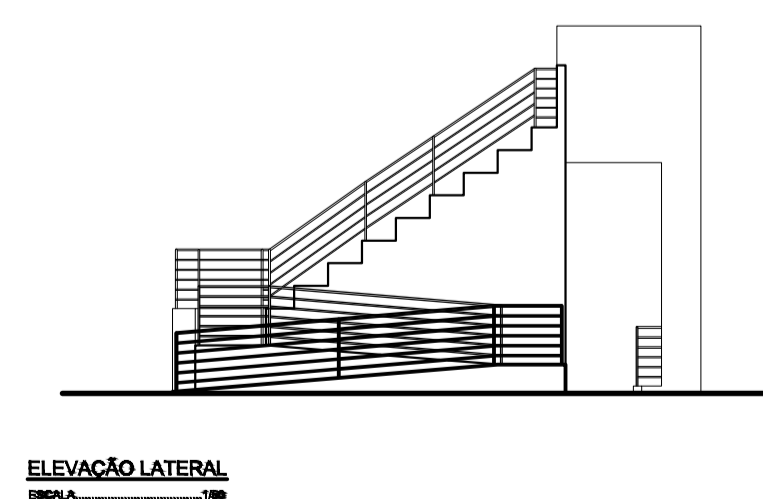

DADE 2021 - OBJETO "1"  
 OBJETO: reurbanização da orla do jardim raphael  
 LOCAL: JARDIM RAPHAEL  
 TÍTULO: ARQUIBANCADA/VESTIÁRIO - PROJETO DE ARQUITETURA

*Eng.º Nelson Parente Junior*  
 Eng.º Nelson Parente Junior  
 CREA/CAU 0601402728-sp

PROJETO Nº	DESENHISTA
DESENHO Nº	TOPÓGRAFO
ESCALA	FOLHA
1:50	01/03
	DATA
	FEV/2022