


Legenda	
○	Interruptor 1 tecla simples - 1,10m do piso
○	Interruptor 1 tecla simples c/ acion. exaustor - 1,10m do piso
○	Interruptor 2 teclas simples - 1,10m do piso
○	Interruptor 4 teclas simples - 1,10m do piso
○	Interruptor 2 teclas (1 simples + 1 paralelo) - 1,10m do piso
○	Interruptor 1 tecla paralelo - 1,10m do piso
○	Interruptor 2 teclas paralelo - 1,10m do piso
○	1 tecla simples & 1 tomada - 1,10m do piso
○	2 teclas simples & 1 tomada - 1,10m do piso
○	1 tecla simples & 1 tecla paralelo & 1 tomada - 1,10m do piso
○	1 tecla paralelo & 1 tomada - 1,10m do piso
○	2 teclas paralelo & 1 tomada - 1,10m do piso
○	1 tecla simples c/ acion. exaustor & 1 tomada - 1,10m do piso
○	Tomada baixa 2P+T a 0,30m do piso
○	Tomada média 2P+T a 1,10m do piso
○	Tomada alta 2P+T a 2,20m do piso
○	Tomada no teto
○	Caixa de medição embutir a 1,50m do piso
○	Quadro de distribuição - embutir a 1,50m do piso
○	Caixa de passagem de embutir no piso - alvenaria 300x300x300mm
○	Caixa de passagem de sobrepor no teto - pvc 100x100x80mm
○	Entrada de serviço aérea
○	Ponto 3P+T a 0,30m do piso
○	Iluminação de emergência - bloco autônomo de LED
○	VENTILADOR DE PAREDE

LEGENDA DE APARELHOS		
SÍMBOLO	QUANT.	DESCRIÇÃO
○		LUMINÁRIA DE EMBUTIR COMPLETA EM FORRO PARA 2 LÂMPADAS T8 300mm COM REFLETOR REF. 2030 ITAM OU SIMILAR (dim: 275x125mm)

DETALHE GENÉRICO DE POSICIONAMENTO DE PONTOS s/esc.

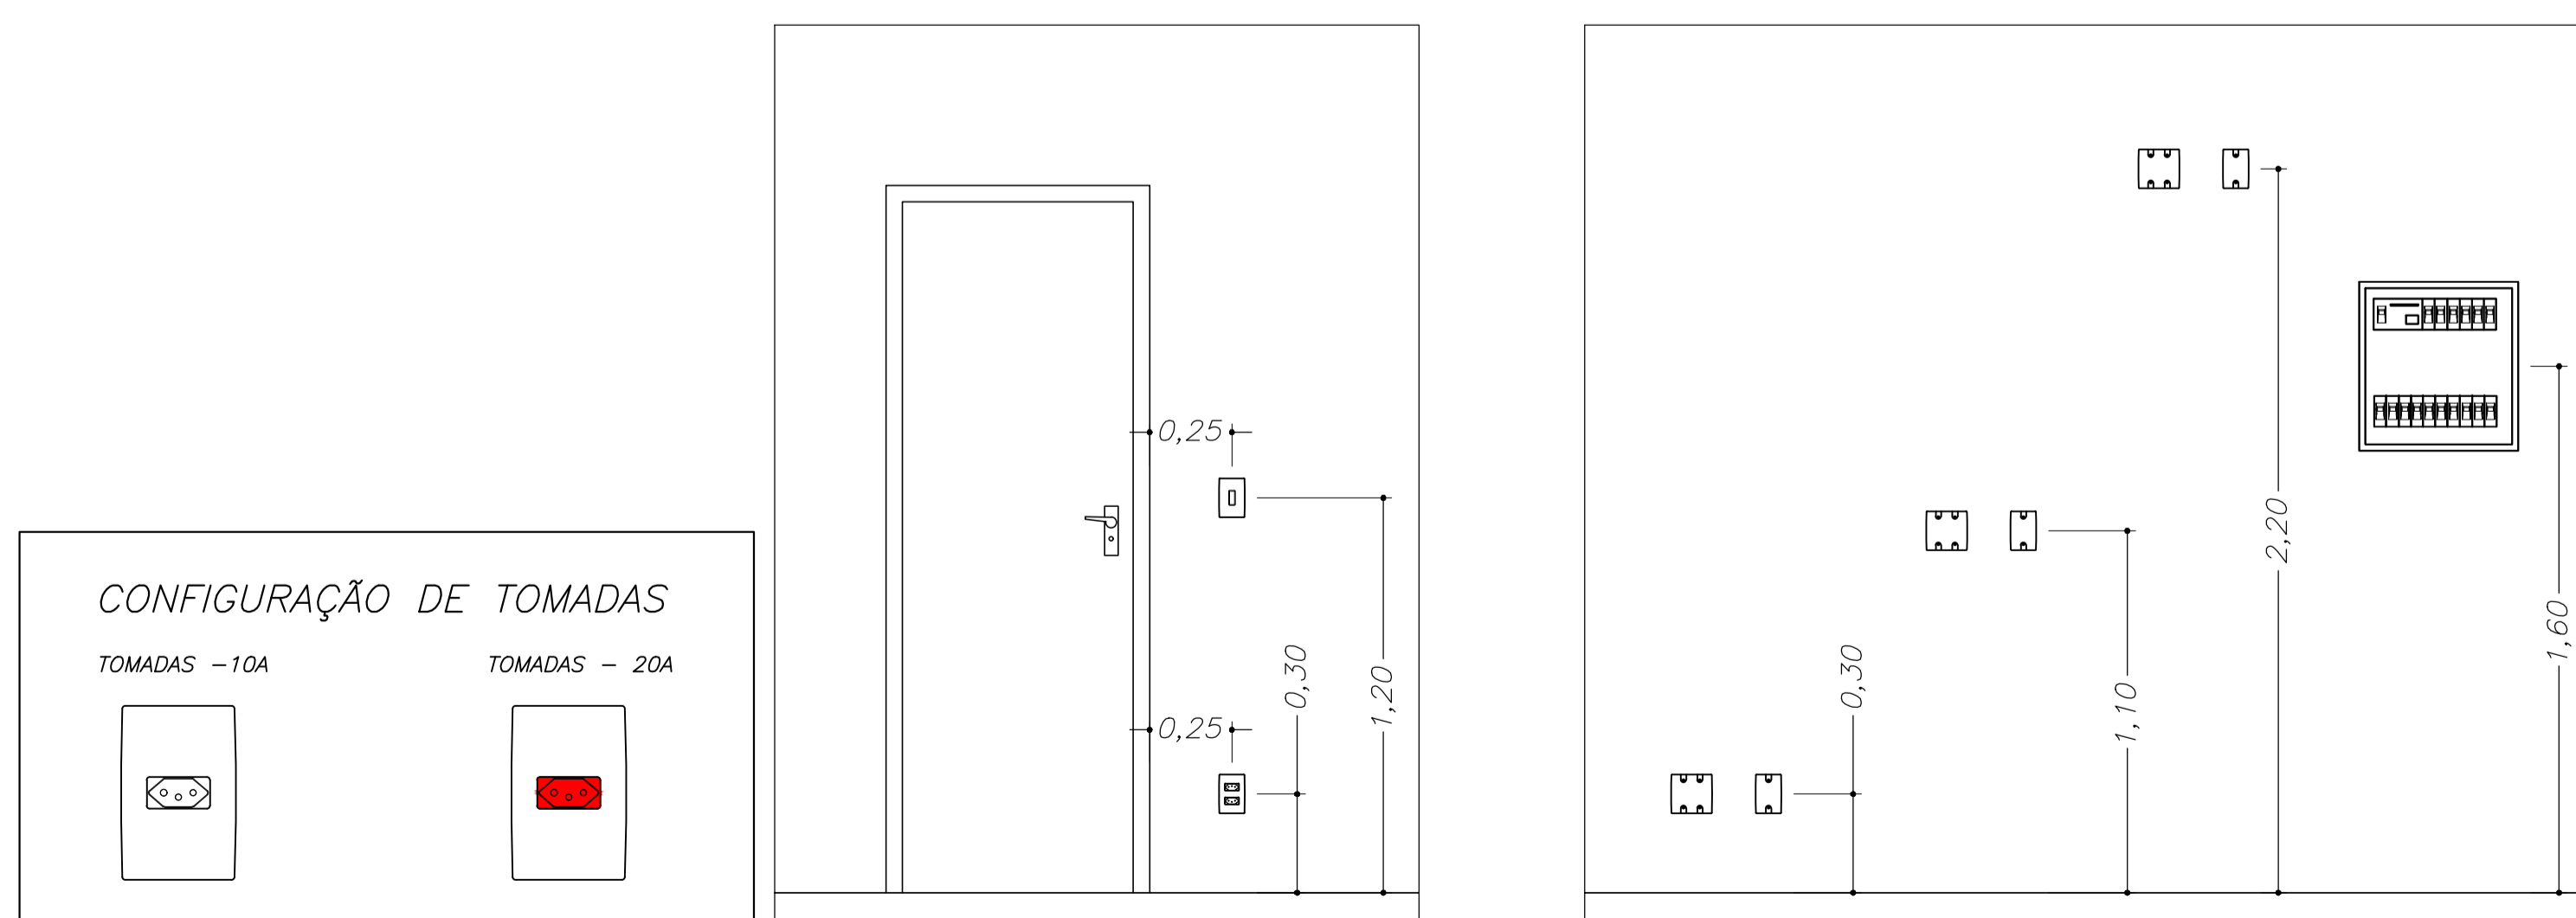

NOTA: COLOCAR O TERRA EM TODAS AS TOMADAS E AR-CONDICIONADO

Prefeitura do Município de Bertioga
Estado de São Paulo
Estância Balneária

OBJETO: DADE 2021 - OBJETO "1"			
reurbanização da orla do jardim raphael			
LOCAL: JARDIM RAPHAEL			
TÍTULO: VESTIÁRIO - ELÉTRICA			
 Eng. Nelson Parente Junior CREA/CAU 0601402728-sp	PROJETO N°	DESENHISTA	
	DESENHO N°	TOPOGRAFO	
ESCALA	FOLHA	DATA	
1:50	02/03	FEV/2022	