



LEGENDA	
CF	CAIXA DE INSPEÇÃO ESGOTO SIMPLES 60 x 60 cm
CG	CAIXA DE GORDURA
CE	CAIXA DE ESGOTO
CS	CAIXA SIFONADA
BL	BUCHA DE REDUÇÃO LONGA
RV	RAMAIS DE VENTILAÇÃO
RS	RALO SIFONADO
RE	REDUÇÃO EXCÊNTRICA
RS	RALO SECO
RE	REDUÇÃO EXCÊNTRICA - SUPERIOR
RL	RALO LINEAR 50CM
TE45	TÊ 45
TE90	TÊ 90
TE90R	TÊ 90 COM REDUÇÃO
TE90C	JUNÇÃO SIMPLES

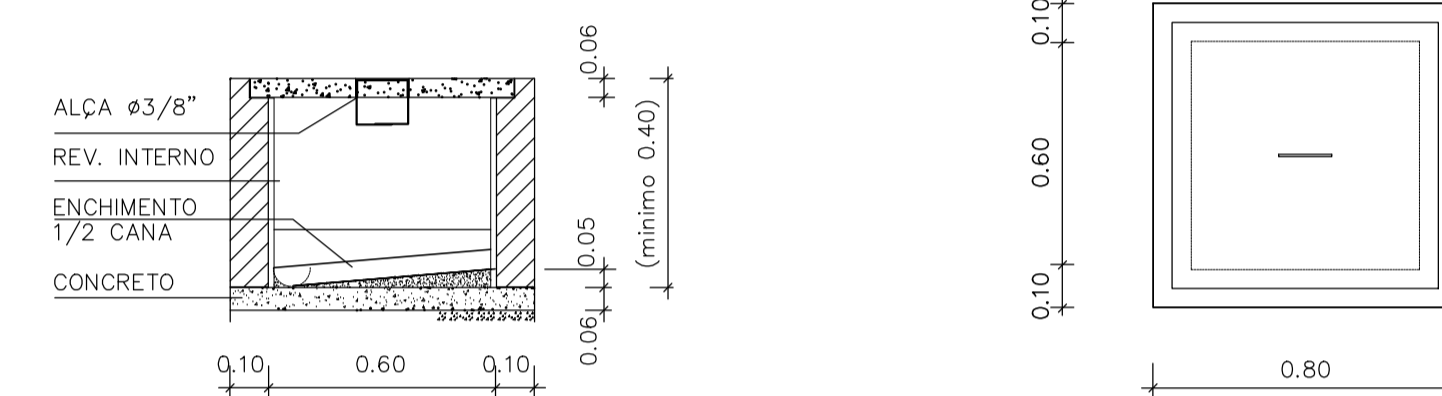

DETALHE DA CAIXA DE INSPEÇÃO

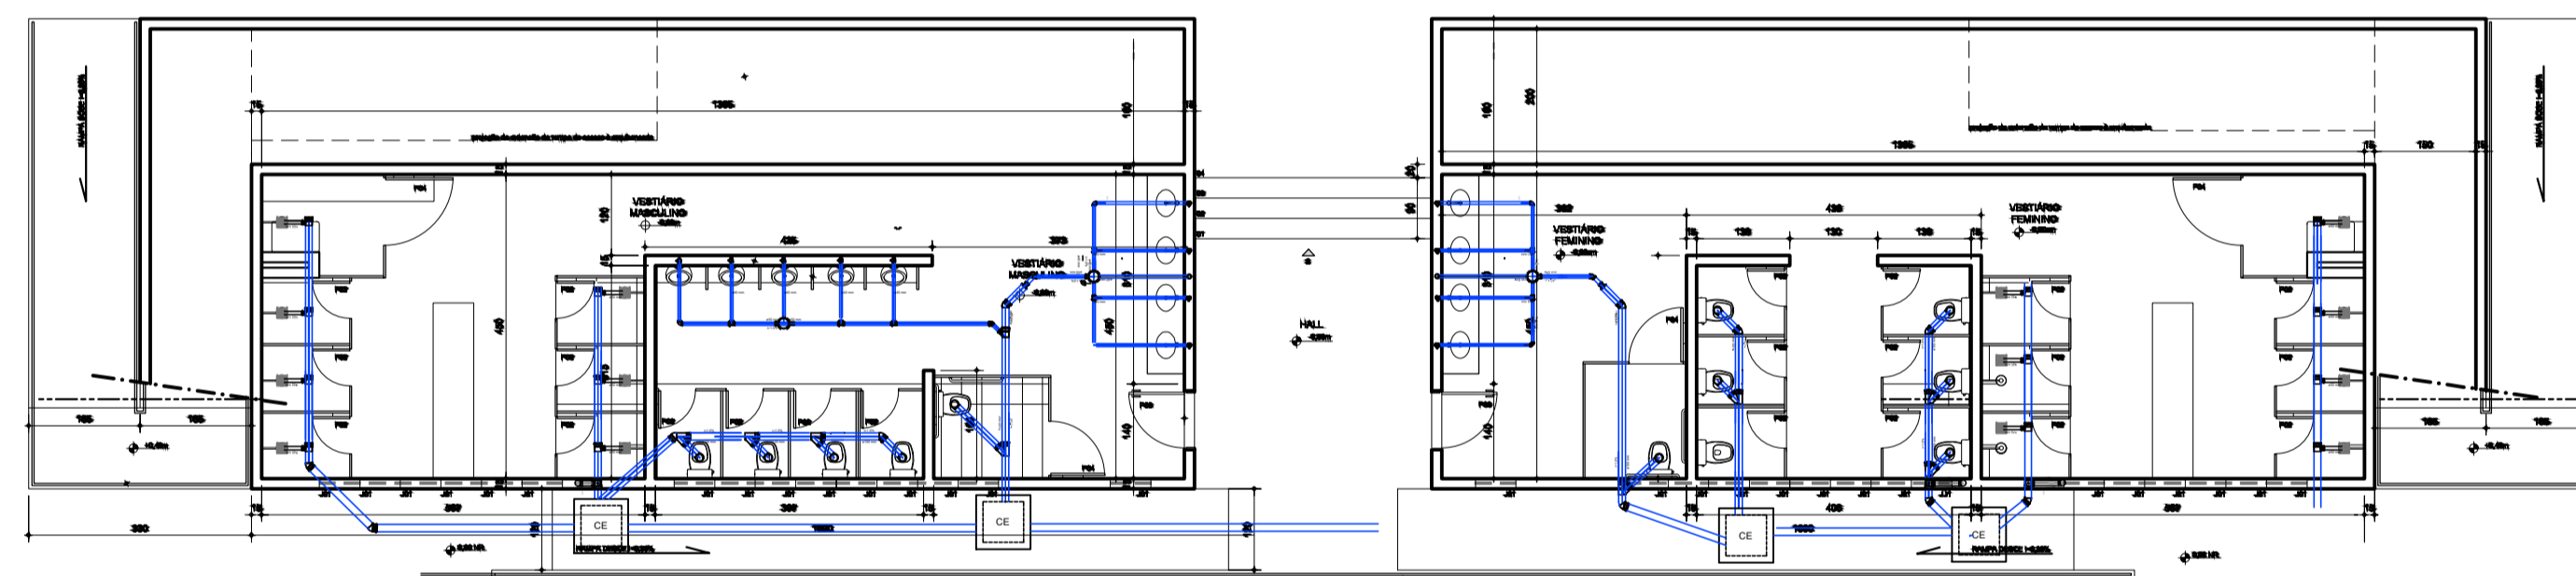

LEGENDA DAS INDICAÇÕES	
BN	Banheira com joelho de 90° - 25 mm - 1/2" - FNDE
BB	Bebedouro com joelho de 90° - 25 mm - 1/2" - FNDE
CH	Chuveiro - 25mm x 1/2"
DH	Ducha Higiénica - 25 mm x 1/2"
HIDRÔMETRO	Hidrômetros - cavalete 1/2"-Tigre
LV	Lavatório com joelho de 90° - 25 mm - 1/2"
MLR	Máquina de lavar roupa com Te de 90° - 25 mm - 3/4" - FNDE
PIA	Pia de cozinha com joelho de 90° - 25 mm - 1/2"
PR	Purificador com joelho 90° - 25 mm - 1/2" - FNDE
RP	Registro de Pressão com PVC soldável - 25 mm - 3/4"
RG	Registro de gaveta c/canopla cromada c/PVC soldável - 3/4"
TLR	Tanque de lavar com joelho de 90° - 25 mm - 3/4"
TJ	Torneira de Jardim - 25 mm x 1/2"
VD	Valvula de descarga c/PVC soldável - 1.1/2"
VS	Vaso Sanitário com válvula de descarga - 1 1/2"
MLL	Lava louças com joelho de 90° - 25 mm - 1/2"

LEGENDA	
←	ALIMENTADOR PREDIAL
⊗	HIDRÔMETRO
⊗	REGISTRO BRUTO GAVETA INDUSTRIAL C/ PVC SOLDÁVEL - RG
⊗	REGISTRO BRUTO GAVETA EUROPA C/ PVC SOLDÁVEL - RG
⊗	REGISTRO DE PRESSÃO C/ PVC SOLDÁVEL - RP
⊗	REGISTRO DE GAVETA C/ CANOPLA CROMADA C/ PVC SOLDÁVEL - RG
⊗	VÁLVULA DE DESCARGA C/PVC SOLDÁVEL - VD

Prefeitura do Município de Bertioga
Estado de São Paulo
Estância Balneária

OBJETO: DADE 2021 - OBJETO "1"
reurbanização da orla do jardim raphael

LOCAL: JARDIM RAPHAEL

TÍTULO: VESTIÁRIO - HIDRÁULICO E DRENAGEM

 Eng. Nelson Parente Junior CREA/CAU 0601402728-sp	PROJETO N°	DESENHISTA
	DESENHO N°	TOPÓGRAFO
ESCALA	FOLHA	DATA
1:50	03/03	FEV/2022