IMPLANTAÇÃO - ESTRUTURA BASE DO DECK DE MADEIRA

1:150 - medidas em cm

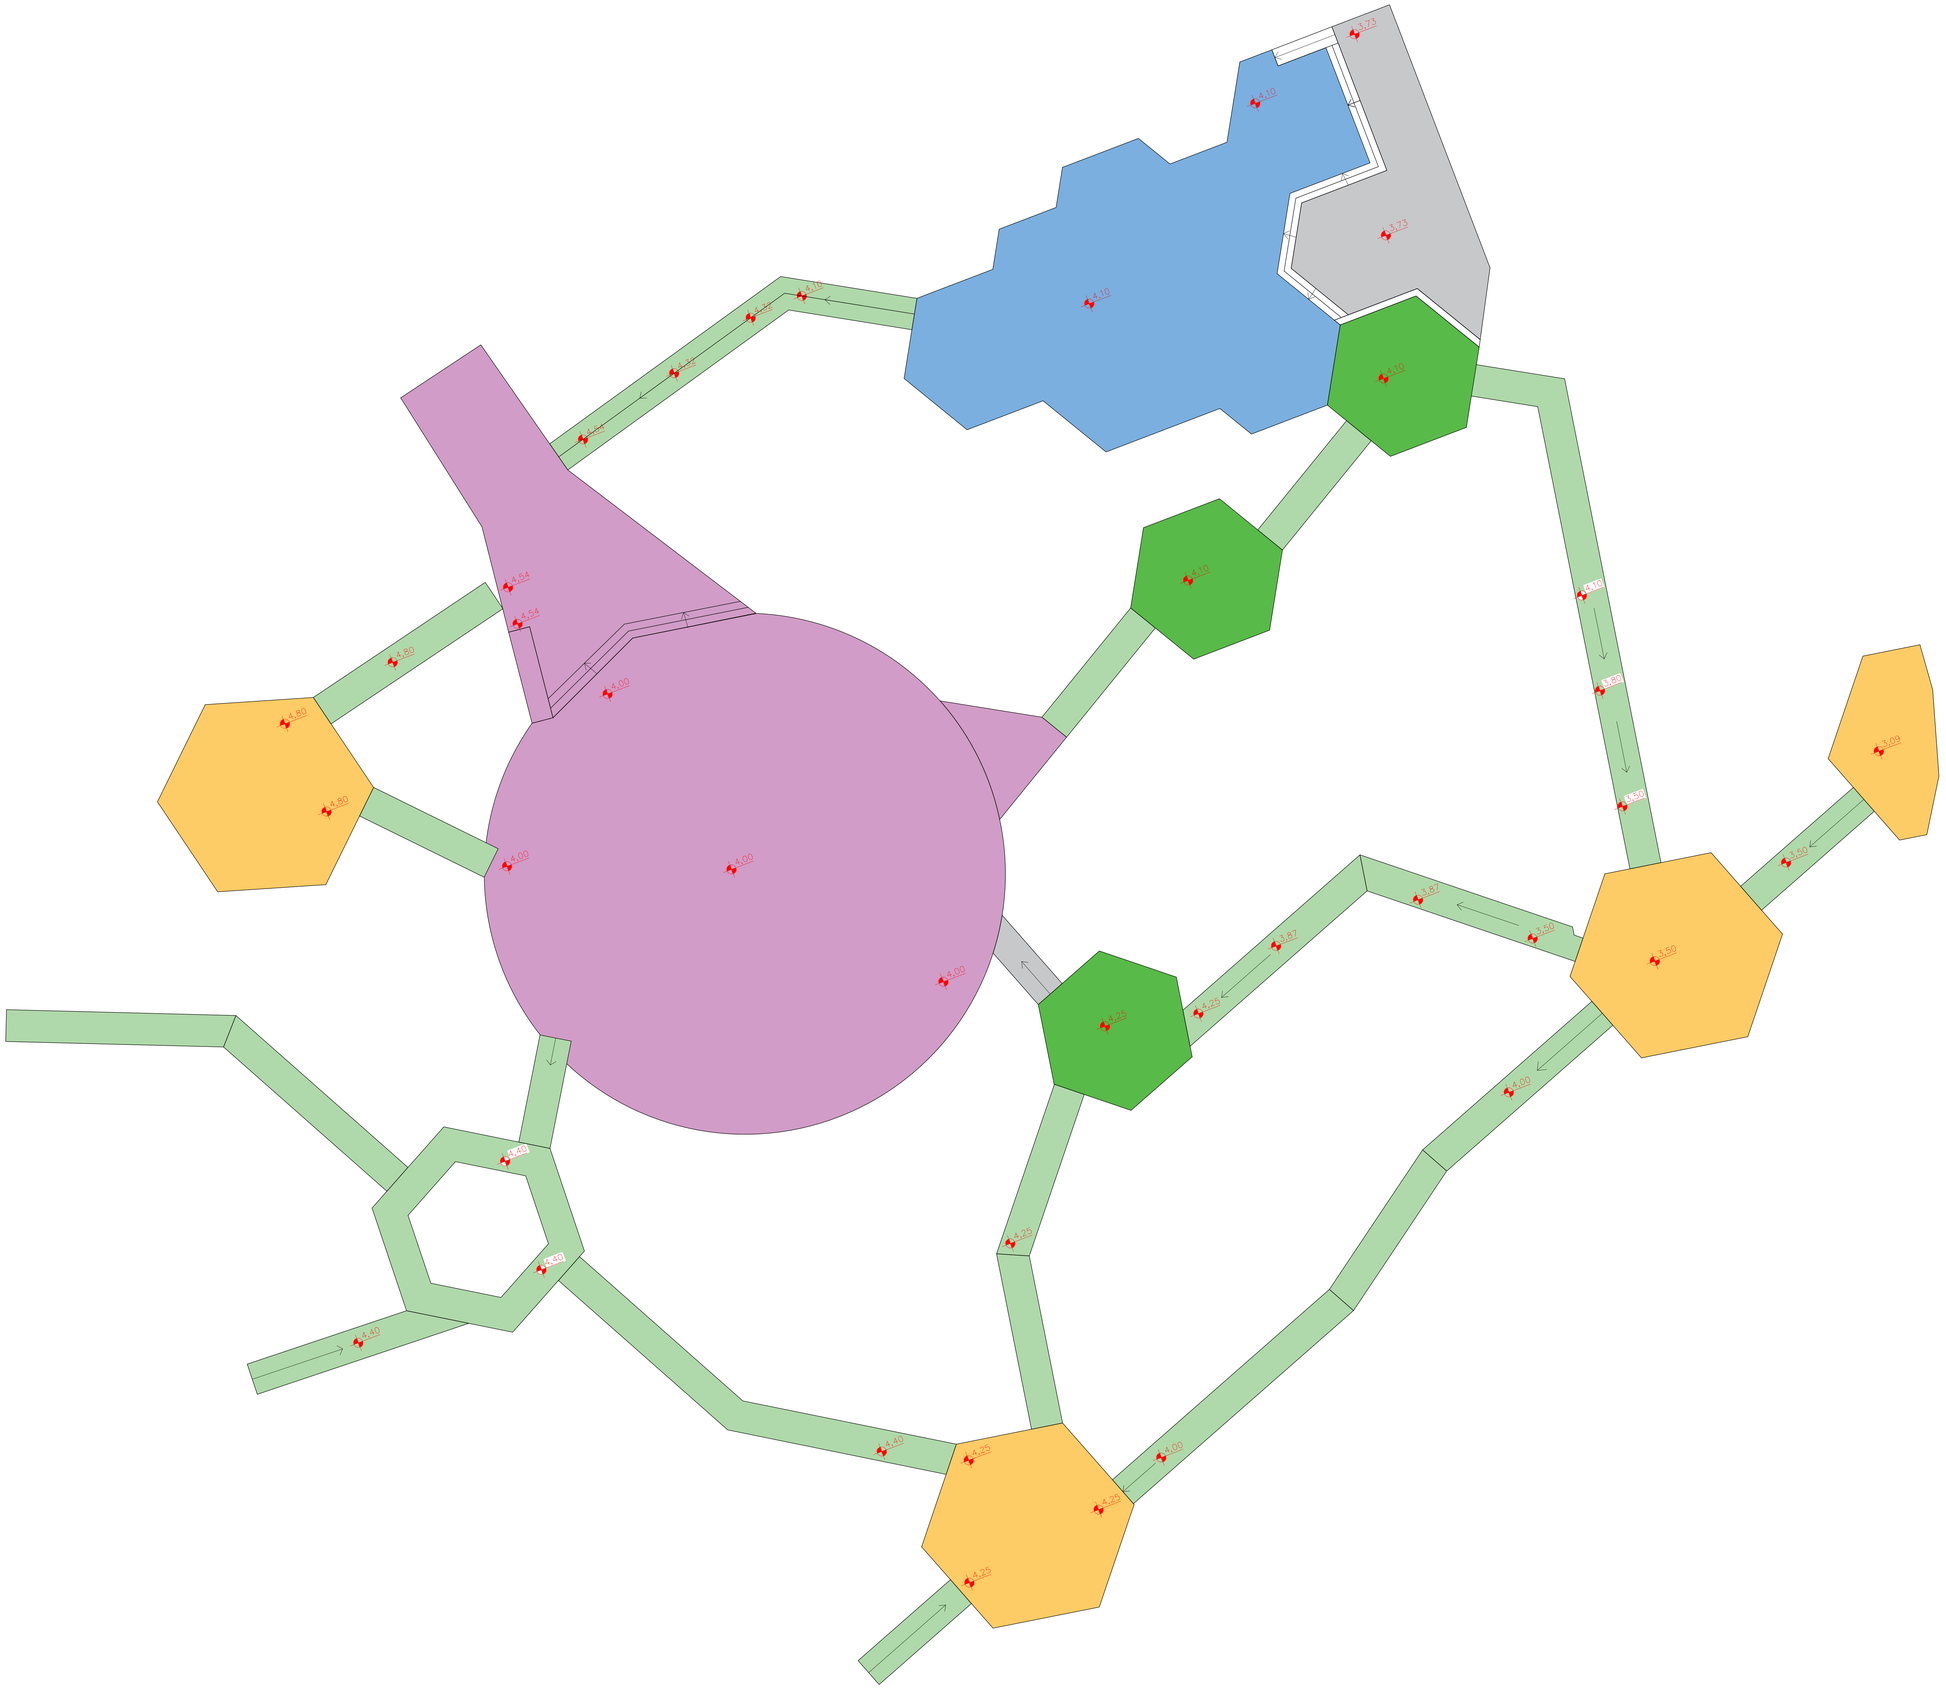

TABELA DE REFERENCIAÇÃO DE DETALHAMENTOS

- TIPO 1 - VER DETALHAMENTO NA FOLHA 02/07
- TIPO 2 - VER DETALHAMENTO NA FOLHA 03/07
- TIPO 3 - DETALHAMENTO NA FOLHA 04/07
- TIPO 4 - DETALHAMENTO NA FOLHA 05/07
- TIPO 5 - DETALHAMENTO NA FOLHA 06/07
- TIPO 6 - DETALHAMENTO NA FOLHA 07/07

QUADRO DE REVISÕES

nº	Descrição	Data	Responsável
R1	Atualizado detalhamento do deck conforme ultima versão do projeto arquitetônico	18/08/22	M.C

ATI+AC PROJETA

Prefeitura da Estância Balneária de Bertioga - Secretaria de Obras e Habitação

Implantação de Infraestrutura Urbana e Turística - Orla Central

Contrato nº 52/2021

Endereço: Avenidas Vicente de Carvalho e Henrique Costabille - Centro - Bertioga - SP

Fase: PROJETO EXECUTIVO
PARQUE DOS TUPINIQUINS - IMPLANTAÇÃO DECK

Escala: 1:50

Responsáveis Técnicas - ATI + AC Projeto
Eng° Luciane M. Toledo Ferragut - CREA nº 506163/103
Arq° Maria Vitória Fischer Novaes - CAU nº A 52688-6

Projetista/Resp. Técnico: RENAN PROVENSI NICOLAO - CREA nº 5069058671-SP

Data: Jul/2022

Desenho: MC

Nome Arquivo CAD: ATI-211-EST-PT-001-R01

Folha: PE/EST 01/07

nº ART ou RRT: 28027230211595879

ATI - REG. CAU nº PJ27825-4

ATI - REG. CREA nº 1950218-

Inspirati - Arte, Cultura e Comunicação Ltda.

Rua Nelson Gama de Oliveira, 835 - cjto. 518 - Vila Andrade - São Paulo - SP
SCS (11) 2501-8025 adm@inspirati.com.br | www.inspirati.com.br | CNPJ 17.083.253/0001-79

© Direitos Autorais Reservados - Proibida reprodução sem autorização expressa.