
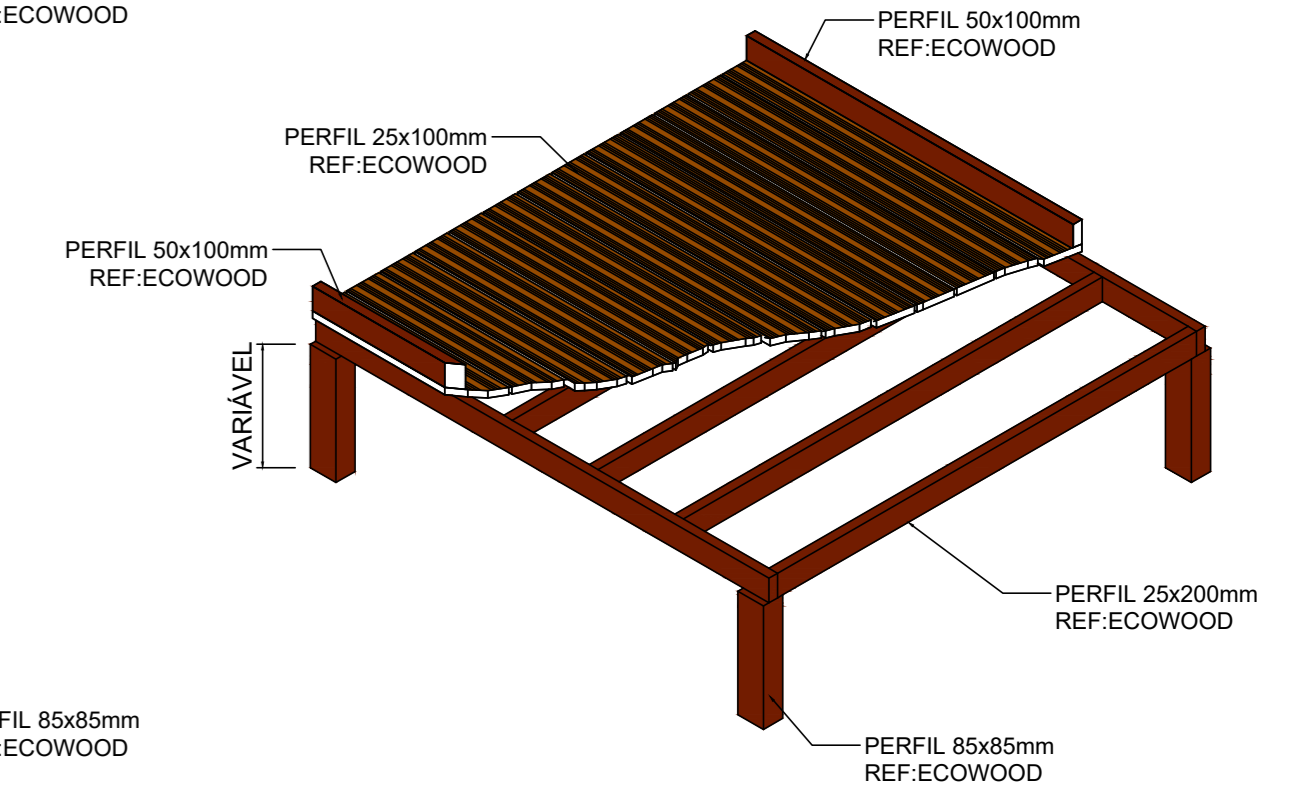
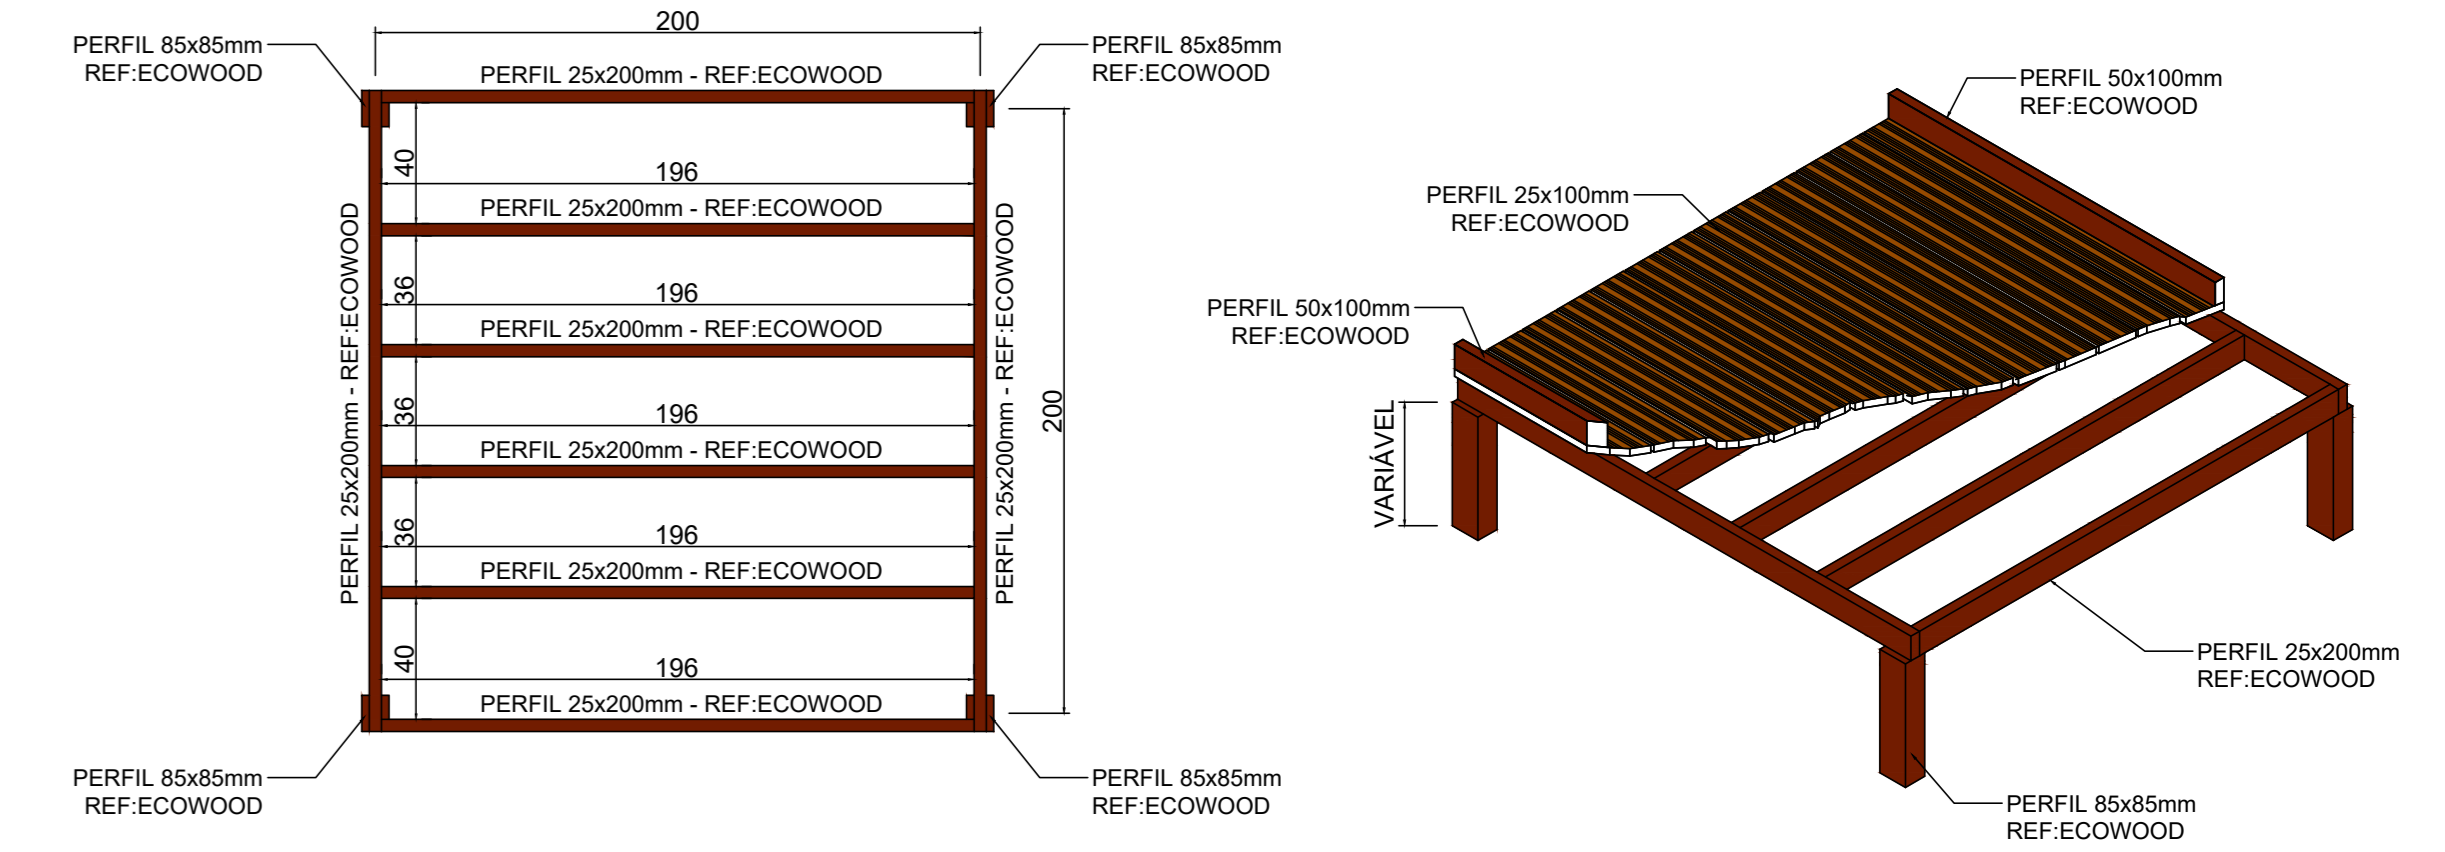


Tabela Resumo de Aço - Sapata						
Item	Qtd	Ø (mm)	L unit (cm)	L total (cm)	peso (Kg)	
N1	438	10,0	60	26280	162,0	
N2	438	10,0	60	26280	162,0	
<b>TOTAIS POR BITOLA - Sapata</b>						
Ø (mm)					L total (cm)	peso (Kg)
10,0					52560	324
<b>TOTAL</b>					<b>52560</b>	<b>324</b>

Consumo de concreto	
fck	volume (m³)
30Mpa	7,39

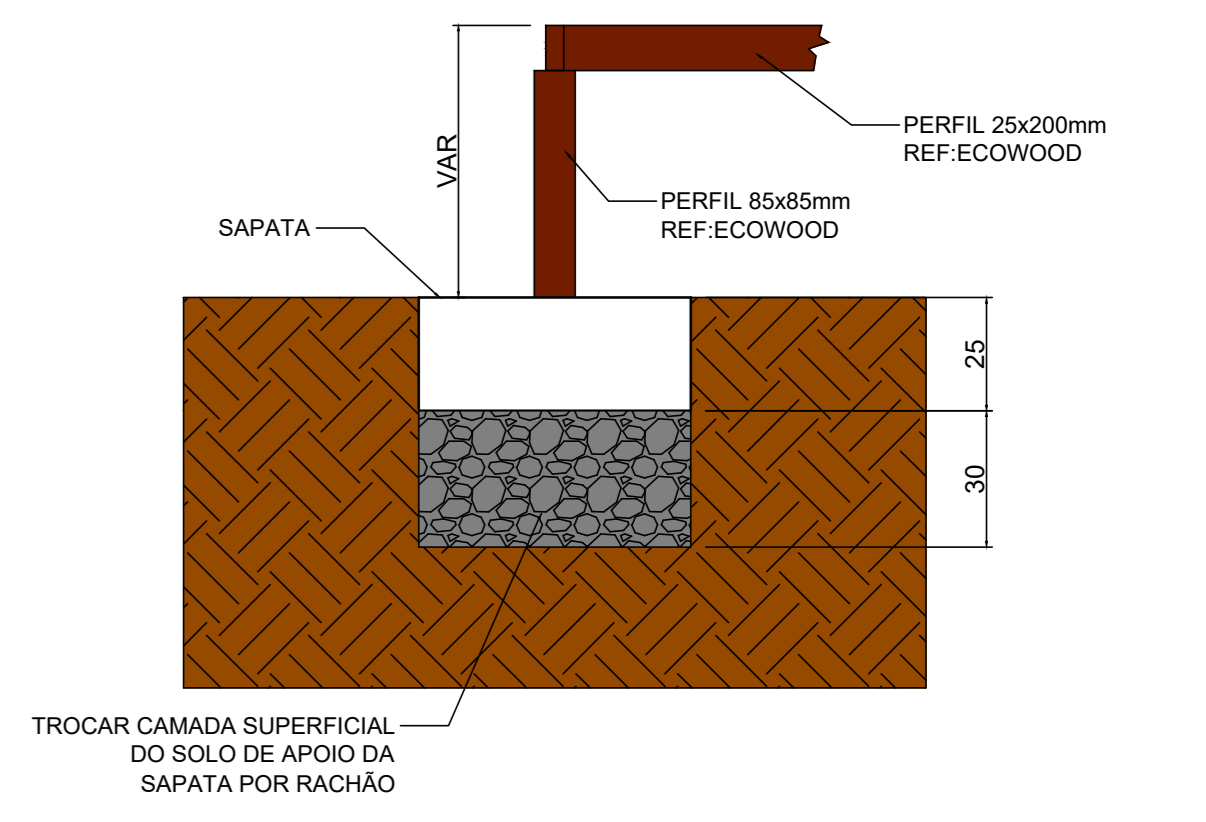

QUADRO DE REVISÕES			
nº	Descrição	Data	Responsável
R1	Atualizado detalhamento do deck conforme ultima versão do projeto arquitetônico	18/08/22	MC
R2	Alterada seção das sapatas	09/09/22	MC

Prefeitura da Estância Balneária de Bertoga - Secretaria de Obras e Habitação  
 Implantação de Infraestrutura Urbana e Turística - Orla Central  
 Contrato nº 52/2021  
 Avenidas Vicente de Carvalho e Henrique Costabile - Centro - Bertoga - SP

**PROJETO EXECUTIVO**  
**PARQUE DOS TUPINIQUINS - DET. DECK TIPO 2**

Responsável Técnico: AT-AC PROJETA  
 Projeta/Resp. Técnico: RENAN PROVENÇA NICOLAIO - CREA nº 5066050671-SP  
 Desenho: MC  
 Nome Arquivo CAD: AT1-211-EST-PT-003-R02

Data: Jul/2022  
 Folha: PE/EST 03/07

Fº ART nº RRT: 28027230211595679  
 AT- REG. CAU nº P1279254-1  
 AT- REG. CREA nº 1950218

Inspirar - Arte, Cultura e Comunicação Ltda.  
 Rua Nelson Costa de Oliveira, 830 - Vila. P19 - Vila Anália - São Paulo - SP  
 Tel: (11) 3001-8200 - www.inspirar.com.br - CNPJ nº 09.939.950/01-79