
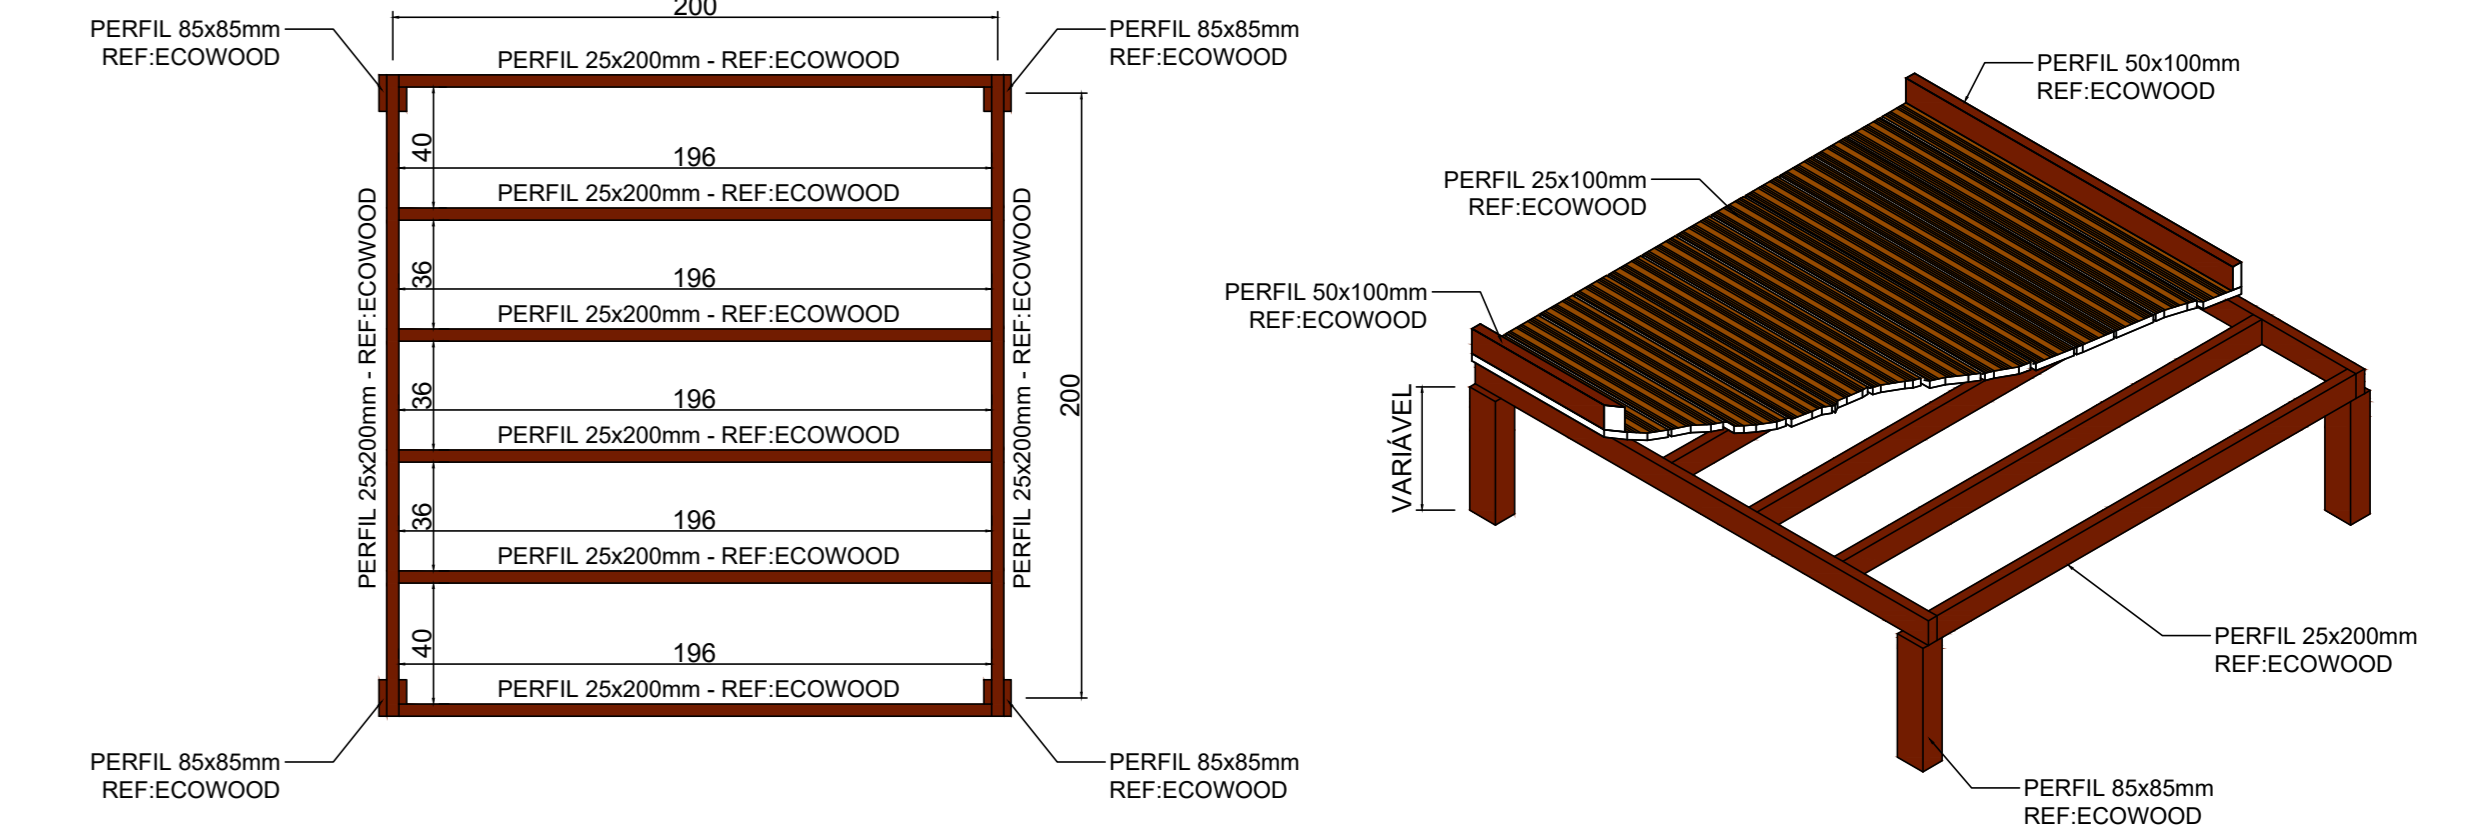


Tabela Resumo de Aço - Sapata					
Item	Qtd	Ø (mm)	L unit (cm)	L total (cm)	peso (Kg)
N1	S82	10,0	60	34920	215,3
N2	S82	10,0	60	34920	215,3
TOTAIS POR BITOLA - Sapata					
Ø (mm)		L total (cm)		peso (Kg)	
10,0		69840		431	
TOTAL				69840	431

Consumo de concreto	
fck	volume (m³)
30Mpa	9,82

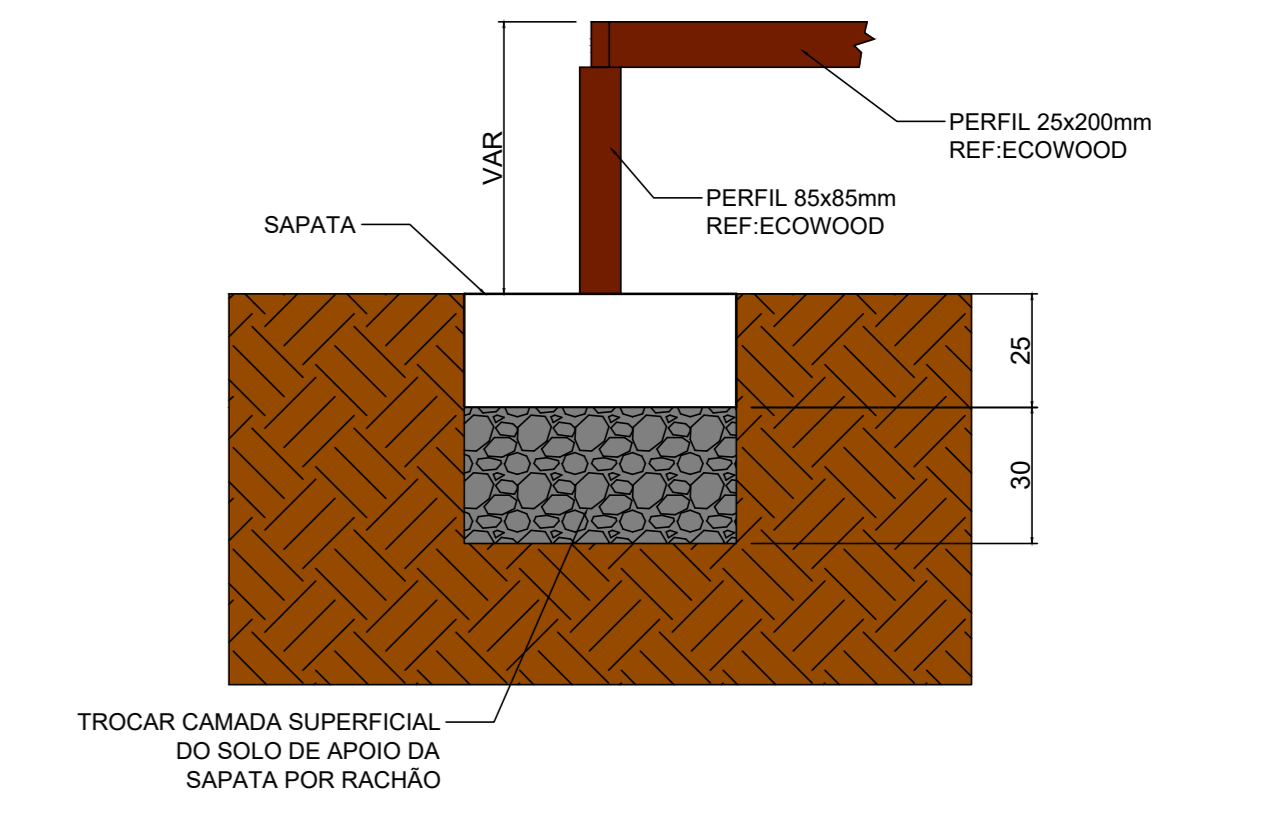

QUADRO DE REVISÕES			
nº	Descrição	Data	Responsável
R1	Atualizado detalhamento do deck conforme ultima versao do projeto arquitetônico	18/08/22	MC
R2	Alterada seção das sapatas	09/09/22	MC

Prefeitura da Estância Baía de Berloga - Secretaria de Obras e Habitação Implantação de Infraestrutura Urbana e Turística - Orla Central Contrato nº 52/2021 Avenidas Vicente de Carvalho e Henrique Costabile - Centro - Berloga - SP	
FASE PROJETO EXECUTIVO PARQUE DOS TUPINIQUEIS - DET. DECK TIPO 5	Escala 1:50
Responsáveis Técnicos - AT: AC P10710 Proj: Luciano M. Toledo Ferragut - CREA nº 098187/03 Arq: Maria Valéria Fischer Naves - CAU nº A.52888.6	Projeto/Resp. Técnico RENAN PROVENZI NICOLAO - CREA nº 5066006671-SP
Desenho MC	Nome Arquivo CAD AT1-211-EST-PT-006-R02
Nº ART ou RRT 2802730211595879	AT1 - REG. CAU nº P.2279254-1 AT1 - REG. CREA nº 1992918
Inspiral - Arte, Cultura e Comunicação Ltda. Rua Nelson Costa de Oliveira, 830 - Vila Pira - 13610-000 - São Paulo - SP Tel: (11) 3001-8200 - www.inspiral.com.br - CNPJ nº 08.250.000/19	