

Coleta de esgoto (TÉRREO)
Escala 1:50

Lista de materiais - TERREO

Esgoto	
Caixas de Passagem	
Caixa de inspeção esgoto simples CE- 60x60 cm	2 pc
PVC Acessórios	
Caixa sifonada 100x100x50	2 pc
150x150x50	6 pc
Sifão de copo p/ pia e lavatório 1" - 1.1/2"	22 pc
Sifão flexível p/ Mictório 1.1/4" - 2"	10 pc
Válvula p/ lavatório e tanque 1"	22 pc
PVC Esgoto	
Curva 90 curta 100 mm	16 pc
40 mm	28 pc
50 mm	16 pc
Joelho 45 100 mm	10 pc
40 mm	19 pc
50 mm	7 pc
75 mm	3 pc
Joelho 90 75 mm	20 pc
Joelho 90 c/anel p/ esgoto secundário 40 mm - 1.1/2"	28 pc
Junção simples 100 mm - 50 mm	5 pc
100 mm - 75 mm	10 pc
100 mm - 100 mm	15 pc
40 mm x 40 mm	16 pc
75 mm - 50 mm	2 pc
Redução excêntrica 100 mm - 75 mm	1 pc
75 mm - 50 mm	11 pc
Tubo rígido c/ ponta lisa 100 mm - 4"	52.19 m
40 mm	47.78 m
50 mm - 2"	13.85 m
75 mm - 3"	22.15 m

Ventilação


PVC Esgoto	
Curva 45 longa 50 mm	18 pc
75 mm	3 pc
Joelho 45 50 mm	3 pc
75 mm	3 pc
Joelho 90 50 mm	18 pc
75 mm	3 pc
Tubo rígido c/ ponta lisa 50 mm - 2"	12.67 m
75 mm - 3"	2.9 m
Tê sanitário 100 mm - 50 mm	8 pc
100 mm - 75 mm	3 pc
50 mm - 50 mm	8 pc
75 mm - 50 mm	2 pc

Legenda de peças - TERREO

PVC Esgoto		
E1	Joelho 45 100 mm	1pc
PVC Esgoto		
E4	Junção simples 100 mm - 50 mm	1pc
PVC Esgoto		
E6	Junção simples 100 mm - 100 mm	1pc

Legenda - TERREO

Bebedouro	
Caixa Sifonada	
CE	Caixas Inspeção Esgoto Simples
o	Curva 45 Longa para Esgoto Sanitário- sobre
o	Curva 90 curta- coluna
o	Curva 90 curta- coluna bolsa
o	Curva 90 curta- desce
o	Joelho 45
o	Junção simples
o	Junção simples c/ redução
o	Lavatório Residencial com sifão
o	Mictório de Válvula de Descarga- DN 75mm
o	Ramais de Ventilação
o	Vaso Sanitário c/ curva 90°

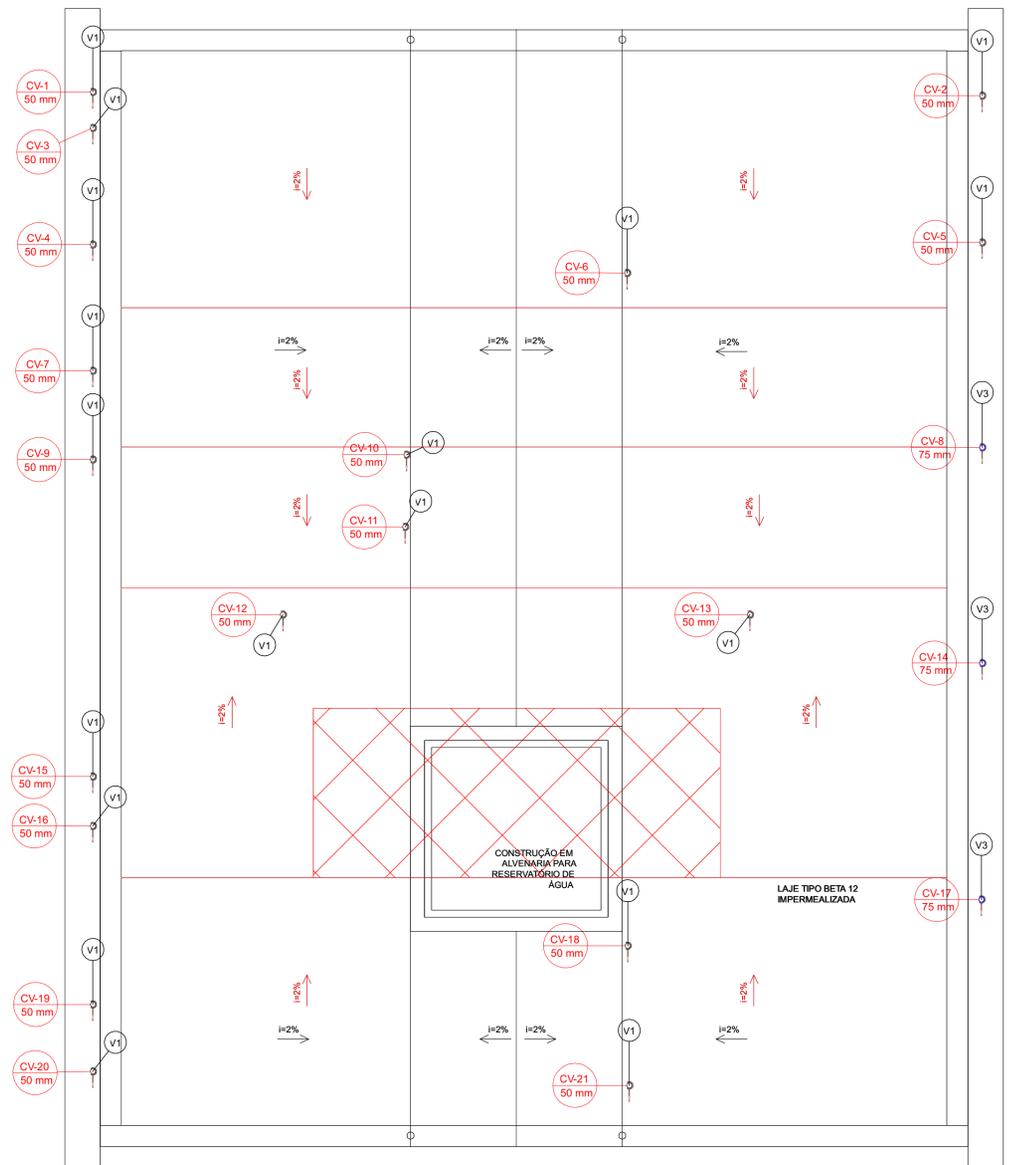

Coleta de esgoto (COBERTURA)
Escala 1:50

Lista de materiais - COBERTURA

Ventilação	
PVC Esgoto	
Terminal de ventilação 50 mm	18 pc
75 mm	3 pc
Tubo rígido c/ ponta lisa 50 mm - 2"	75.23 m
75 mm - 3"	12.1 m

Legenda de peças - COBERTURA


V1	Terminal de ventilação 50 mm	1pc
V3	Terminal de ventilação 75 mm	1pc

Legenda - COBERTURA

o	Terminal de ventilação- coluna
---	--------------------------------

Legenda de condutos

Esgoto
Ventilação

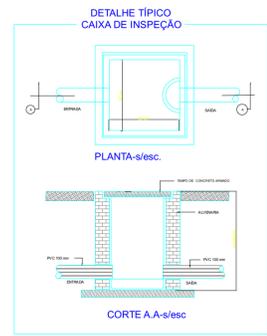

QUADRO DE REVISÕES

nº	Descrição	Data	Responsável

Prefeitura de Estância Balneária de Bertogiã - Secretaria de Obras e Habitação
Implantação de Infraestrutura Urbana e Turística - Orla Central
 Contrato nº 52/2021
 Avenidas Vicente de Carvalho e Henrique Costabile - Centro - Bertogiã - SP

Fase: **PROJETO EXECUTIVO**
WC - PARQUE DOS TUPINIQUINS - COLETA DE ESGOTO INDICADA

Responsáveis Técnicas - ATI + AC Projeta
 Engª Luciane M. Toledo Ferraz - CREA nº 50616371-03
 Arqª Maria Vitoria Fischer Novaes - CAU nº A.52688-6

Projelista/Resp. Técnico
 RENAN PROVENSI NICOLAO - CREA nº 5069058671-SP

Desenho
 JG

Nome Arquivo CAD
ATI-211-HID-WCPT-003

nº ART ou RRT
 ART N: 28027230211956879

ATI - REG. CAU nº P.27825-4
 ATI - REG. CREA nº 1950218

Inspirati - Arte, Cultura e Comunicação Ltda.
 Rua Nelson Gomes de Oliveira, 825 - conj 518 - Vila Andrade - São Paulo - SP
 Tel: (11) 3001-8020 - atendimento@inspirati.com.br | www.inspirati.com.br | CNPJ: 17.083.253/0001-79
 © Direitos Autorais Reservados - Proibida reprodução sem autorização expressa.

Jul/2022
 Folha

PE/HID 03/05