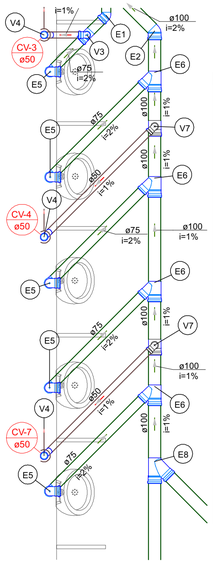

Legenda de peças - TÉRREO			
E1	PVC Esgoto		
	Joelho 45		
	75 mm	1pç	
E2	PVC Esgoto		
	Joelho 45		
	100 mm	1pç	
E5	PVC Acessórios		
	Sifão flexível p/ Mictório		
	1.1/4"- 2"	1pç	
	PVC Esgoto		
	Joelho 90		
	75 mm	2pç	
	Redução excêntrica		
	75 mm - 50 mm	1pç	
	Tubo rígido c/ ponta lisa		
	75 mm - 3"	0.6m	
E6	PVC Esgoto		
	Junção simples		
	100 mm - 75 mm	1pç	
E8	PVC Esgoto		
	Junção simples		
	100 mm- 100 mm	1pç	
V3	PVC Esgoto		
	Joelho 90		
	50 mm	1pç	
	Tê sanitário		
	75 mm - 50 mm	1pç	
V4	PVC Esgoto		
	Curva 45 longa		
	50 mm	1pç	
V7	PVC Esgoto		
	Joelho 90		
	50 mm	1pç	
	Tê sanitário		
	100 mm - 50 mm	1pç	

Detalhe Sanitário -3
Escala 1:25

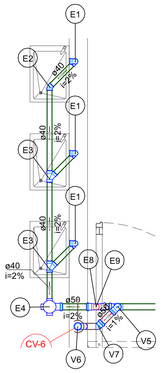

Detalhe Sanitário -4
Escala 1:25

Legenda de peças - TÉRREO			
E1	PVC Esgoto		
	Curva 90 curta		
	40 mm	1pç	
	Joelho 90 c/anel p/ esgoto secundário		
	40 mm - 1.1/2"	1pç	
	Tubo rígido c/ ponta lisa		
	40 mm	0.45m	
E2	PVC Esgoto		
	Joelho 45		
	40 mm	1pç	
E3	PVC Esgoto		
	Junção simples		
	40 mm x 40 mm	1pç	
E4	PVC Acessórios		
	Caixa sifonada		
	100x100x50	1pç	
E8	PVC Esgoto		
	Curva 90 curta		
	50 mm	1pç	
E9	PVC Esgoto		
	Curva 90 curta		
	50 mm	1pç	
V5	PVC Esgoto		
	Joelho 90		
	50 mm	1pç	
	Tê sanitário		
	50 mm - 50 mm	1pç	
V6	PVC Esgoto		
	Curva 45 longa		
	50 mm	1pç	
V7	PVC Esgoto		
	Joelho 45		
	50 mm	1pç	

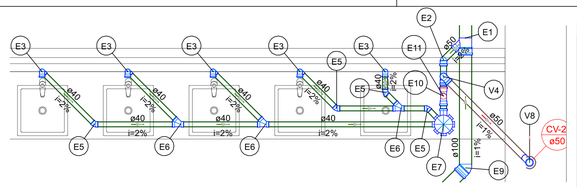

Detalhe Sanitário -1
Escala 1:25

Legenda de peças - TÉRREO			
E1	PVC Esgoto		
	Junção simples		
	100 mm - 50 mm	1pç	
E2	PVC Esgoto		
	Joelho 45		
	50 mm	1pç	
E3	PVC Acessórios		
	Sifão de copo p/ pia e lavatório		
	1" - 1.1/2"	1pç	
	Válvula p/ lavatório e tanque		
	1"	1pç	
	PVC Esgoto		
	Curva 90 curta		
	40 mm	1pç	
	Joelho 90 c/anel p/ esgoto secundário		
	40 mm - 1.1/2"	1pç	
	Tubo rígido c/ ponta lisa		
	40 mm	0.6m	
E5	PVC Esgoto		
	Joelho 45		
	40 mm	1pç	
E6	PVC Esgoto		
	Junção simples		
	40 mm x 40 mm	1pç	
E7	PVC Acessórios		
	Caixa sifonada		
	150x150x50	1pç	
E9	PVC Esgoto		
	Joelho 45		
	100 mm	1pç	
E10	PVC Esgoto		
	Curva 90 curta		
	50 mm	1pç	
E11	PVC Esgoto		
	Curva 90 curta		
	50 mm	1pç	
V4	PVC Esgoto		
	Joelho 90		
	50 mm	1pç	
	Tê sanitário		
	50 mm - 50 mm	1pç	
V8	PVC Esgoto		
	Curva 45 longa		
	50 mm	1pç	

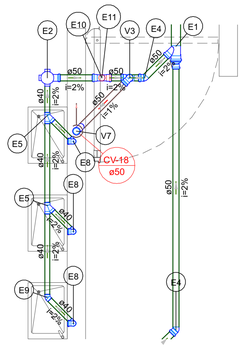

Detalhe Sanitário -11
Escala 1:25

Legenda de peças - TÉRREO			
E1	PVC Esgoto		
	Junção simples		
	75 mm - 50 mm	1pç	
	Redução excêntrica		
	75 mm - 50 mm	1pç	
E2	PVC Acessórios		
	Caixa sifonada		
	100x100x50	1pç	
E4	PVC Esgoto		
	Joelho 45		
	50 mm	1pç	
E5	PVC Esgoto		
	Junção simples		
	40 mm x 40 mm	1pç	
E8	PVC Esgoto		
	Curva 90 curta		
	40 mm	1pç	
	Joelho 90 c/anel p/ esgoto secundário		
	40 mm - 1.1/2"	1pç	
	Tubo rígido c/ ponta lisa		
	40 mm	0.45m	
E9	PVC Esgoto		
	Joelho 45		
	40 mm	1pç	
E10	PVC Esgoto		
	Curva 90 curta		
	50 mm	1pç	
E11	PVC Esgoto		
	Curva 90 curta		
	50 mm	1pç	
V3	PVC Esgoto		
	Joelho 90		
	50 mm	1pç	
	Tê sanitário		
	50 mm - 50 mm	1pç	
V7	PVC Esgoto		
	Curva 45 longa		
	50 mm	1pç	

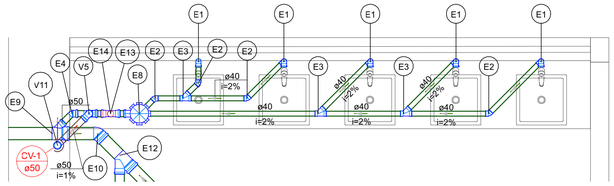

Detalhe Sanitário -2
Escala 1:25

Legenda de peças - TÉRREO			
E1	PVC Acessórios		
	Sifão de copo p/ pia e lavatório		
	1" - 1.1/2"	1pç	
	Válvula p/ lavatório e tanque		
	1"	1pç	
	PVC Esgoto		
	Curva 90 curta		
	40 mm	1pç	
	Joelho 90 c/anel p/ esgoto secundário		
	40 mm - 1.1/2"	1pç	
	Tubo rígido c/ ponta lisa		
	40 mm	0.6m	
E2	PVC Esgoto		
	Joelho 45		
	40 mm	1pç	
E3	PVC Esgoto		
	Junção simples		
	40 mm x 40 mm	1pç	
E4	PVC Esgoto		
	Joelho 45		
	50 mm	1pç	
E8	PVC Acessórios		
	Caixa sifonada		
	150x150x50	1pç	
E9	PVC Esgoto		
	Junção simples		
	100 mm - 50 mm	1pç	
E10	PVC Esgoto		
	Joelho 45		
	100 mm	1pç	
E12	PVC Esgoto		
	Junção simples		
	100 mm - 75 mm	1pç	
E13	PVC Esgoto		
	Curva 90 curta		
	50 mm	1pç	
E14	PVC Esgoto		
	Curva 90 curta		
	50 mm	1pç	
V5	PVC Esgoto		
	Joelho 90		
	50 mm	1pç	
	Tê sanitário		
	50 mm - 50 mm	1pç	
V11	PVC Esgoto		
	Curva 45 longa		
	50 mm	1pç	

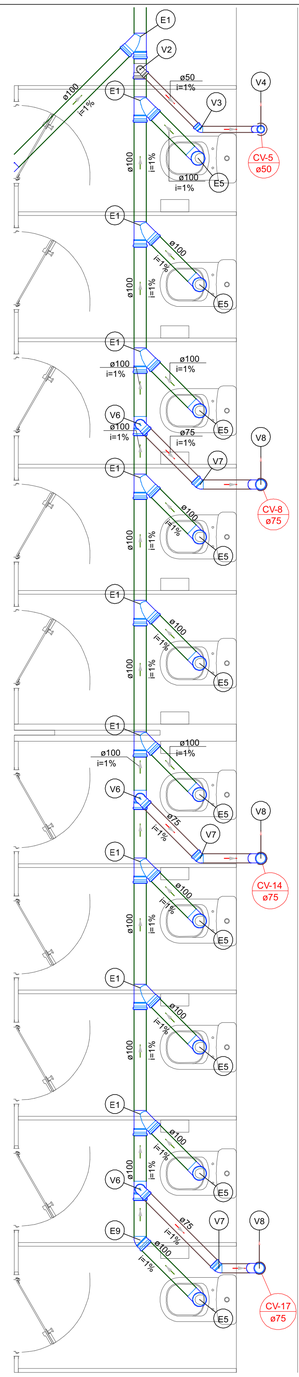

Detalhe Sanitário -5
Escala 1:25

Legenda de peças - TÉRREO			
E1	PVC Esgoto		
	Junção simples		
	100 mm- 100 mm	1pç	
E5	PVC Esgoto		
	Curva 90 curta		
	100 mm	1pç	
E9	PVC Esgoto		
	Joelho 45		
	100 mm	1pç	
V2	PVC Esgoto		
	Joelho 90		
	50 mm	1pç	
	Tê sanitário		
	100 mm - 50 mm	1pç	
V3	PVC Esgoto		
	Joelho 45		
	50 mm	1pç	
V4	PVC Esgoto		
	Curva 45 longa		
	50 mm	1pç	
V6	PVC Esgoto		
	Joelho 90		
	75 mm	1pç	
	Tê sanitário		
	100 mm - 75 mm	1pç	
V7	PVC Esgoto		
	Joelho 45		
	75 mm	1pç	
V8	PVC Esgoto		
	Curva 45 longa		
	75 mm	1pç	

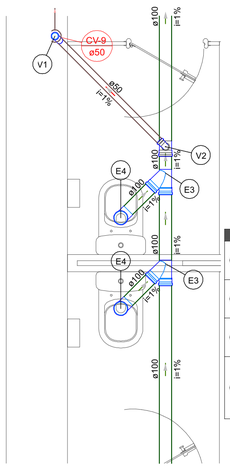

Detalhe Sanitário -7
Escala 1:25

Legenda de peças - TÉRREO			
E3	PVC Esgoto		
	Junção simples		
	100 mm- 100 mm	1pç	
E4	PVC Esgoto		
	Curva 90 curta		
	100 mm	1pç	
V1	PVC Esgoto		
	Curva 45 longa		
	50 mm	1pç	
V2	PVC Esgoto		
	Joelho 90		
	50 mm	1pç	
	Tê sanitário		
	100 mm - 50 mm	1pç	

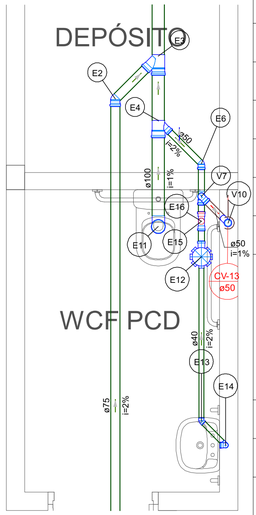

Detalhe Sanitário -8
Escala 1:25

Legenda de peças - TÉRREO			
E2	PVC Esgoto		
	Joelho 45		
	75 mm	1pç	
E3	PVC Esgoto		
	Junção simples		
	100 mm - 75 mm	1pç	
E4	PVC Esgoto		
	Junção simples		
	100 mm - 50 mm	1pç	
E6	PVC Esgoto		
	Joelho 45		
	50 mm	1pç	
E11	PVC Esgoto		
	Curva 90 curta		
	100 mm	1pç	
E12	PVC Acessórios		
	Caixa sifonada		
	150x150x50	1pç	
E13	PVC Esgoto		
	Joelho 45		
	40 mm	1pç	
E14	PVC Acessórios		
	Sifão de copo p/ pia e lavatório		
	1" - 1.1/2"	1pç	
	Válvula p/ lavatório e tanque		
	1"	1pç	
	PVC Esgoto		
	Curva 90 curta		
	40 mm	1pç	
	Joelho 90 c/anel p/ esgoto secundário		
	40 mm - 1.1/2"	1pç	
	Tubo rígido c/ ponta lisa		
	40 mm	0.6m	
E15	PVC Esgoto		
	Curva 90 curta		
	50 mm	1pç	
E16	PVC Esgoto		
	Curva 90 curta		
	50 mm	1pç	
V7	PVC Esgoto		
	Joelho 90		
	50 mm	1pç	
	Tê sanitário		
	50 mm - 50 mm	1pç	
V10	PVC Esgoto		
	Curva 45 longa		
	50 mm	1pç	

Detalhe Sanitário -2
Escala 1:25

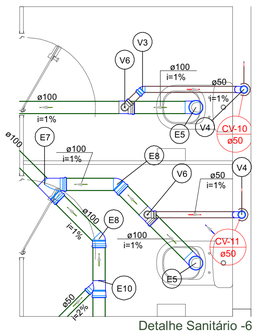

Detalhe Sanitário -6
Escala 1:25

Legenda de peças - TÉRREO			
E5	PVC Esgoto		
	Curva 90 curta		
	100 mm	1pç	
E7	PVC Esgoto		
	Junção simples		
	100 mm- 100 mm	1pç	
E8	PVC Esgoto		
	Joelho 45		
	100 mm	1pç	
E10	PVC Esgoto		
	Junção simples		
	100 mm - 50 mm	1pç	
V3	PVC Esgoto		
	Joelho 45		
	50 mm	1pç	
V4	PVC Esgoto		
	Curva 45 longa		
	50 mm	1pç	
V6	PVC Esgoto		
	Joelho 90		
	50 mm	1pç	
	Tê sanitário		
	100 mm - 50 mm	1pç	

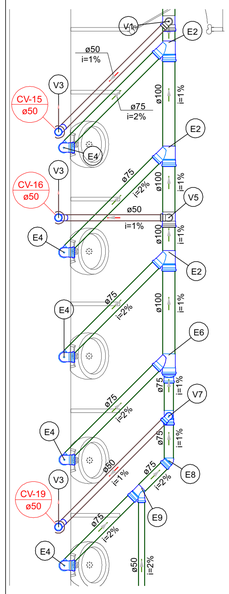

Detalhe Sanitário -10
Escala 1:25

Legenda de peças - TÉRREO			
E2	PVC Esgoto		
	Junção simples		
	100 mm - 75 mm	1pç	
E4	PVC Acessórios		
	Sifão flexível p/ Mictório		
	1.1/4"- 2"	1pç	
	PVC Esgoto		
	Joelho 90		
	75 mm	2pç	
	Redução excêntrica		
	75 mm - 50 mm	1pç	
	Tubo rígido c/ ponta lisa		
	75 mm - 3"	0.6m	
E6	PVC Esgoto		
	Junção simples		
	100 mm - 75 mm	1pç	
	Redução excêntrica		
	100 mm - 75 mm	1pç	
E8	PVC Esgoto		
	Joelho 45		
	75 mm	1pç	
E9	PVC Esgoto		
	Junção simples		
	75 mm - 50 mm	1pç	
V1	PVC Esgoto		
	Joelho 90		
	50 mm	1pç	
	Tê sanitário		
	100 mm - 50 mm	1pç	
V3	PVC Esgoto		
	Curva 45 longa		
	50 mm	1pç	
V5	PVC Esgoto		
	Joelho 90		
	50 mm	1pç	
	Tê sanitário		
	100 mm - 50 mm	1pç	
V7	PVC Esgoto		
	Joelho 90		
	50 mm	1pç	
	Tê sanitário		
	75 mm - 50 mm	1pç	

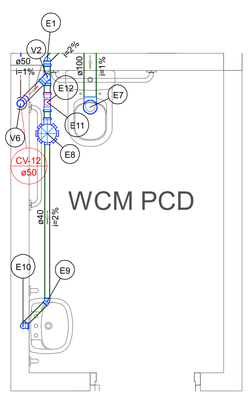

Detalhe Sanitário -9
Escala 1:25

Legenda de peças - TÉRREO			
E1	PVC Esgoto		
	Joelho 45		
	50 mm	1pç	
E7	PVC Esgoto		
	Curva 90 curta		
	100 mm	1pç	
E8	PVC Acessórios		
	Caixa sifonada		
	150x150x50	1pç	
E9	PVC Esgoto		
	Joelho 45		
	40 mm	1pç	
E10	PVC Acessórios		
	Sifão de copo p/ pia e lavatório		
	1" - 1.1/2"	1pç	
	Válvula p/ lavatório e tanque		
	1"	1pç	
	PVC Esgoto		
	Curva 90 curta		
	40 mm	1pç	
	Joelho 90 c/anel p/ esgoto secundário		
	40 mm - 1.1/2"	1pç	
	Tubo rígido c/ ponta lisa		
	40 mm	0.6m	
E11	PVC Esgoto		
	Curva 90 curta		
	50 mm	1pç	
E12	PVC Esgoto		
	Curva 90 curta		
	50 mm	1pç	
V2	PVC Esgoto		
	Joelho 90		
	50 mm	1pç	
	Tê sanitário		
	50 mm - 50 mm	1pç	
V6	PVC Esgoto		
	Curva 45 longa		
	50 mm	1pç	

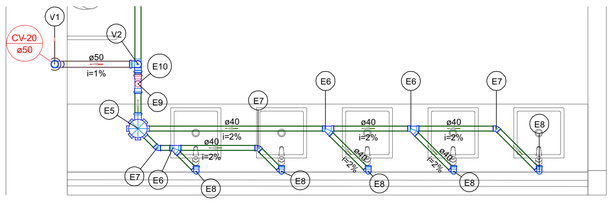

Detalhe Sanitário -12
Escala 1:25

Legenda de peças - TÉRREO			
E5	PVC Acessórios		
	Caixa sifonada		
	150x150x50	1pç	
E6	PVC Esgoto		
	Junção simples		
	40 mm x 40 mm	1pç	
E7	PVC Esgoto		
	Joelho 45		
	40 mm	1pç	
E8	PVC Acessórios		
	Sifão de copo p/ pia e lavatório		
	1" - 1.1/2"	1pç	
	Válvula p/ lavatório e tanque		
	1"	1pç	
	PVC Esgoto		
	Curva 90 curta		
	40 mm	1pç	
	Joelho 90 c/anel p/ esgoto secundário		
	40 mm - 1.1/2"	1pç	
	Tubo rígido c/ ponta lisa		
	40 mm	0.6m	
E9	PVC Esgoto		
	Curva 90 curta		
	50 mm	1pç	
E10	PVC Esgoto		
	Curva 90 curta		
	50 mm	1pç	
V1	PVC Esgoto		
	Curva 45 longa		
	50 mm	1pç	
V2	PVC Esgoto		
	Joelho 90		
	50 mm	1pç	
	Tê sanitário		
	50 mm - 50 mm	1pç	

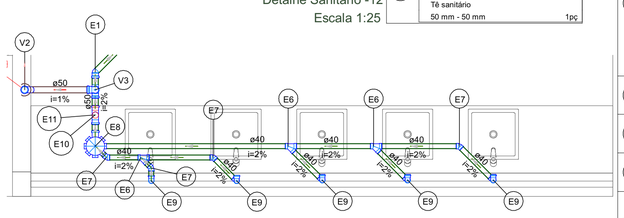

Detalhe Sanitário -13
Escala 1:25

Legenda de peças - TÉRREO			
E1	PVC Esgoto		
	Joelho 45		
	50 mm	1pç	
E6	PVC Esgoto		
	Junção simples		
	40 mm x 40 mm	1pç	
E7	PVC Esgoto		
	Joelho 45		
	40 mm	1pç	
E8	PVC Acessórios		
	Caixa sifonada		
	150x150x50	1pç	
E9	PVC Acessórios		
	Sifão de copo p/ pia e lavatório		
	1" - 1.1/2"	1pç	
	Válvula p/ lavatório e tanque		
	1"	1pç	
	PVC Esgoto		
	Curva 90 curta		
	40 mm	1pç	
	Joelho 90 c/anel p/ esgoto secundário		
	40 mm - 1.1/2"	1pç	
	Tubo rígido c/ ponta lisa		
	40 mm	0.6m	
E10	PVC Esgoto		
	Curva 90 curta		
	50 mm	1pç	
E11	PVC Esgoto		
	Curva 90 curta		
	50 mm	1pç	
V2	PVC Esgoto		
	Curva 45 longa		
	50 mm	1pç	
V3	PVC Esgoto		
	Joelho 90		
	50 mm	1pç	
	Tê sanitário		
	50 mm - 50 mm	1pç	

QUADRO DE REVISÕES

nº	Descrição	Data	Responsável

ATI+AC PROJETA

Contratante: Prefeitura da Estância Balneária de Bertioga - Secretaria de Obras e Habitação
Obra: Implantação de Infraestrutura Urbana e Turística - Orla Central
Contrato nº: Contrato nº 52/2021
Endereço da Obra: Avenidas Vicente de Carvalho e Henrique Costabille - Centro - Bertioga - SP

Fase: PROJETO EXECUTIVO
WC - PARQUE DOS TUPINIQUINS - DETALHE COLETA DE ESGOTO

Escala: INDICADA

Responsáveis Técnicas - ATI + AC Projeta
Engª Luciane M. Toledo Ferragut - CREA nº 5061637103
Arqª Maria Vitória Fischer Novaes - CAU nº A 52688-6

Projetista/Resp. Técnico: RENAN PROVENSI NICOLAO - CREA nº 5069058671-SP

Data: Jul/2022

Desenho: JG

Nome Arquivo CAD: ATI-211-HID-WCPT-004

Folha: PE/HID 04/05

nº ART ou RRT: ART N: 28027230211595879

ATI - REG. CAU nº PJ27825-4

ATI - REG. CREA nº 1950218

PREFEITURA DE Bertioga

Inspirati - Arte, Cultura e Comunicação Ltda.
Rua Nelson Gama de Oliveira, 825 - conj. 518 - Vila Andrade - São Paulo - SP
Tel. (11) 3501-9520| adm@inspiratiac.com.br | www.inspiratiac.com.br | CNPJ 17.083.253/0001-79

© Direitos Autorais Reservados - Proibida reprodução sem autorização expressa.