


Drenagem (TÉRREO)
Escala 1:50

Lista de materiais - TERREO	
Pluvial	
PVC Esgoto	
Curva 90 curta 75 mm	11 pç
Joelho 45 75 mm	6 pç
Junção simples 100 mm - 75 mm	1 pç
75 mm - 75 mm	7 pç
Redução excêntrica 100 mm - 75 mm	1 pç
Tubo rígido c/ ponta lisa 100 mm - 4"	4.65 m
75 mm - 3"	37.25 m

Legenda de peças - TERREO	
P2	PVC Esgoto
	Junção simples 75 mm 75 mm
P3	PVC Esgoto
	Joelho 45 75 mm
P5	PVC Esgoto
	Curva 90 curta 75 mm
P7	PVC Esgoto
	Junção simples 100 mm - 75 mm
	Redução excêntrica 100 mm - 75 mm

Legenda - TERREO	
	Curva 90 curta- coluna
	Joelho 45
	Junção simples
	Junção simples c/ redução

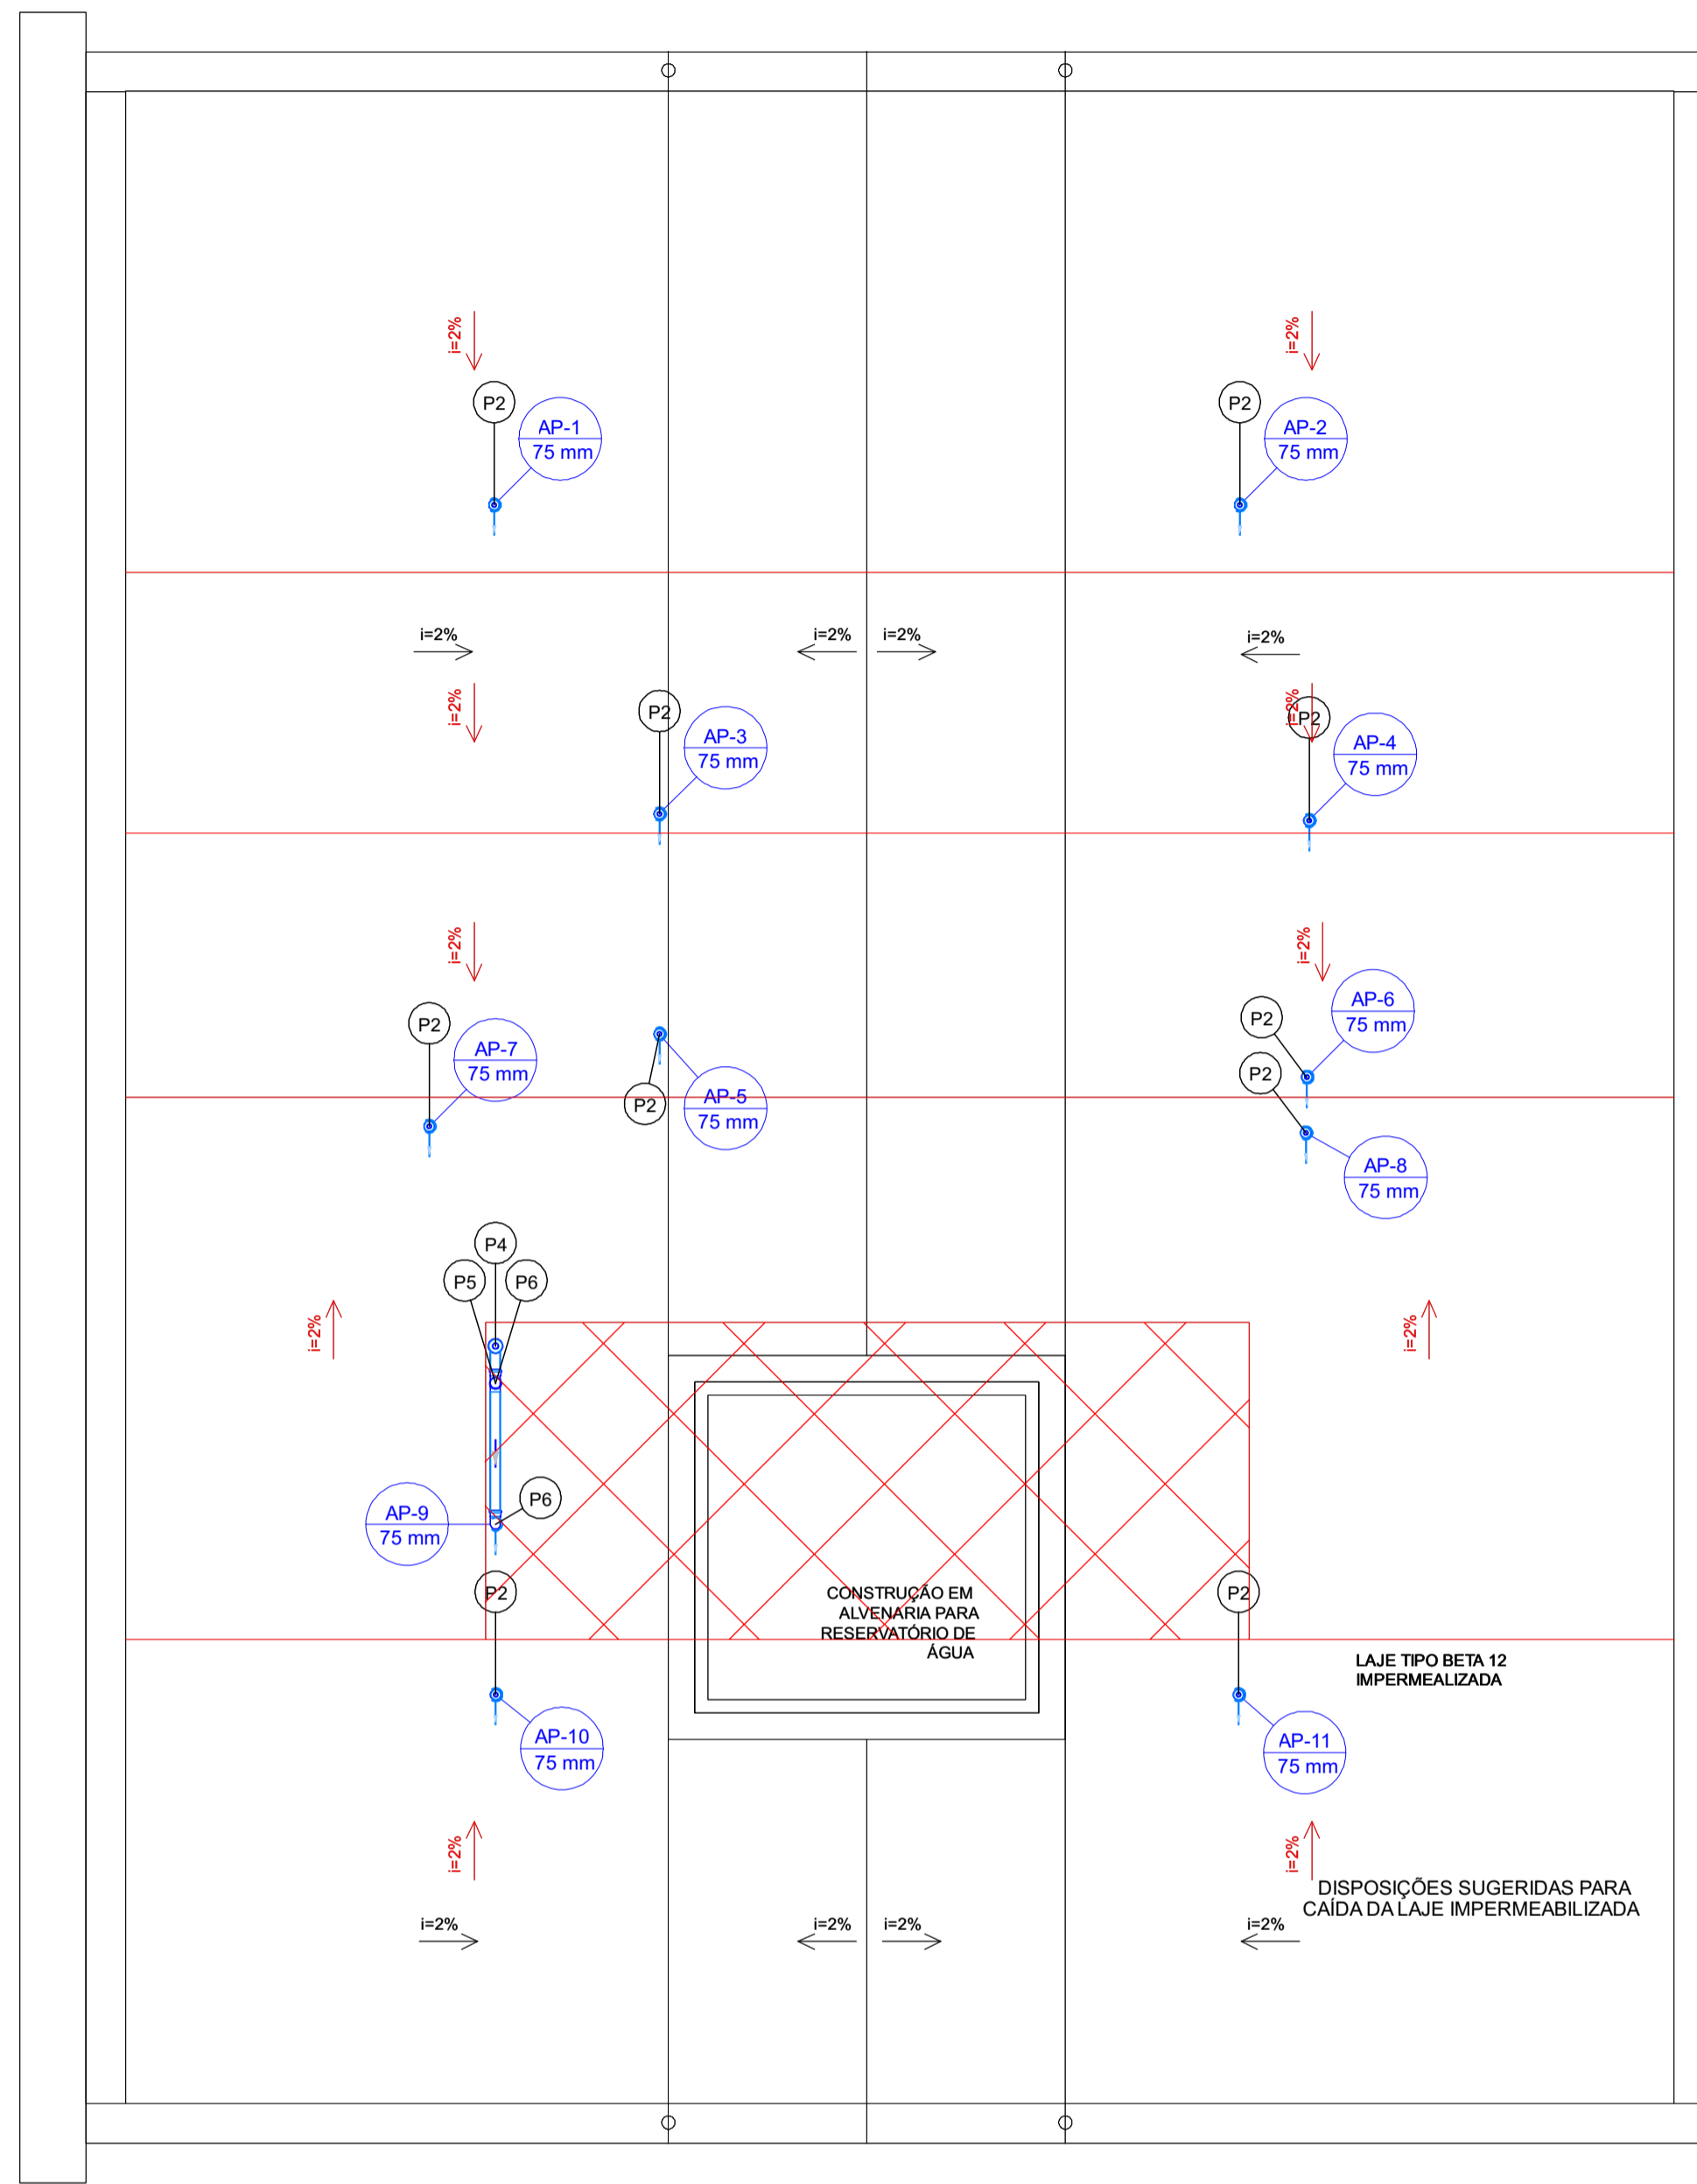

Drenagem (COBERTURA)
Escala 1:50

Lista de materiais - COBERTURA	
Pluvial	
PVC Acessórios	
Ralo 75mm	1 pç
Ralo abacaxi 75mm	10 pç
PVC Esgoto	
Curva 90 curta 75 mm	3 pç
Tubo rígido c/ ponta lisa 75 mm - 3"	44.87 m

Legenda de peças - COBERTURA	
P2	PVC Acessórios
	Ralo abacaxi 75mm
P4	PVC Acessórios
	Ralo 75mm
P5	PVC Esgoto
	Curva 90 curta 75 mm
P6	PVC Esgoto
	Curva 90 curta 75 mm

Legenda - COBERTURA	
	Curva 90 curta- coluna
	Curva 90 curta- desce
	Ralo
	Ralos pluviais

Legenda de condutas	
	Pluvial

QUADRO DE REVISÕES			
nº	Descrição	Data	Responsável

		Prefeitura da Estância Balneária de Bertiooga - Secretaria de Obras e Habitação Implantação de Infraestrutura Urbana e Turística - Orla Central Contrato nº 52/2021 Avenidas Vicente de Carvalho e Henrique Costabile - Centro - Bertiooga - SP	
Fase: PROJETO EXECUTIVO WC - PARQUE DOS TUPINIQUINS - PLUVIAL		Escala: INDICADA	
Responsáveis Técnicas - ATI + AC Projeta Engª Luciane M. Toledo Ferraz - CREA nº 50616371-03 Arqª Maria Vitoria Fischer Novaes - CAU nº A.52688-6		Projetista/Resp. Técnico RENAN PROVENSI NICOLAO - CREA nº 5069058671-SP	
Desenho JG		Nome Arquivo CAD ATI-211-HID-WCPT-005	
nº ART ou RRT ART N: 28027230211956879		ATI - REG. CAU nº P.27825-4 ATI - REG. CREA nº 1950218	
Inspirati - Arte, Cultura e Comunicação Ltda. Rua Nelson Gomes de Oliveira, 825 - conj. 518 - Vila Andrade - São Paulo - SP Tel: (11) 3001-8000 - atendimento@inspirati.com.br www.inspirati.com.br CNPJ: 17.083.253/0001-79 © Direitos Autorais Reservados - Proibida reprodução sem autorização expressa.			