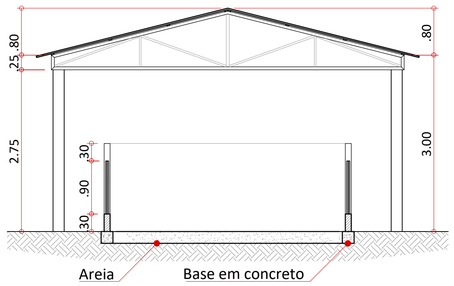

CORTE BB CANCHA BOCHA

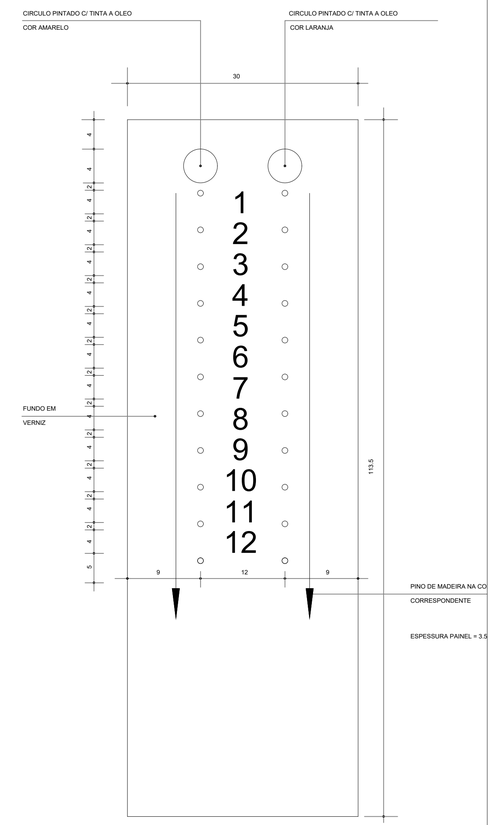

VISTA
MARCADOR DE PONTOS

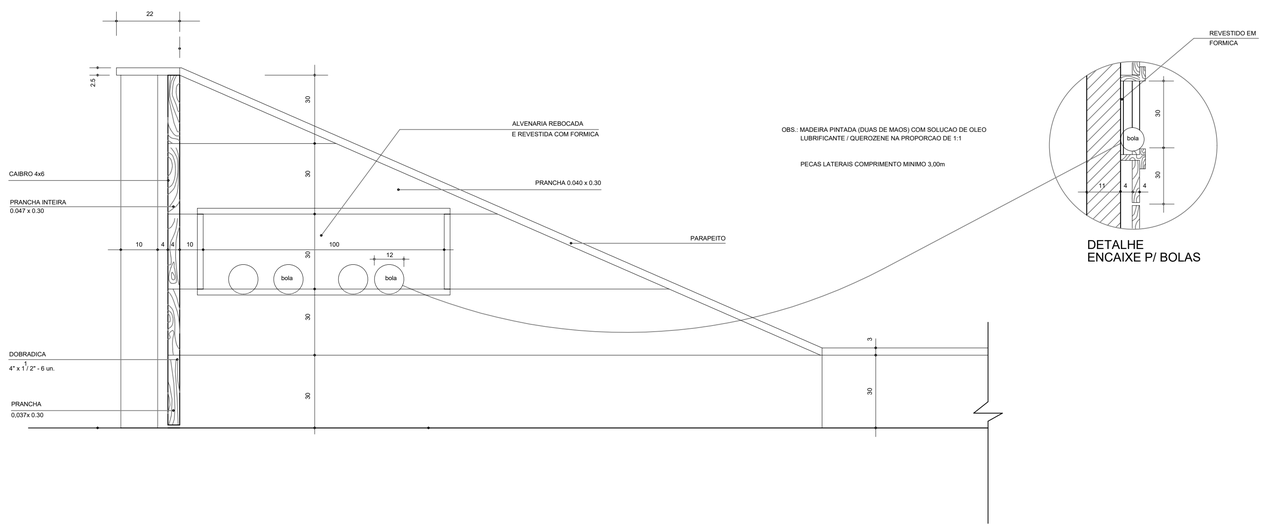

DETALHE
ENCAIXE P/ BOLAS

Prefeitura do Município de Bertioga
Estado de São Paulo
Estância Balneária

OBJETO: DADE 2021 – OBJETO "1"
reurbanizacao da orla do jardim raphael

LOCAL: JARDIM RAPHAEL

TITULO: QUADRA BOCHA – PROJETO ARQUITETURA

Eng.º Nelson Parente Junior
CREA/CAU 060140272 8-sp

PROJETO Nº		DESENHISTA
DESENHO Nº		TOPÓGRAFO
ESCALA 1:500	FOLHA 02/03	DATA NOV/2021