
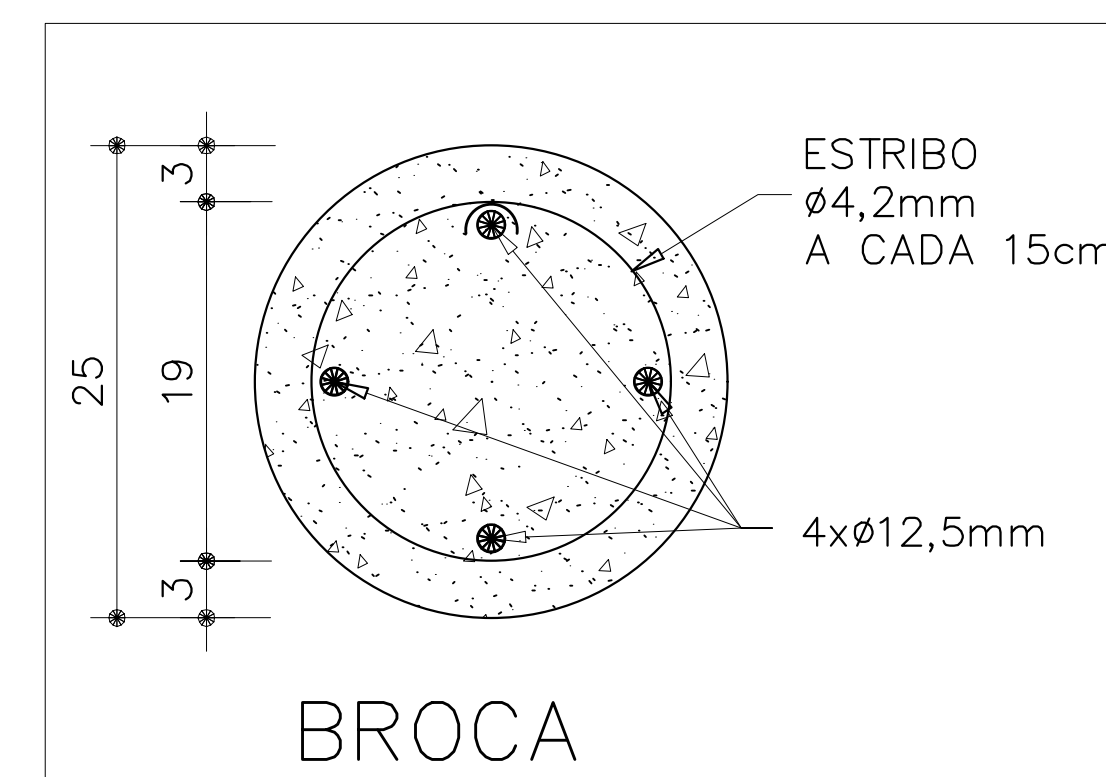
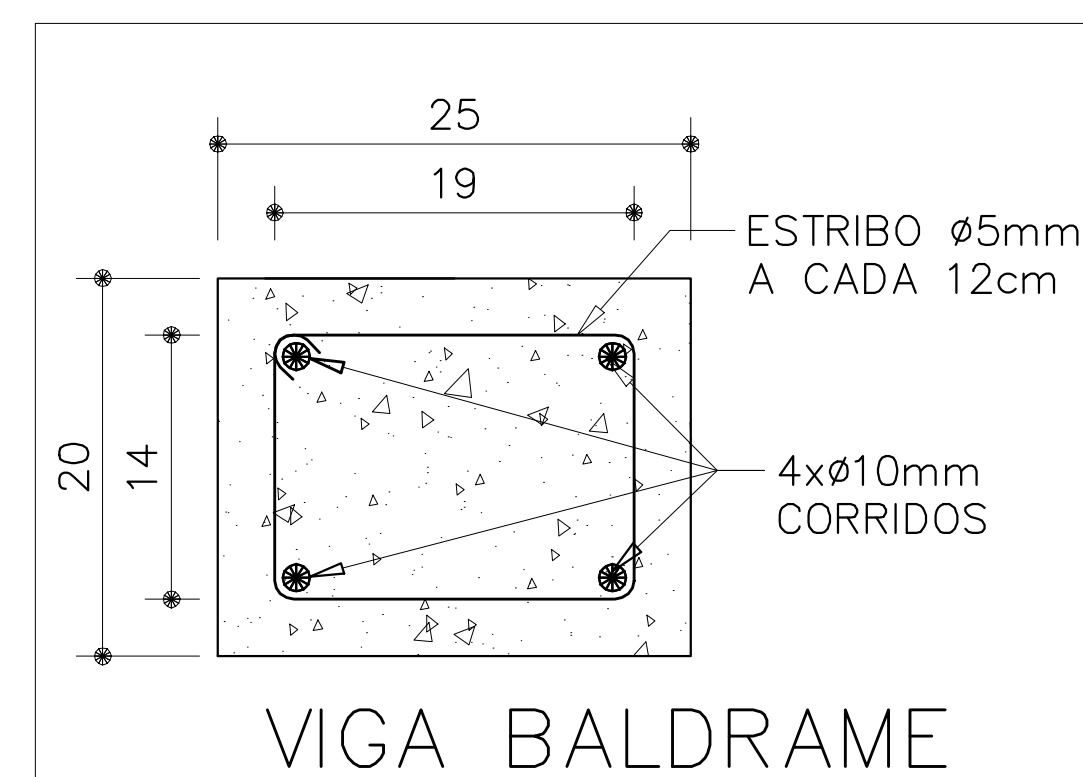
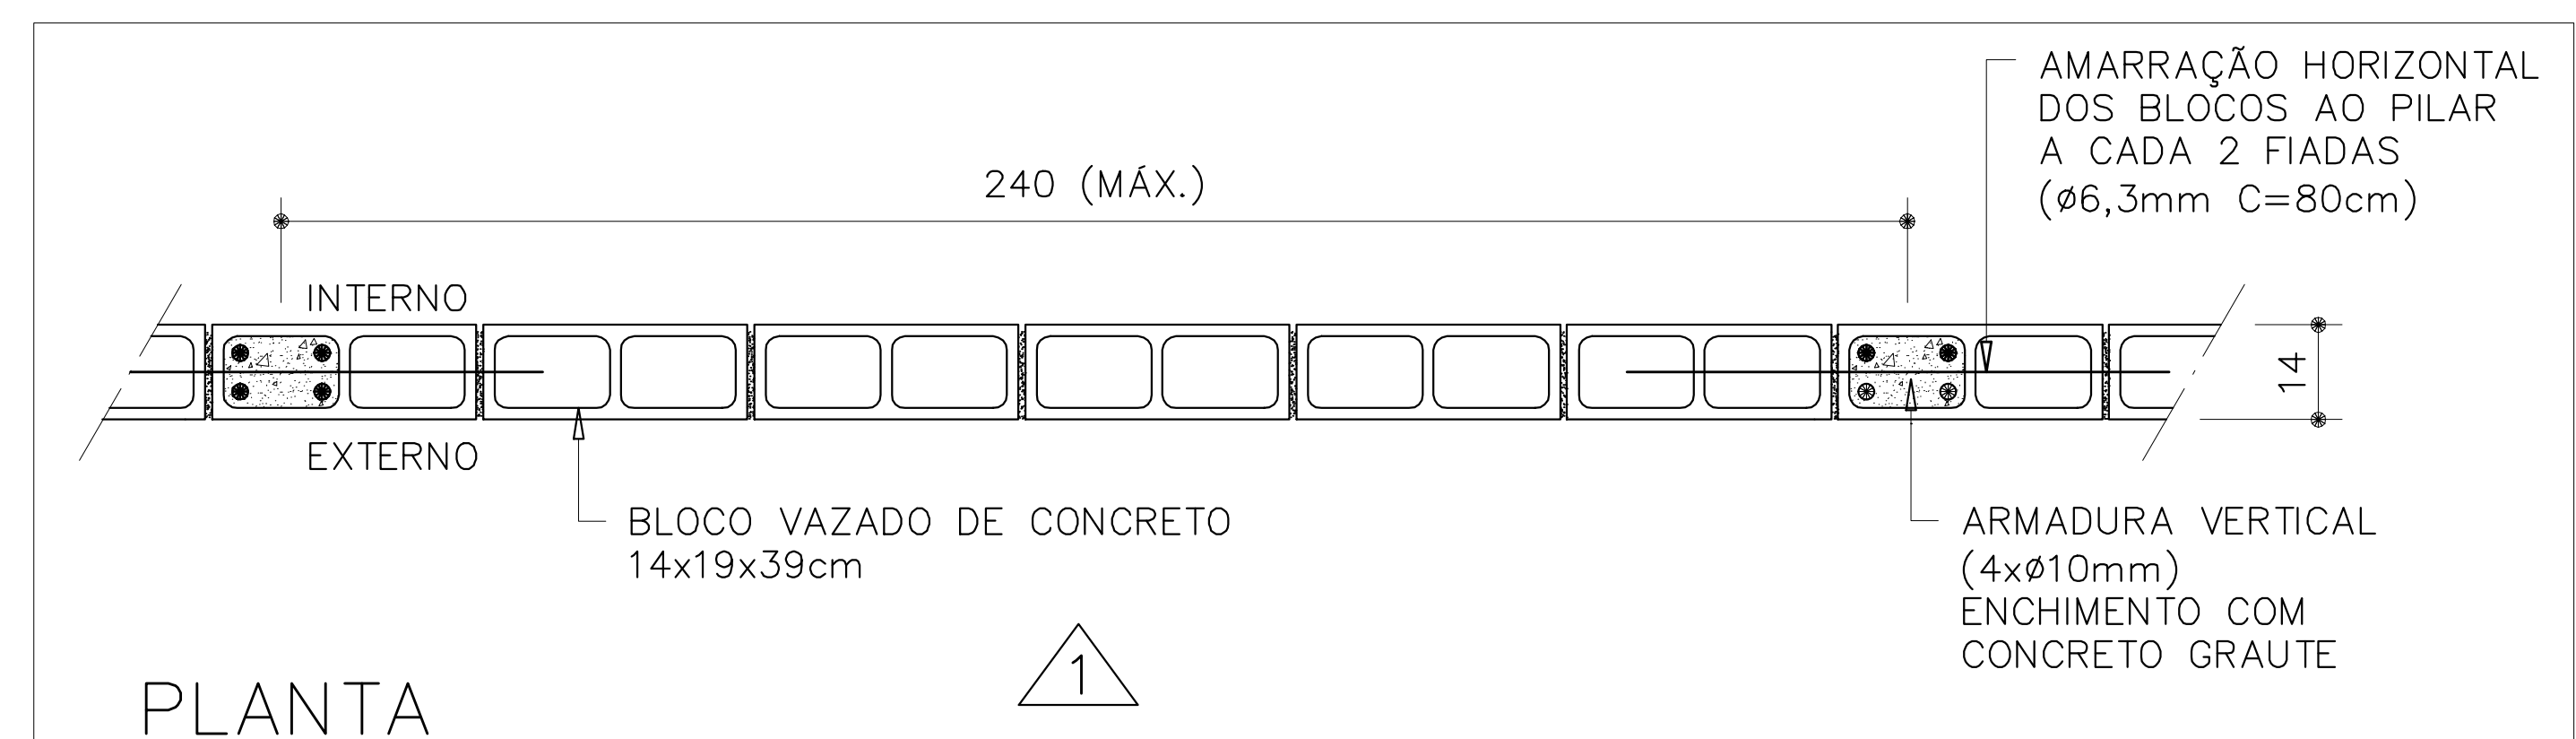
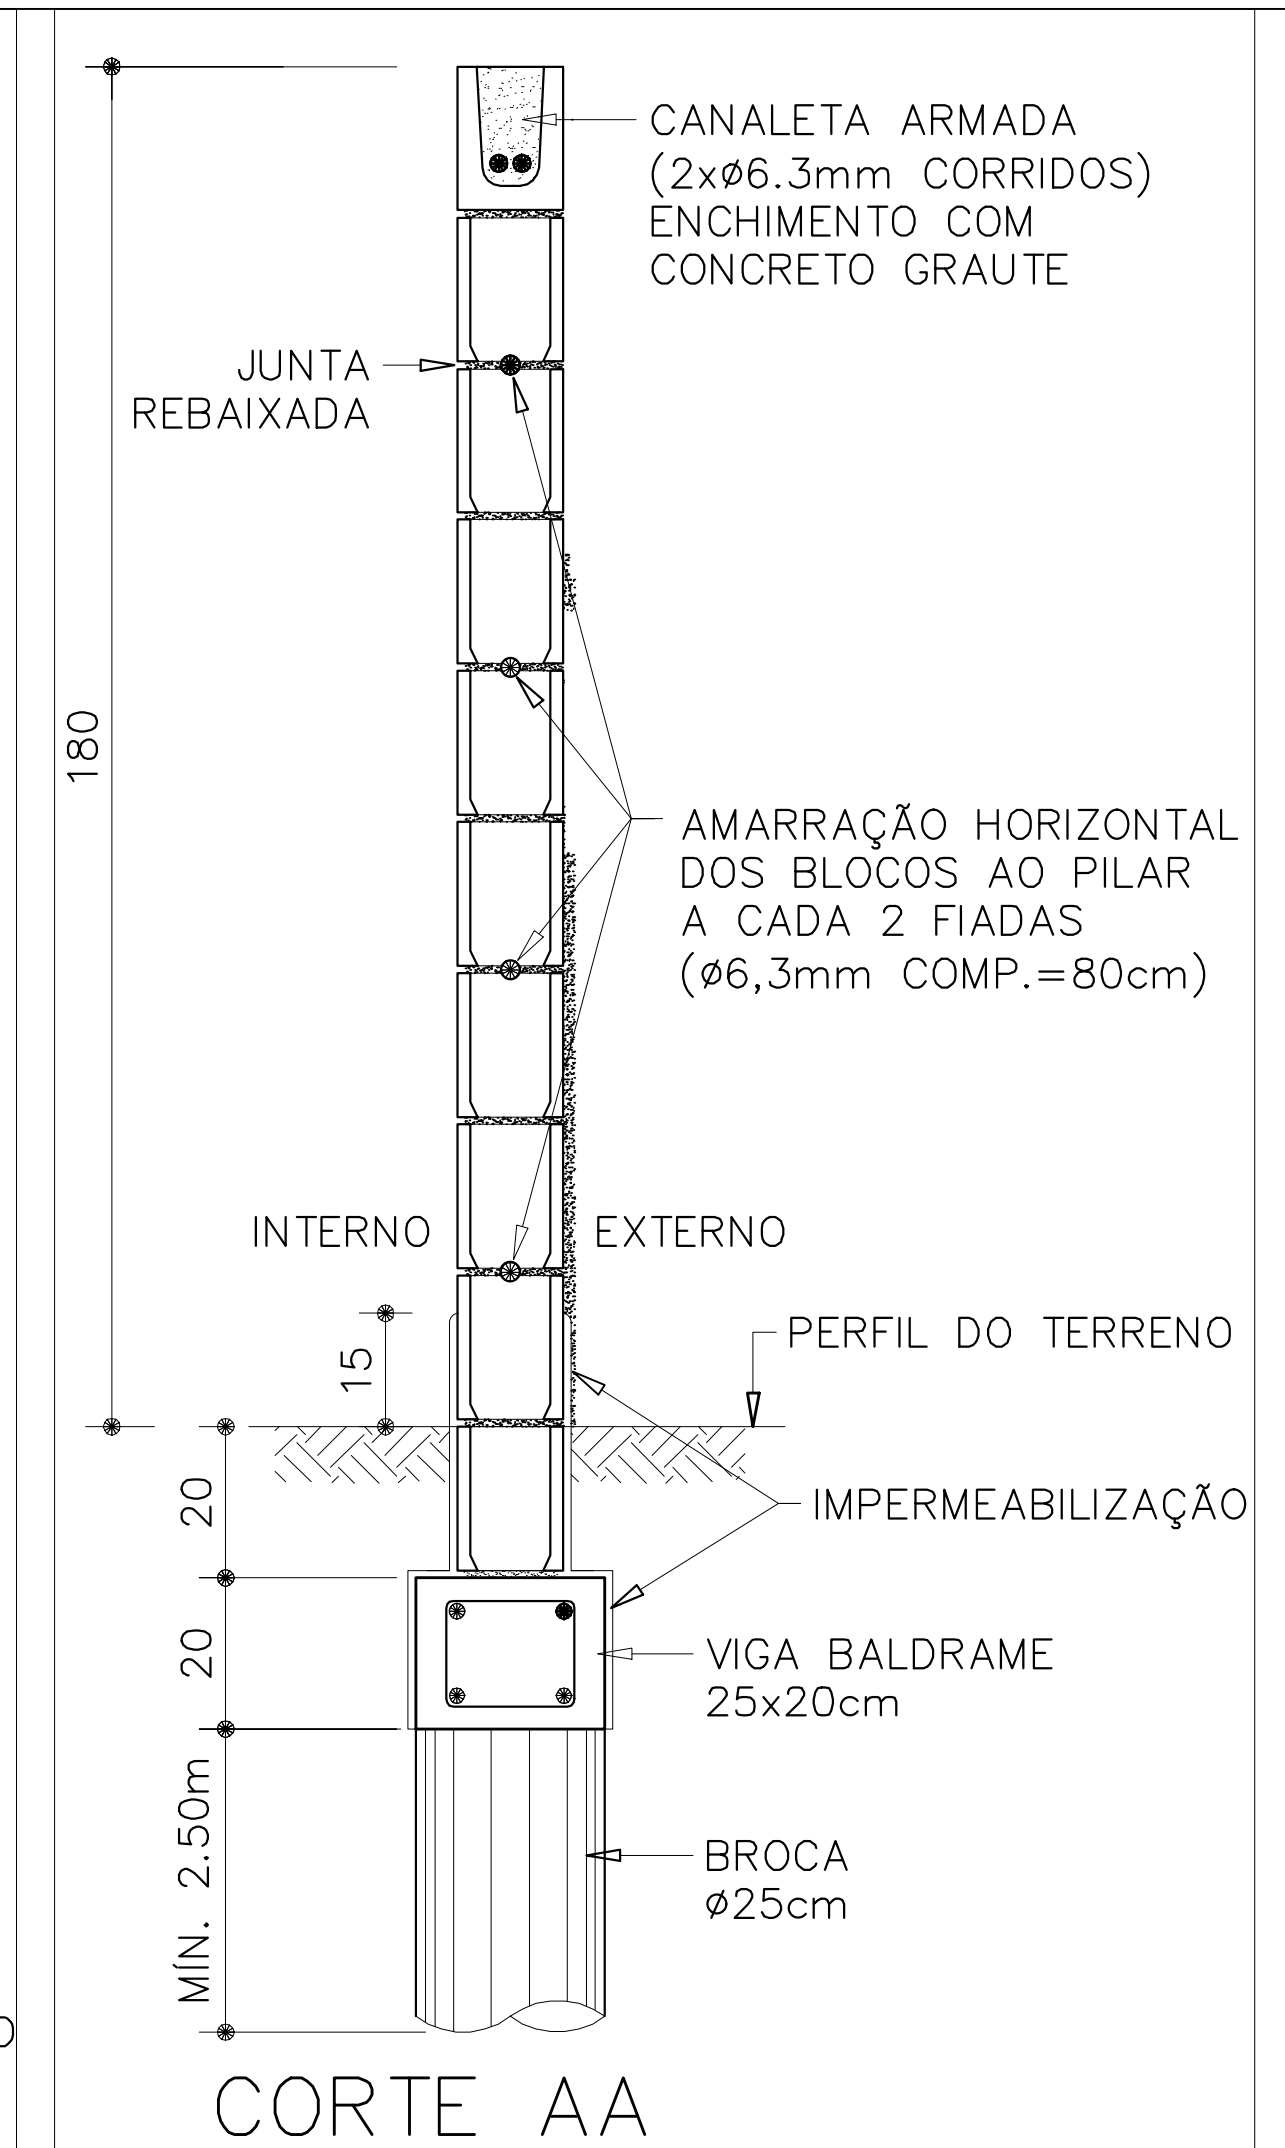


R. TEN. AFIO PECORARO JR.

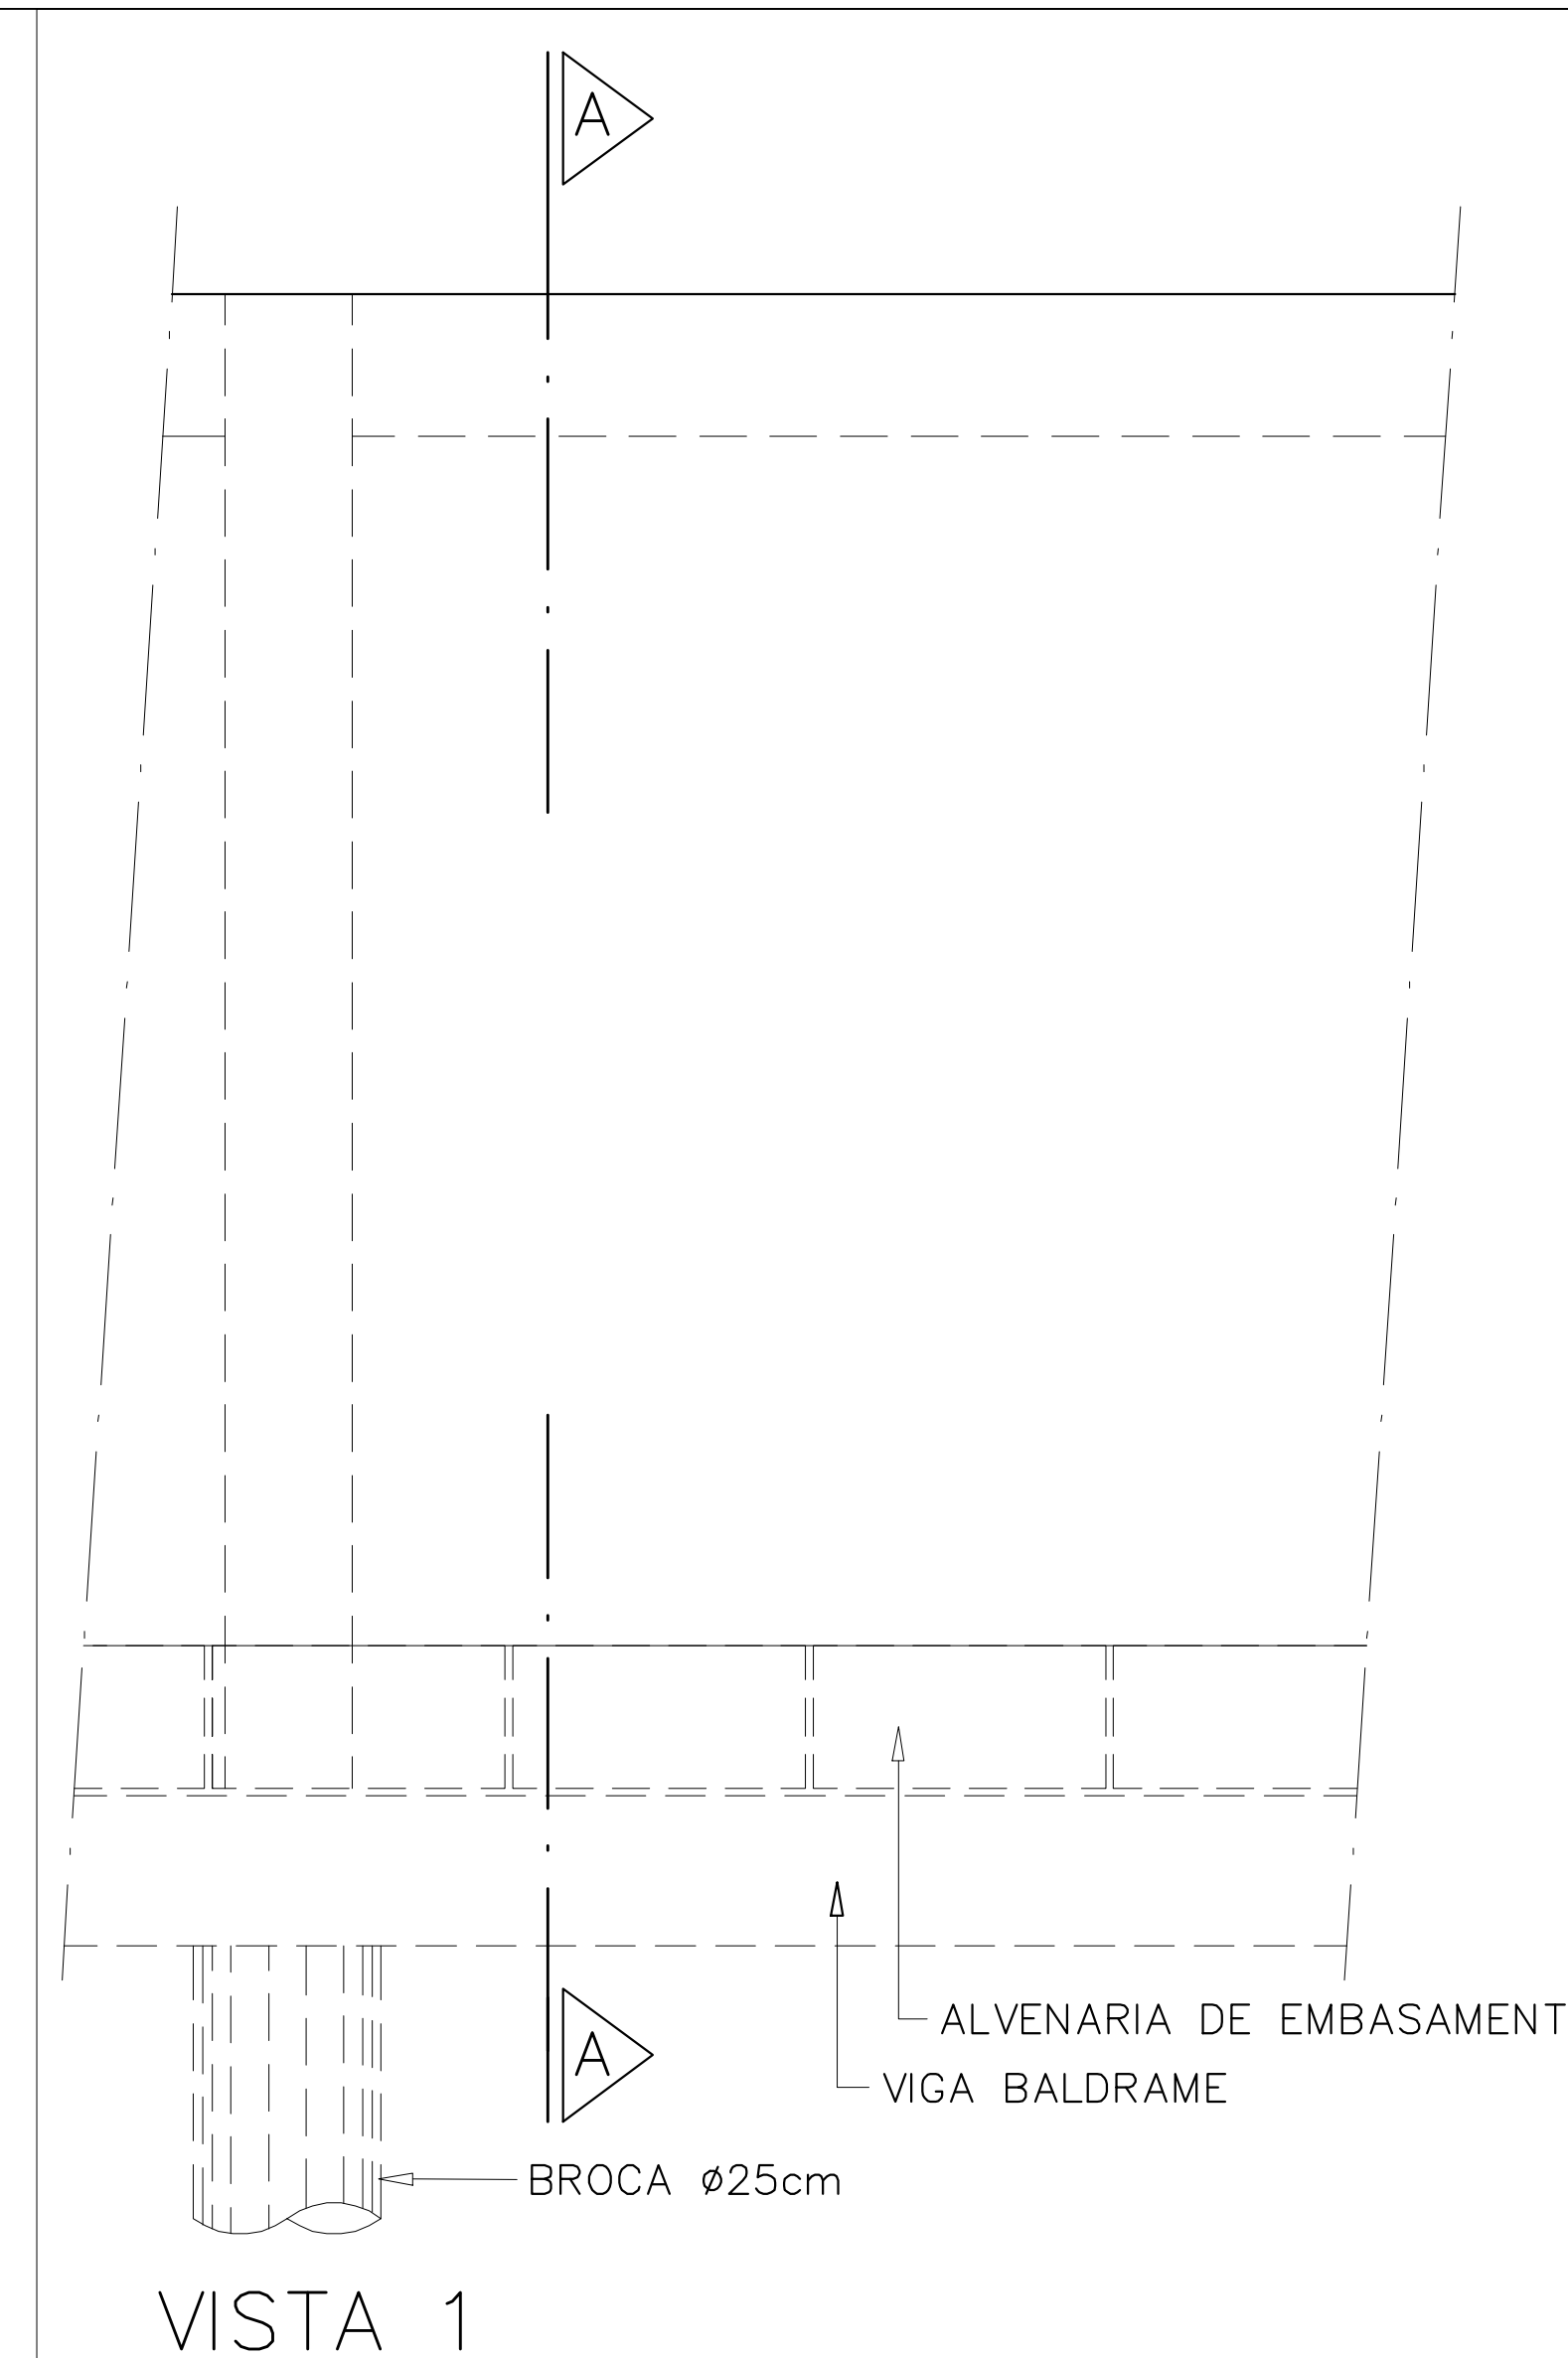

 <p>PREFEITURA DE Bertioga JUNTOS FAZEMOS MELHOR</p>	
OBJETO: MURO E QUADRA DE AREIA - BORACÉIA LOCAL: BAIRRO BORACÉIA TÍTULO: PROJETO IMPLANTAÇÃO / DETALHE DO MURO	
PROJETO Nº	DESENHISTA
DESENHO Nº	TOPÓGRAFO
ESCALA	FOLHA DATA
1:100	2/3 SET/2022