

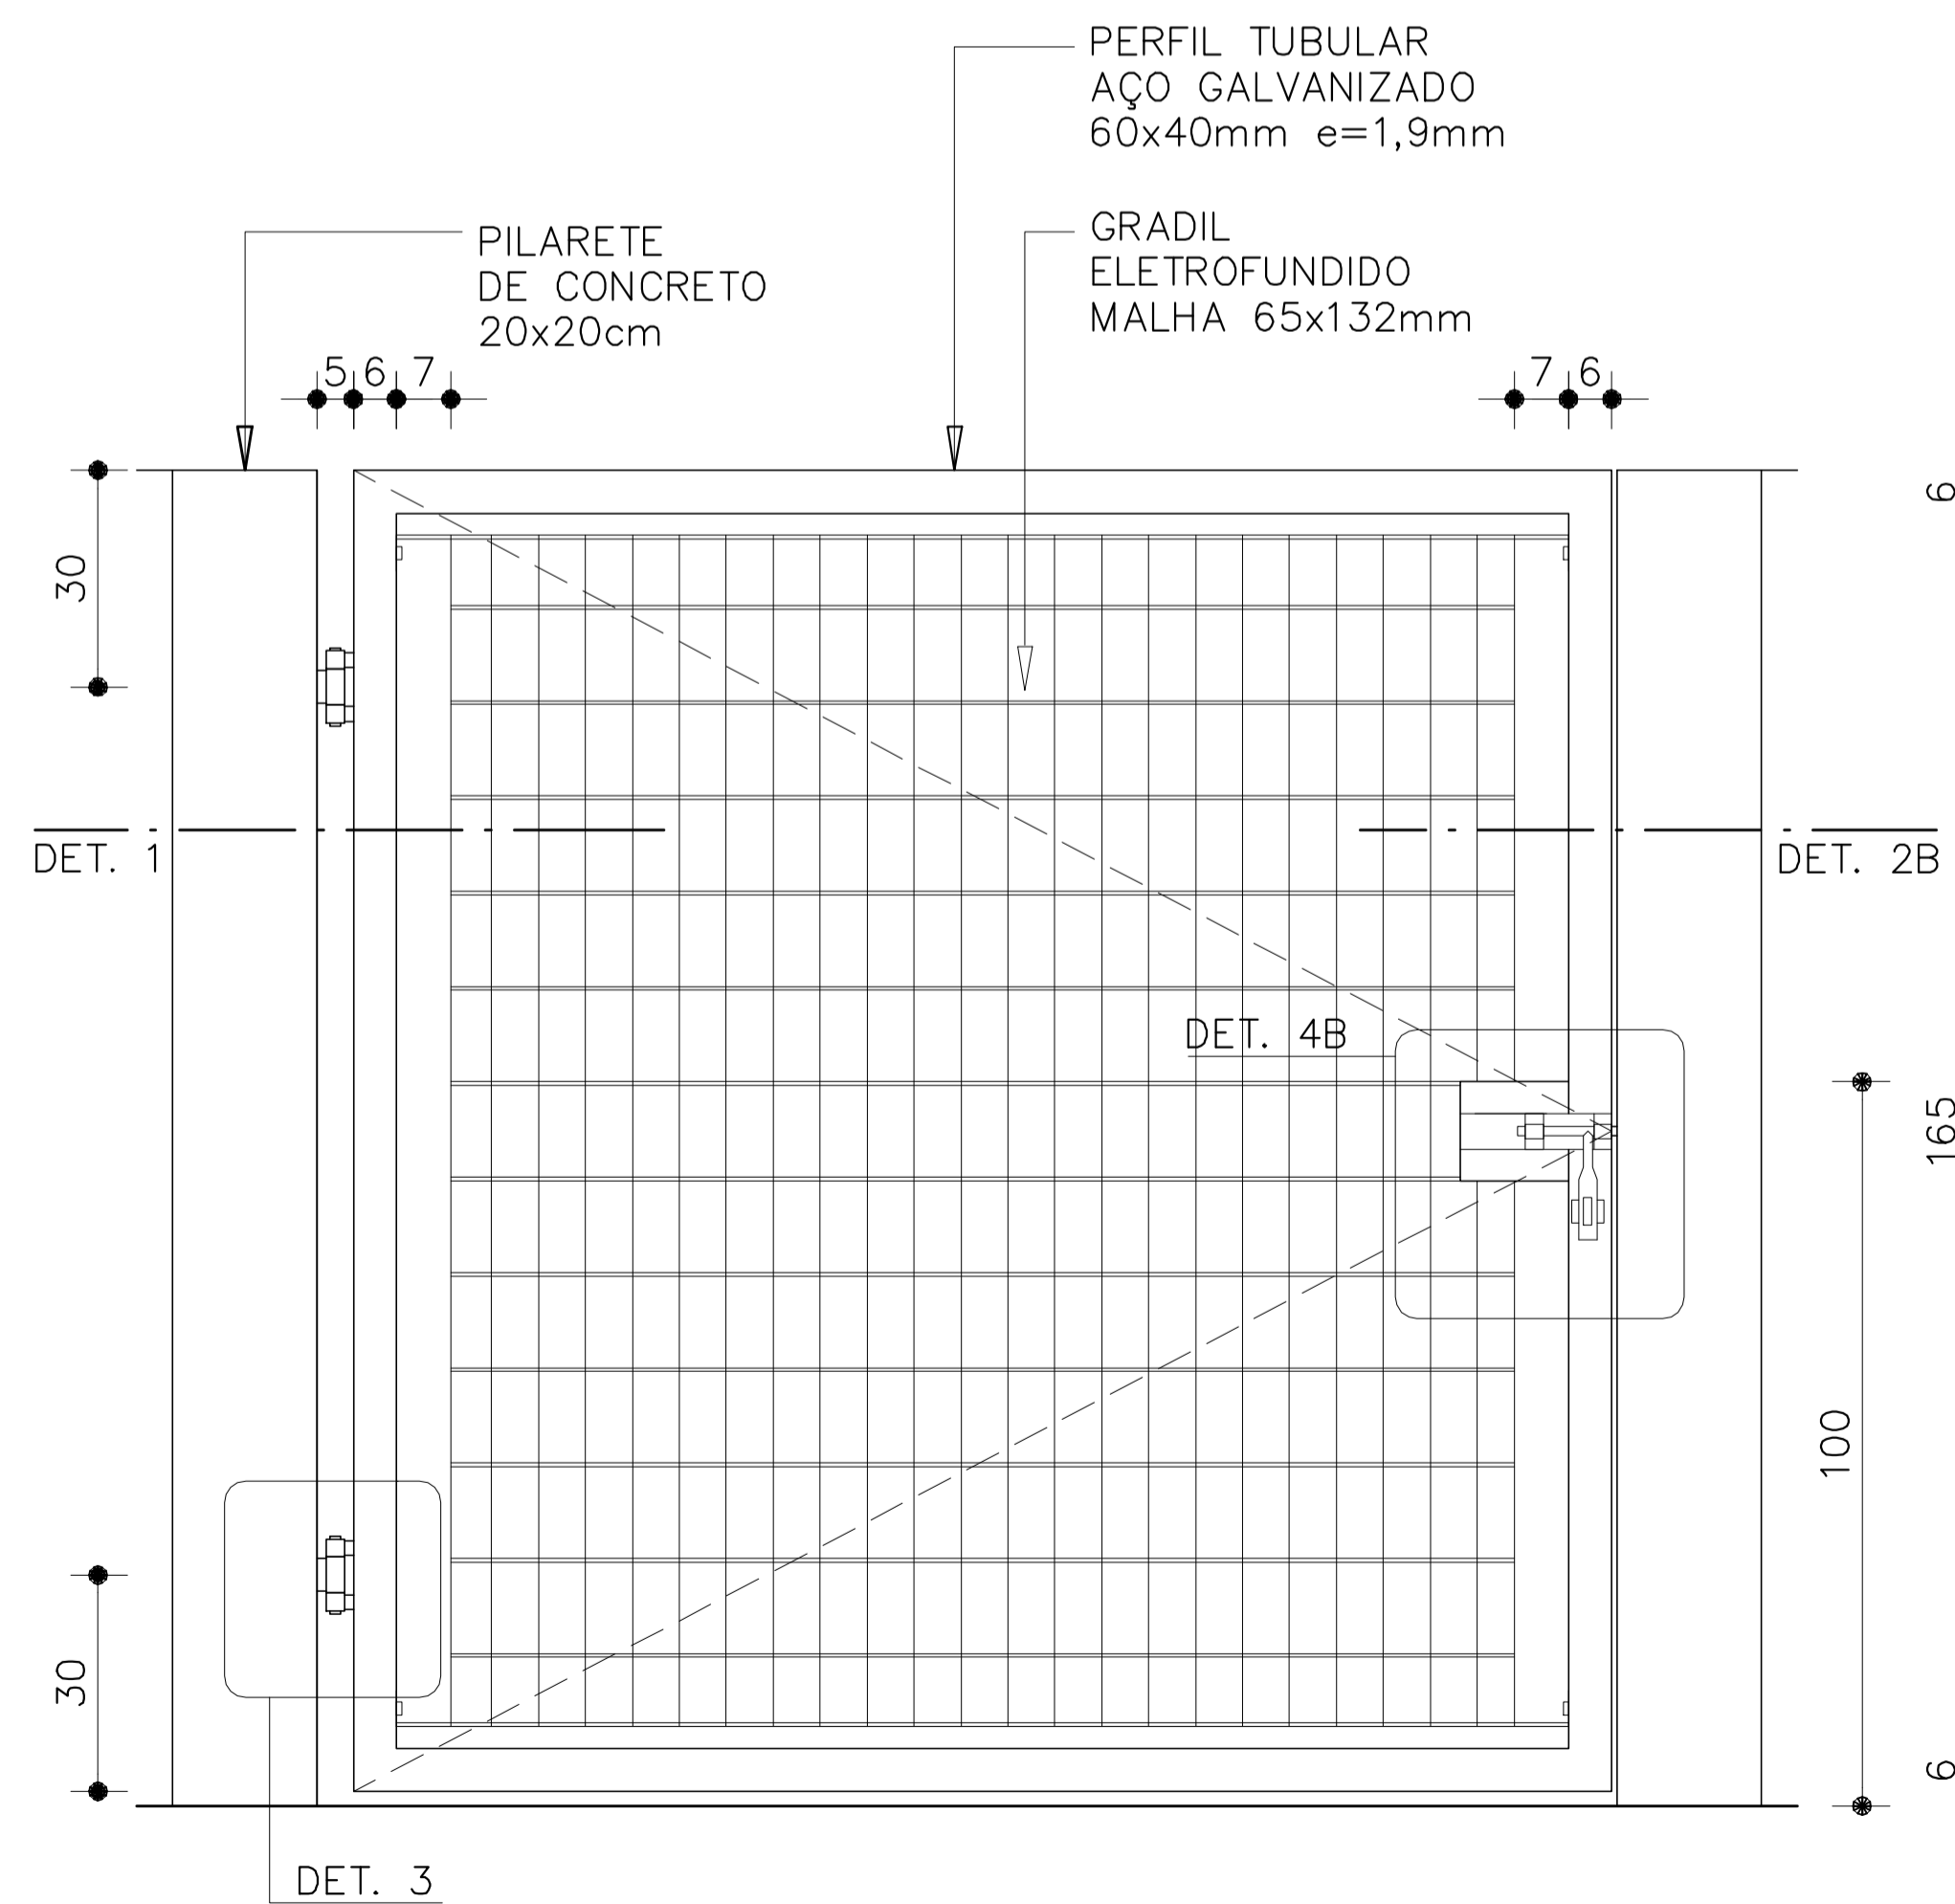


PLANTA


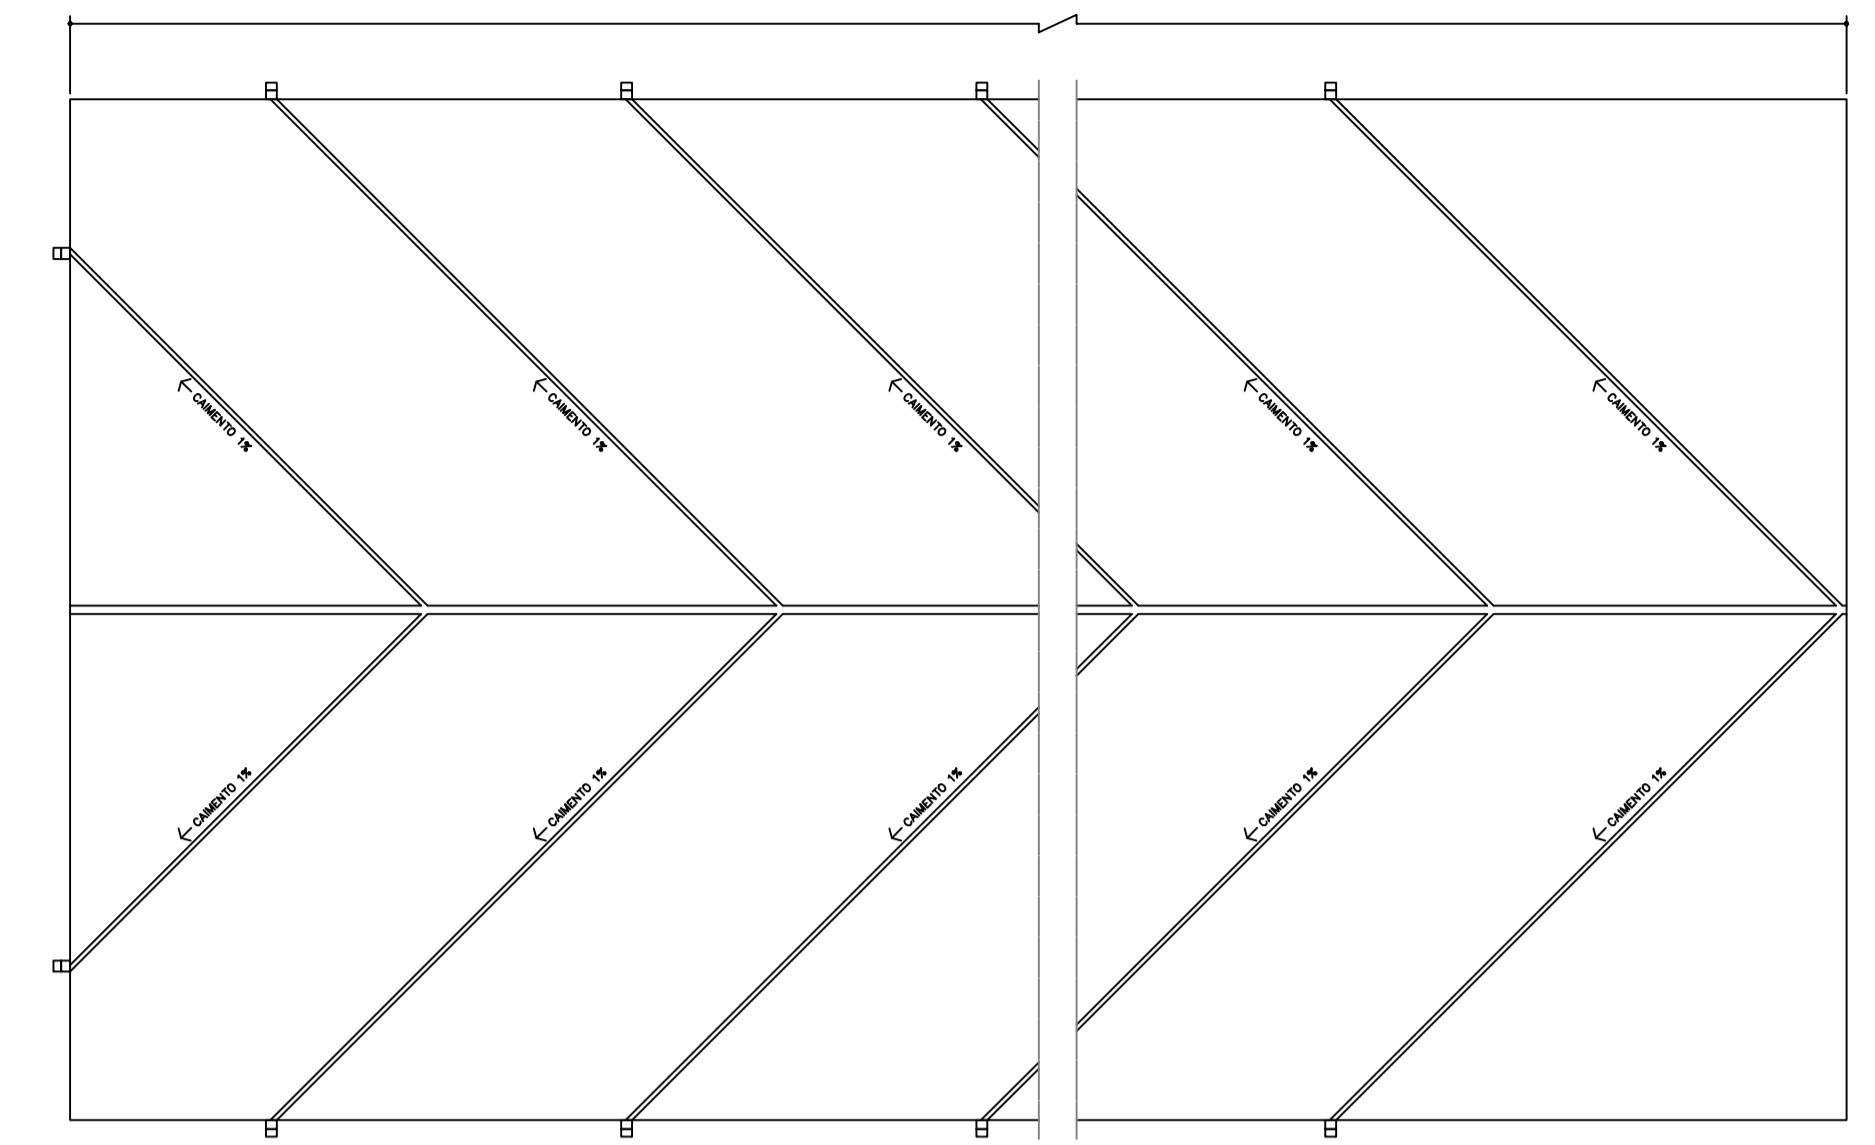


VISTA INTERNA

VOLEI DE PRAIA

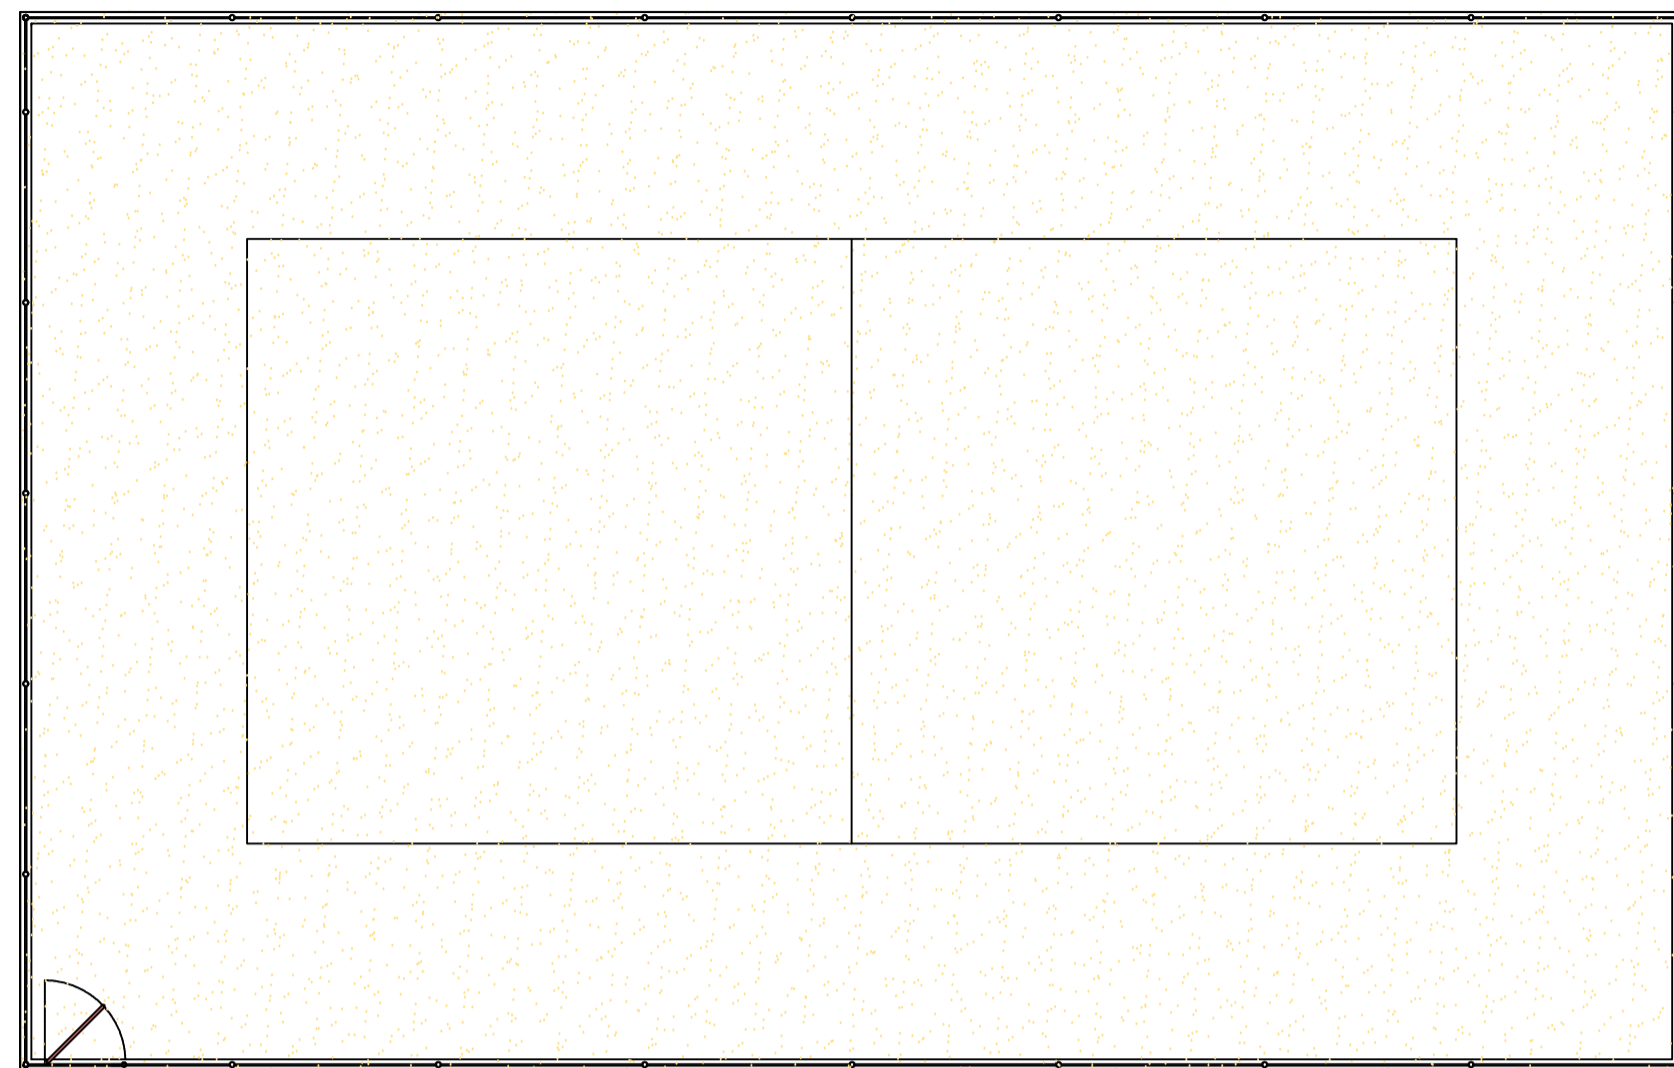

ESQUEMA DE DRENAGEM SUBTERRÂNEA ESPINHA DE PEIXE - VOLEI DE PRAIA

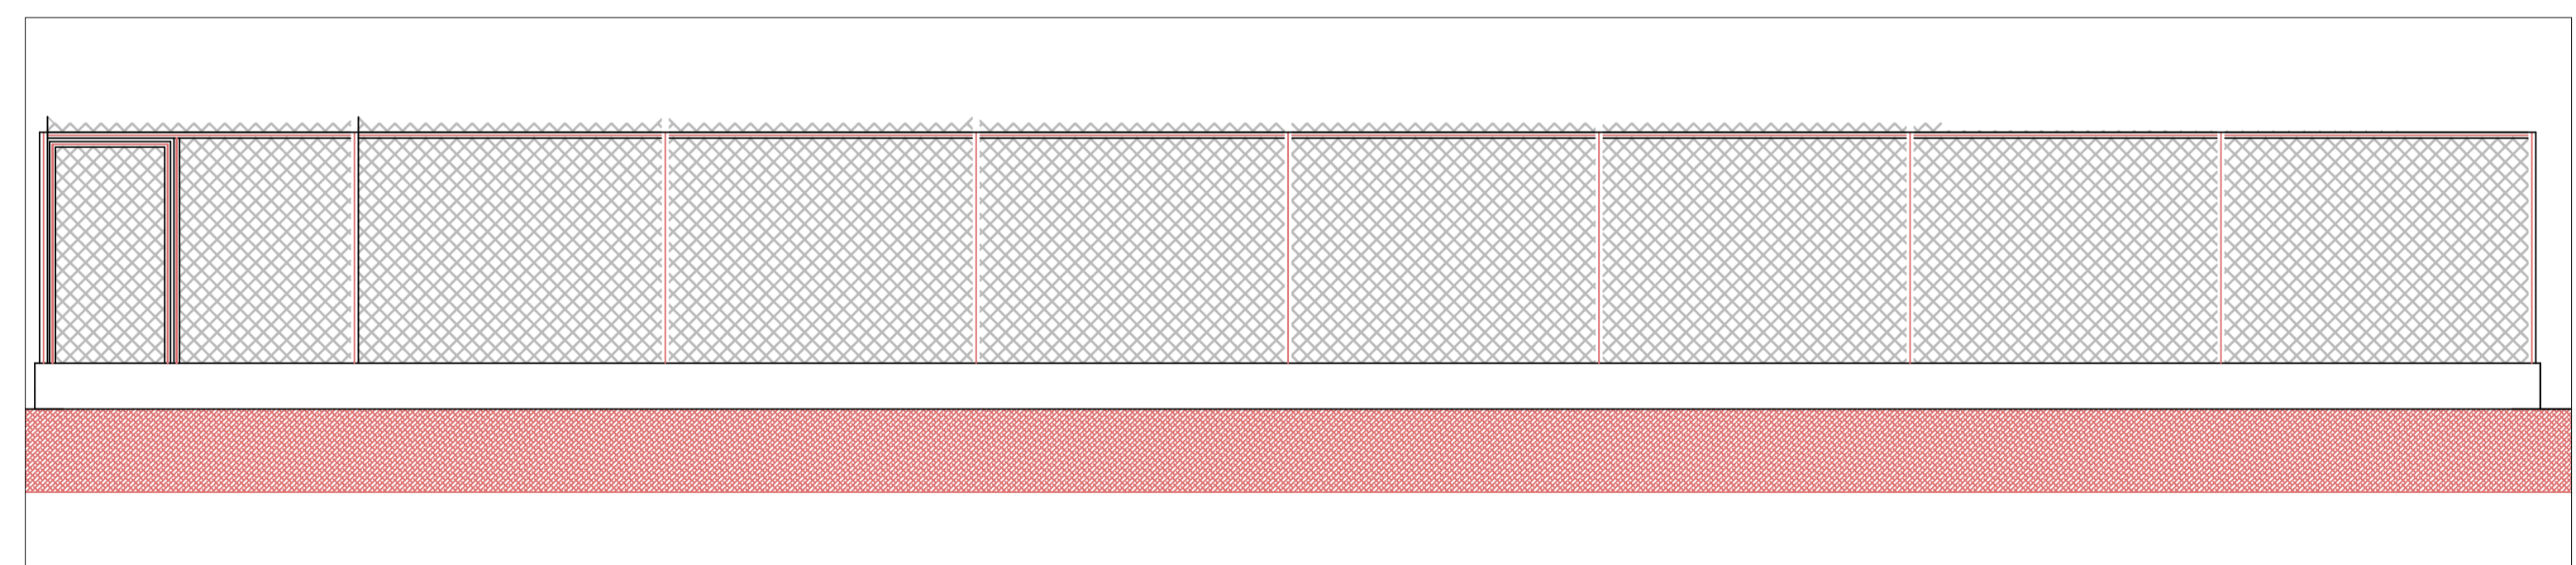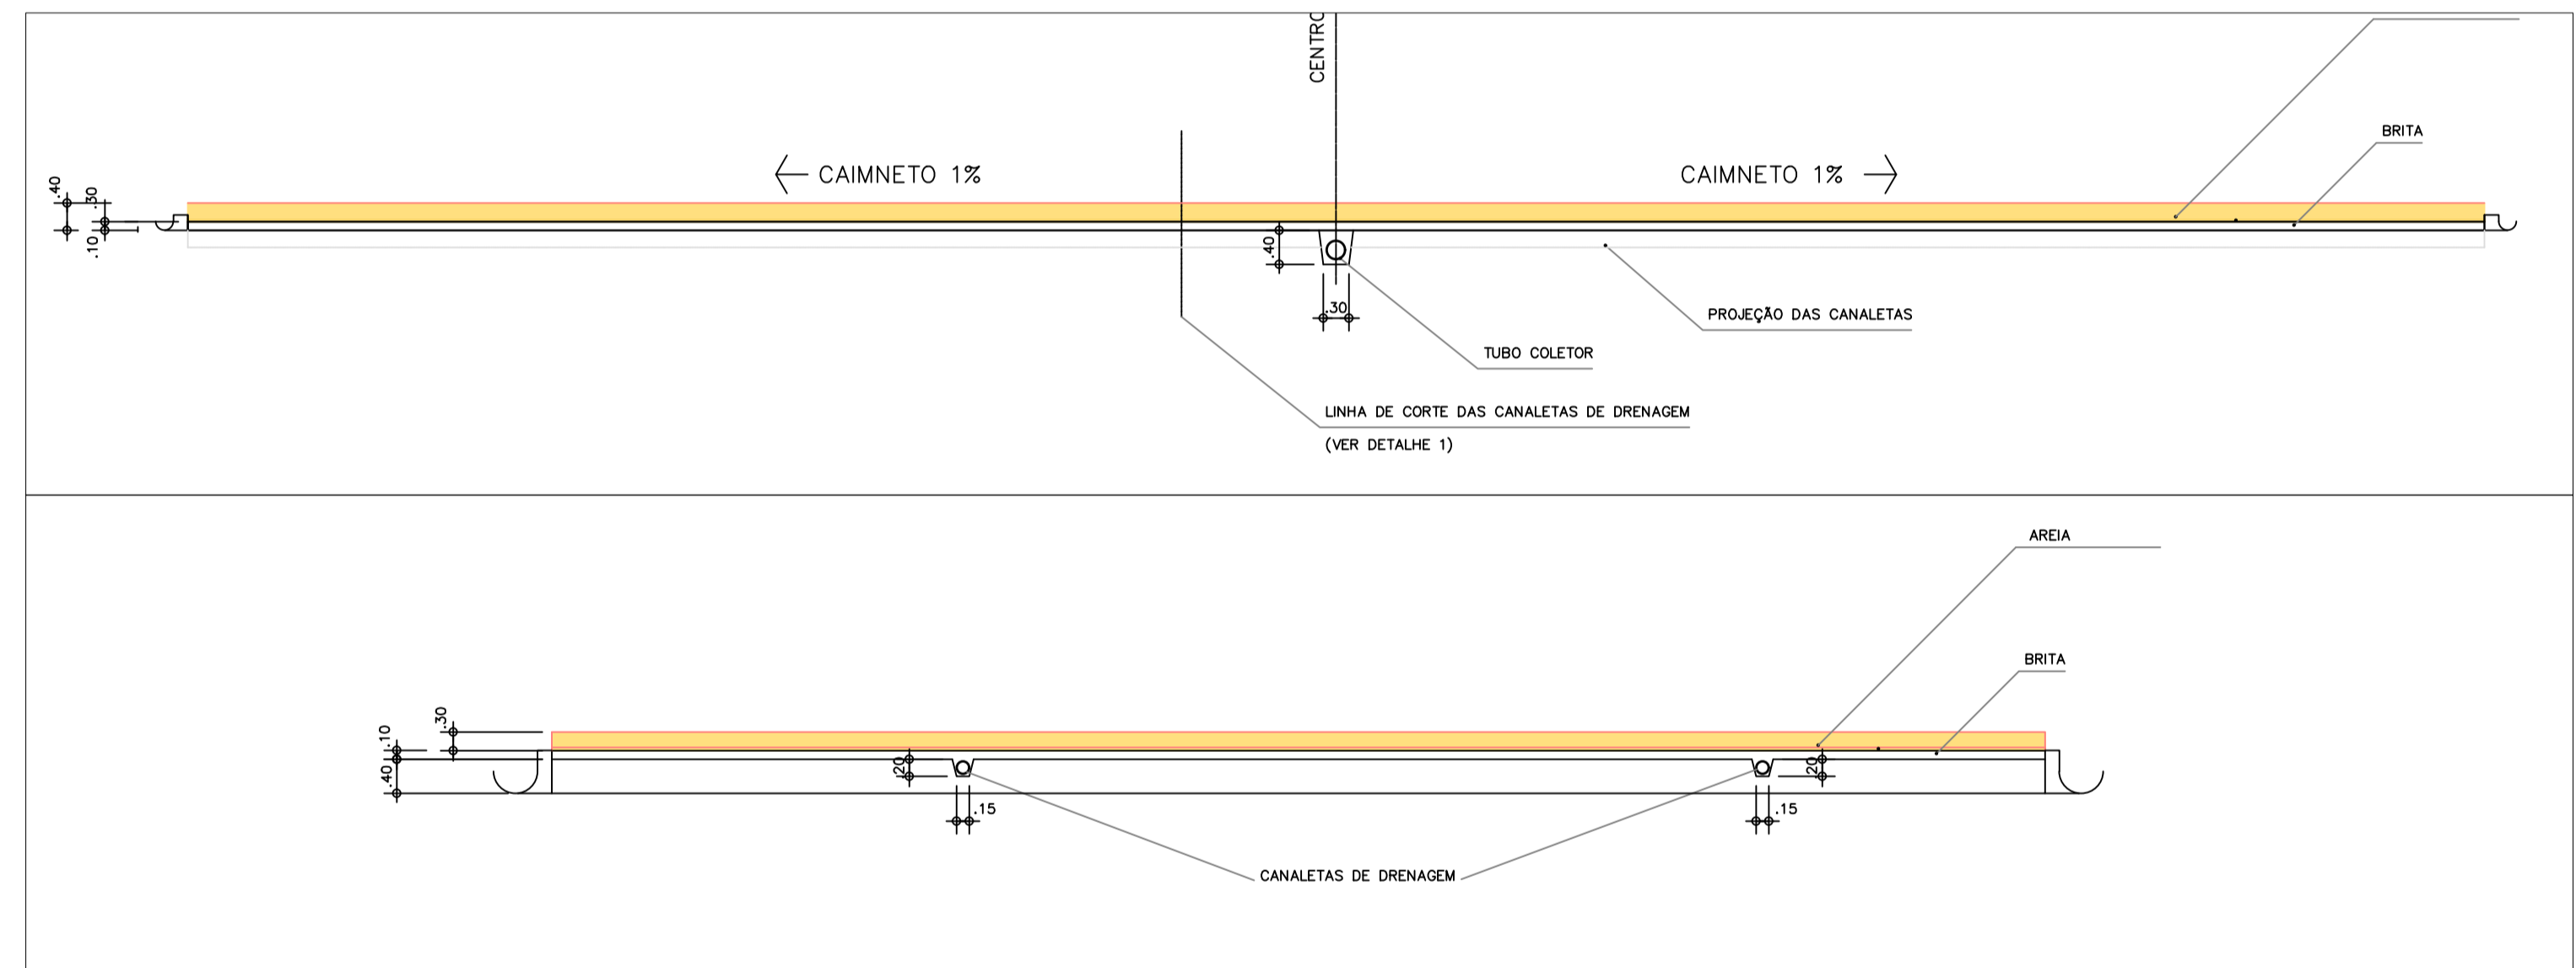

OBJETO: MURO E QUADRA DE AREIA - BORACÉIA
 LOCAL: BAIRRO BORACÉIA
 TÍTULO: DETALHE PORTÃO / QUADRA DE AREIA

PROJETO N°	DESENHISTA
DESENHO N°	TOPÓGRAFO
ESCALA	FOLHA DATA
1:100	3/3 SET/2022