




VISTA A
ESCALA - 1:50

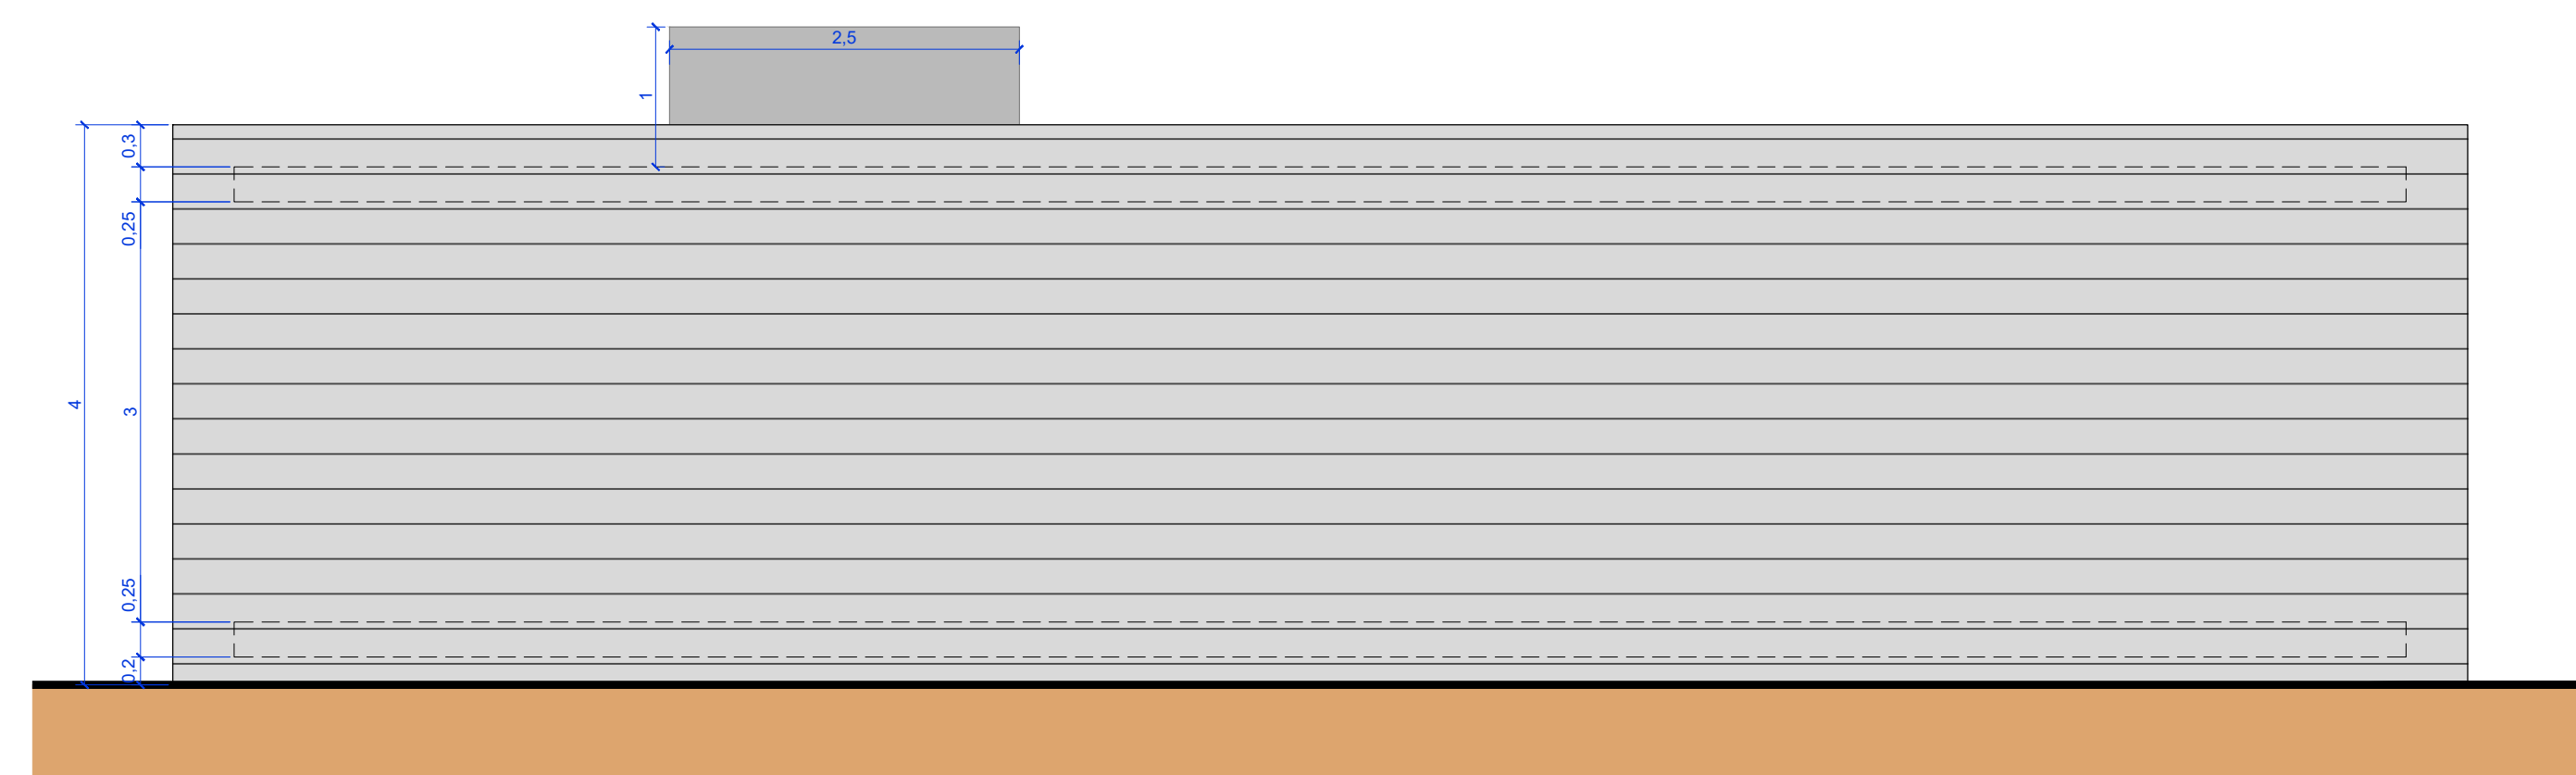

VISTA B
ESCALA - 1:50



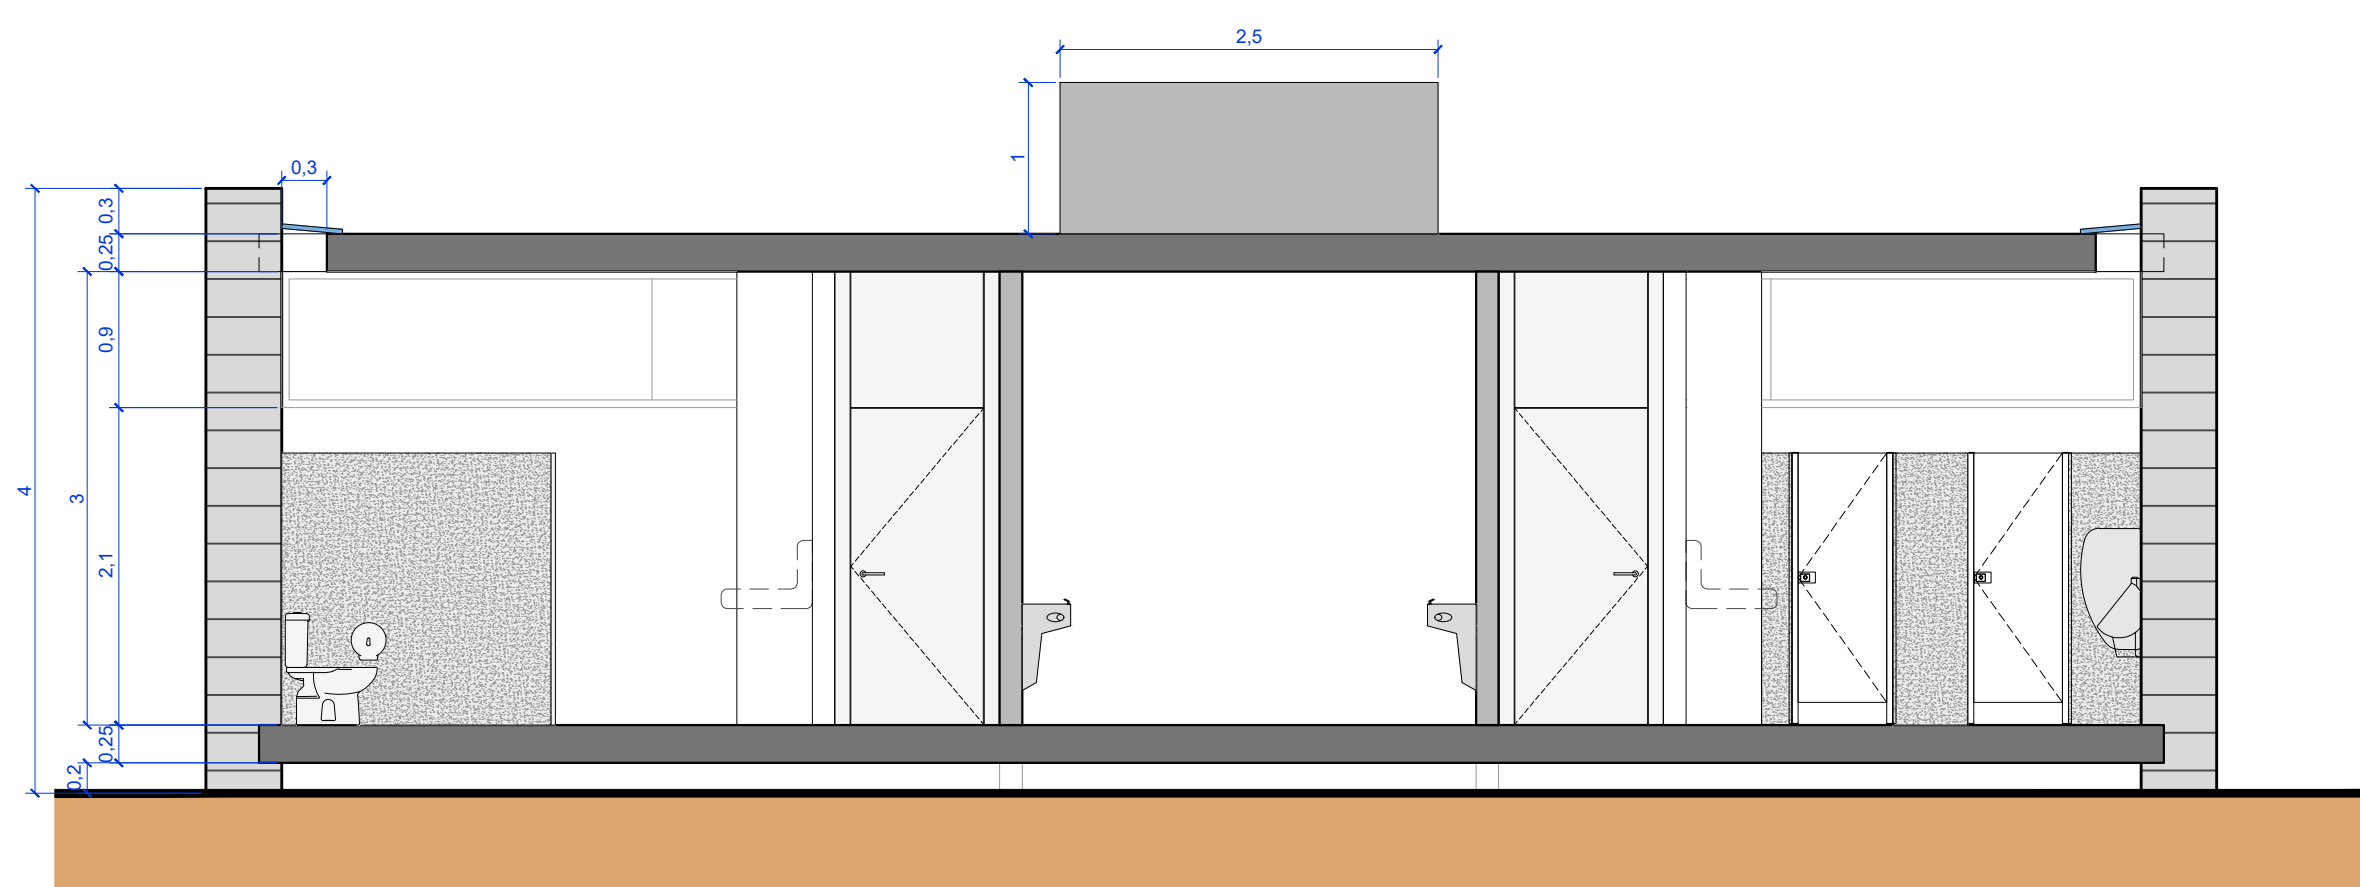

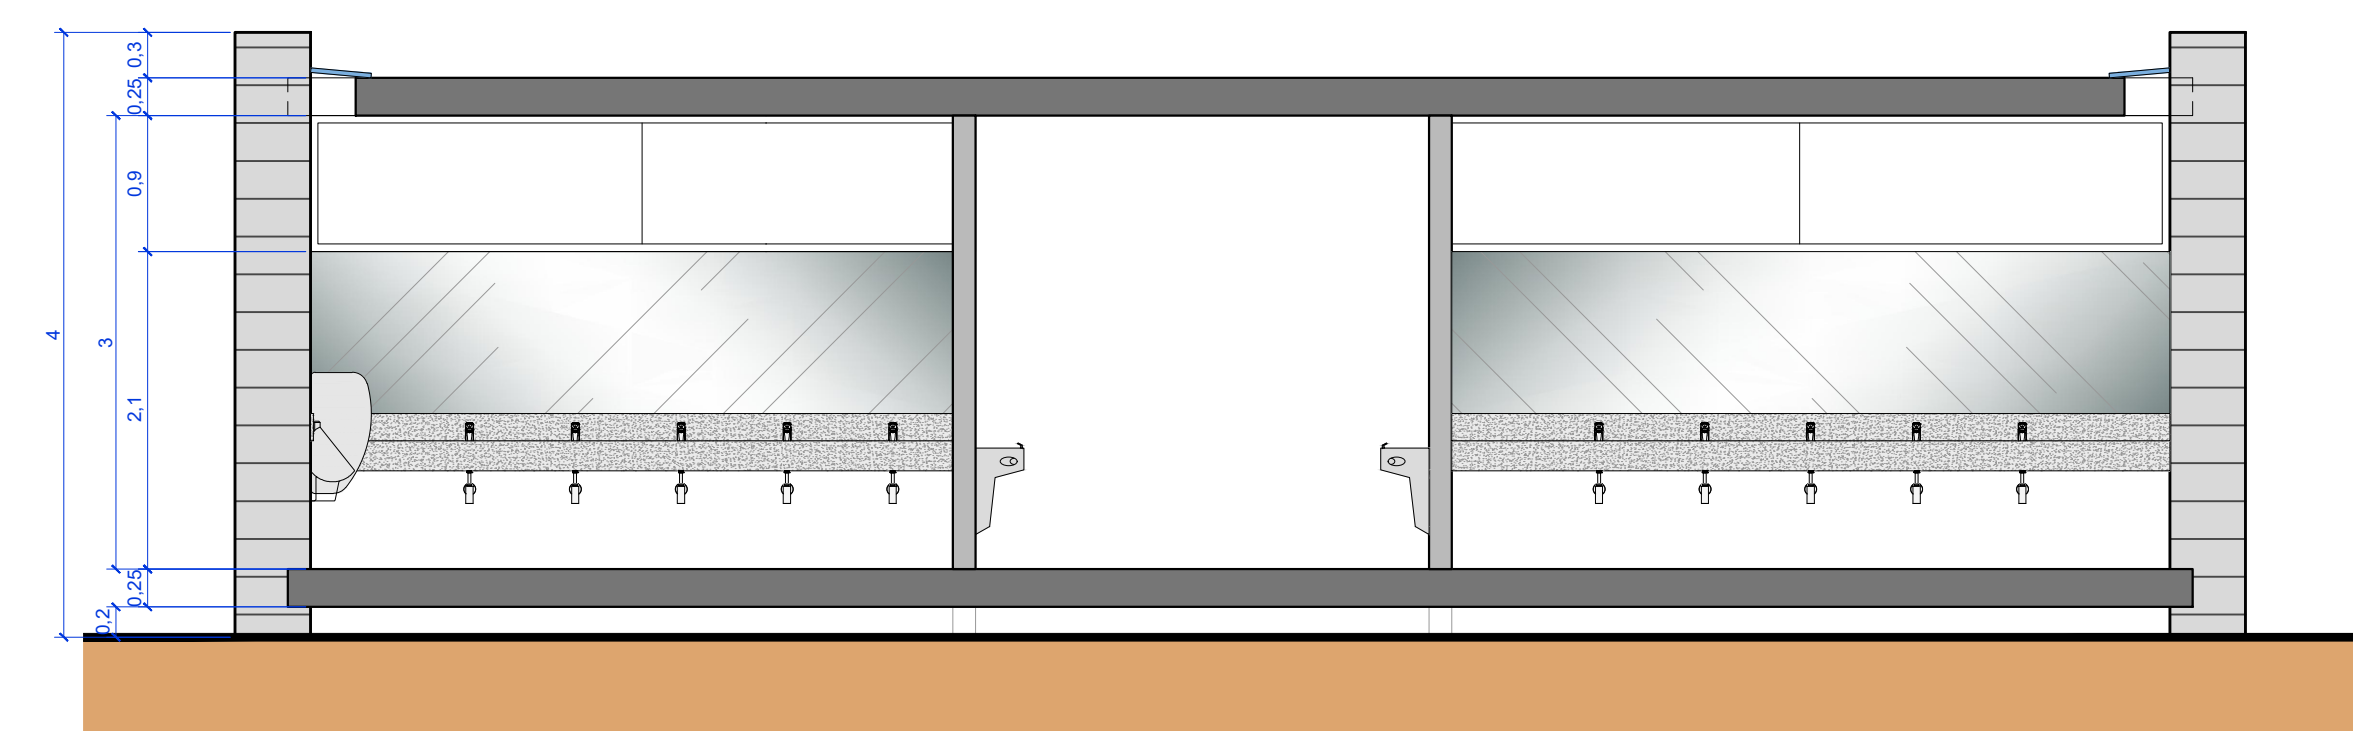CORTE A
ESCALA - 1:50



CORTE B
ESCALA - 1:50

QUADRO DE REVISÕES			
nº	Descrição	Data	Responsável
00	Emissão Inicial	29/03/2022	MV

	Prefeitura da Estância Balneária de Bertoga Secretaria de Obras e Habitação - Contrato nº 021/2021 Implantação de Infraestrutura Urbana e Turística - Orla Central Avenidas Vicente de Carvalho e Henrique Costabile - Centro - Bertoga - SP		Escala INDICADA
	Fase PROJETO EXECUTIVO WC - PARQUE DOS TUPINIQUINS - VISTAS E CORTES		Data Abril/2022
Responsáveis Técnicas - AT+AC Projeta Engº Luciano M. Toledo Ferragut - CREA nº 5061637103 Arqª Maria Vitoria Fischer Novais - CAU nº A.52688-6		Nome Arquivo CAD PMB_EX_ORLA_R02.dwg	
Desenho MV		Reg. Responsabilidade Técnica ART nº 28027230211595879 AT+AC PROJETA	
Inspirati - Arte, Cultura e Comunicação Ltda. Rua Nelson Gama de Oliveira, 825 - conj. 218 - Vila Andaraí - São Paulo - SP Tel: (11) 3691-8622 email@inspirati.com.br www.inspirati.com.br CNPJ 17.083.263/0001-79 © Direitos Autorais Reservados - Proibida reprodução sem autorização expressa.			

EX
02