



QUADRA POLIESPORTIVA  
PLANTA NÍVEL +0.20  
ESC. 1:50

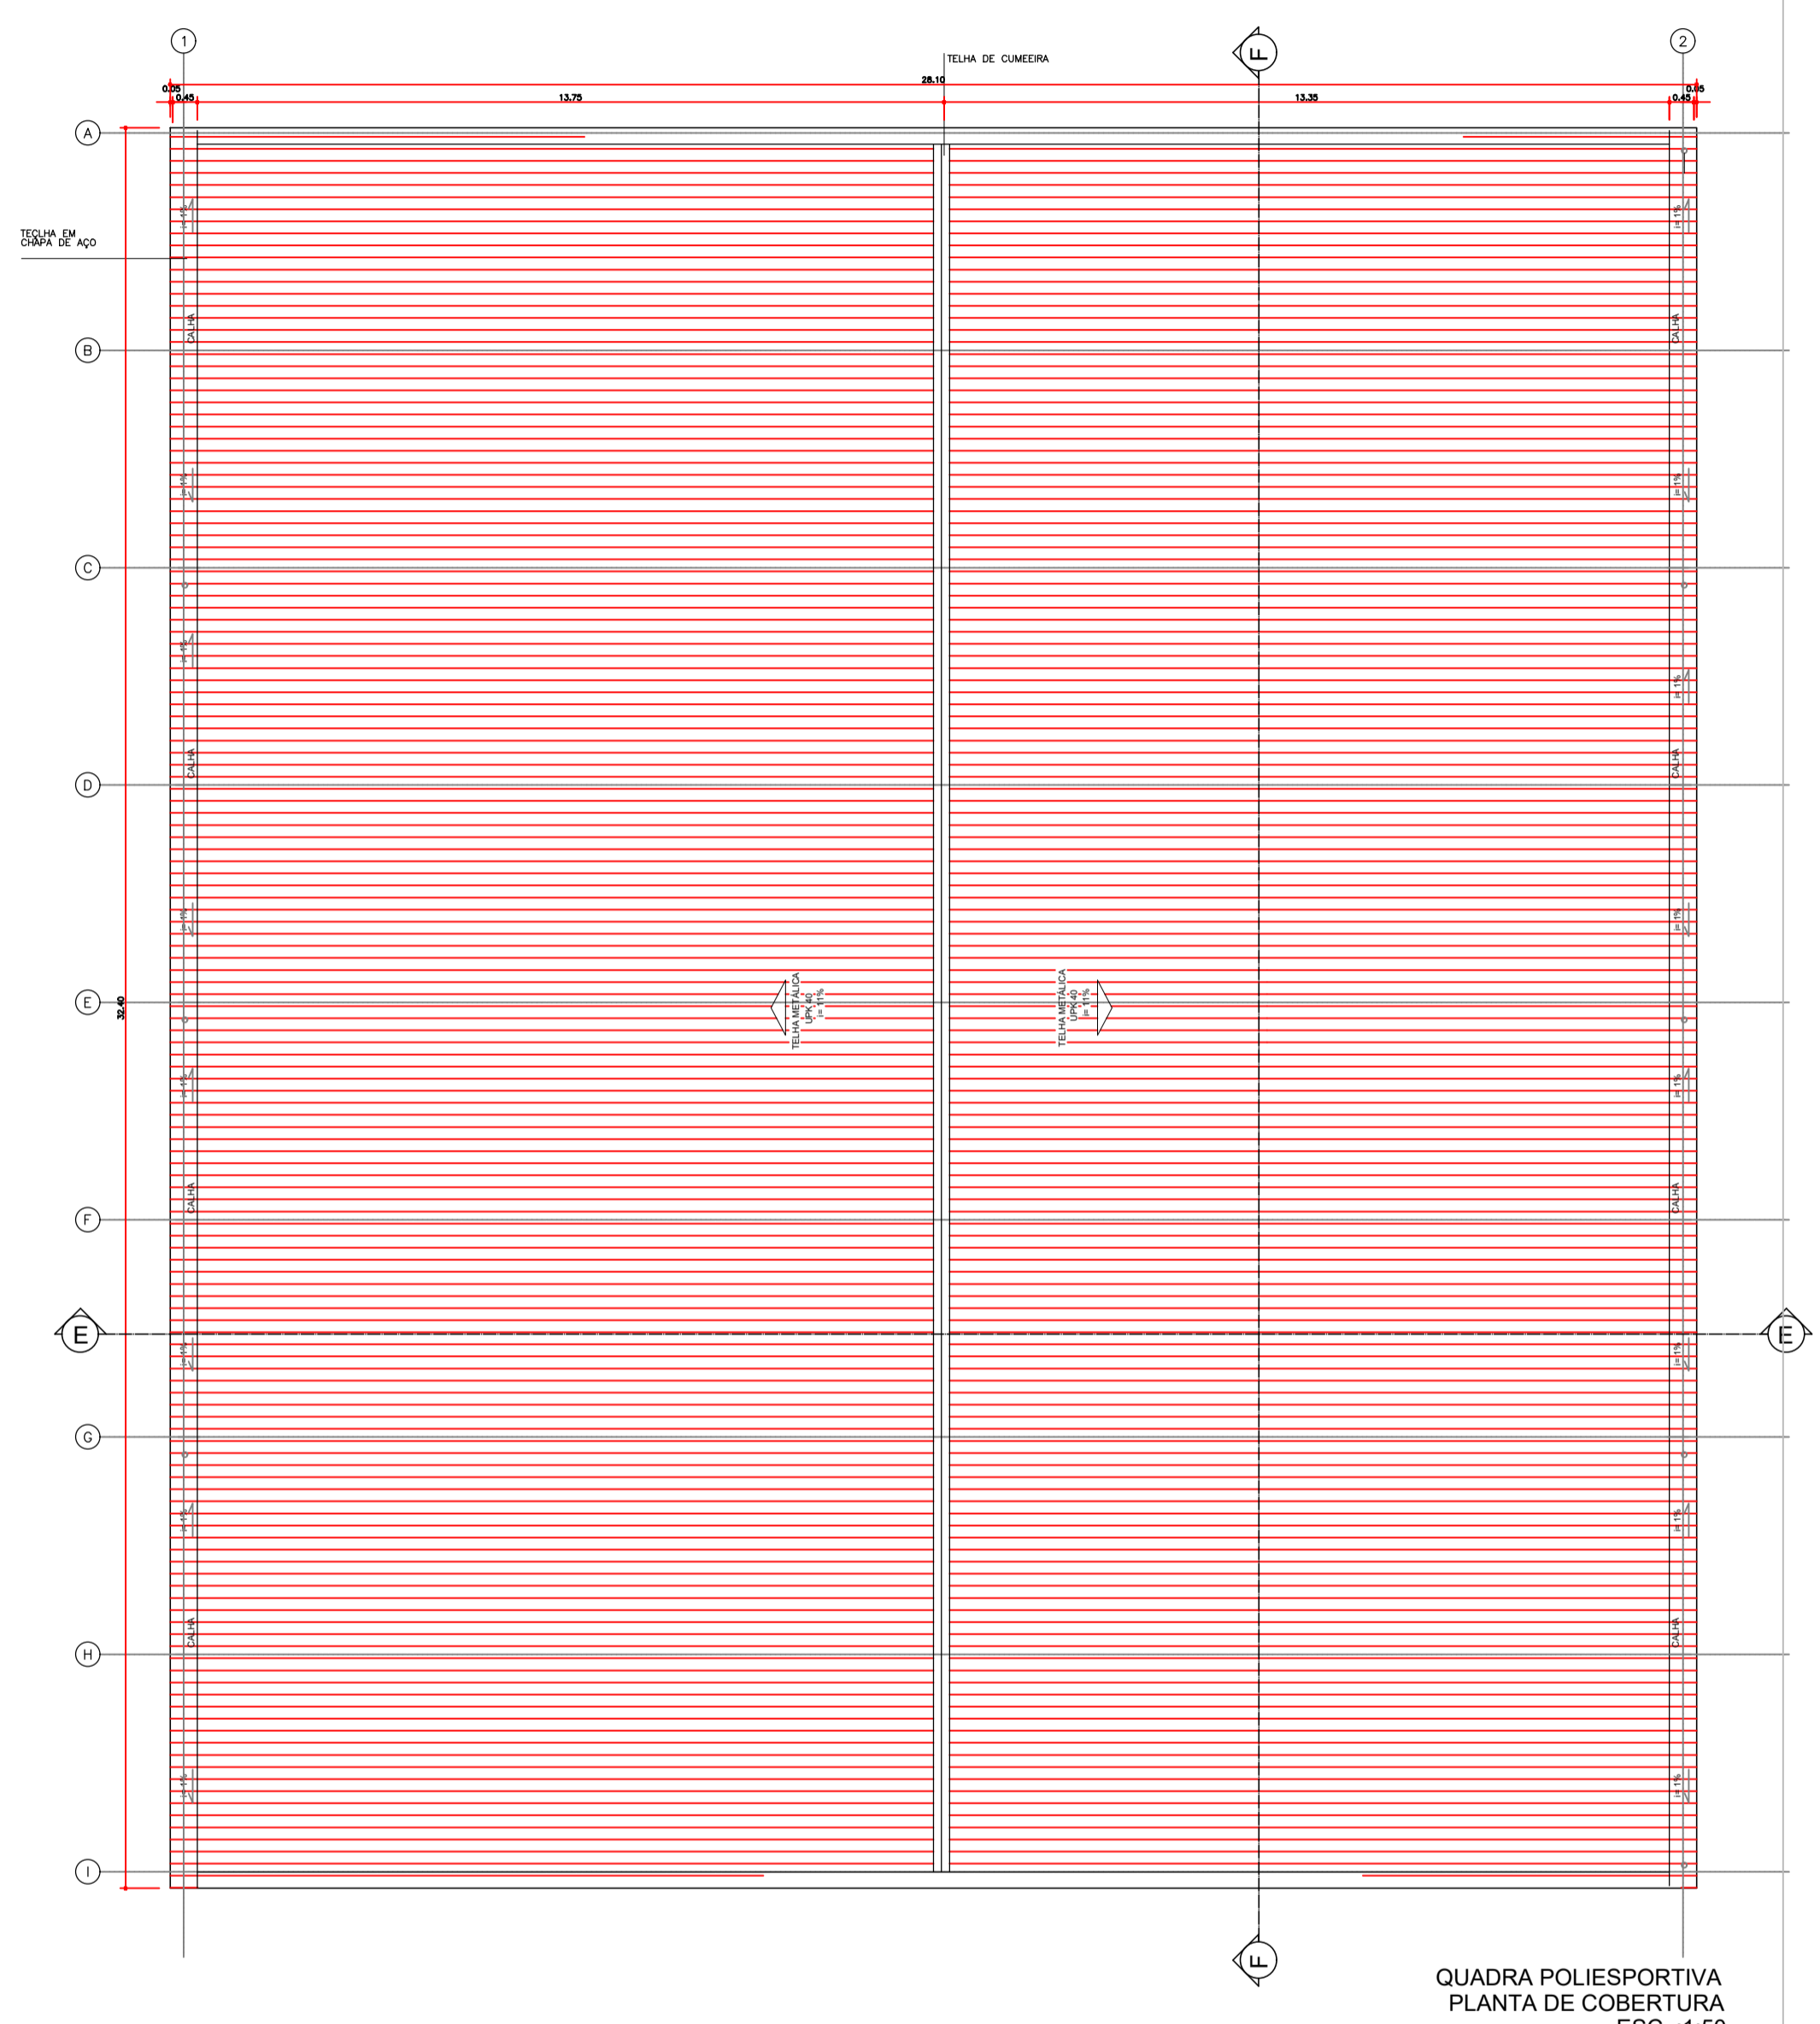

QUADRA POLIESPORTIVA  
PLANTA DE COBERTURA  
ESC. 1:50

|   |                |
|---|----------------|
|  |                |
| OBJETO: DADE 2021 - OBJETO "1"<br>reurbanização da orla do jardim raphael             |                |
| LOCAL: JARDIM RAPHAEL<br>TÍTULO: QUADRA DESCOBERTA - PLANTA E CORTES                  |                |
| ENG. CIVIL CAIO MATEUS<br>Prefeito do Município                                       |                |
| PROJETO Nº  | DESENHISTA     |
| DESENHO Nº  | TOPOGRAFO      |
| ESCALA  | FOLHA DATA     |
| 1:1.500   | 04/05 NOV/2021 |