



# PAVILHÕES 01 E 05 - RESTAURANTES

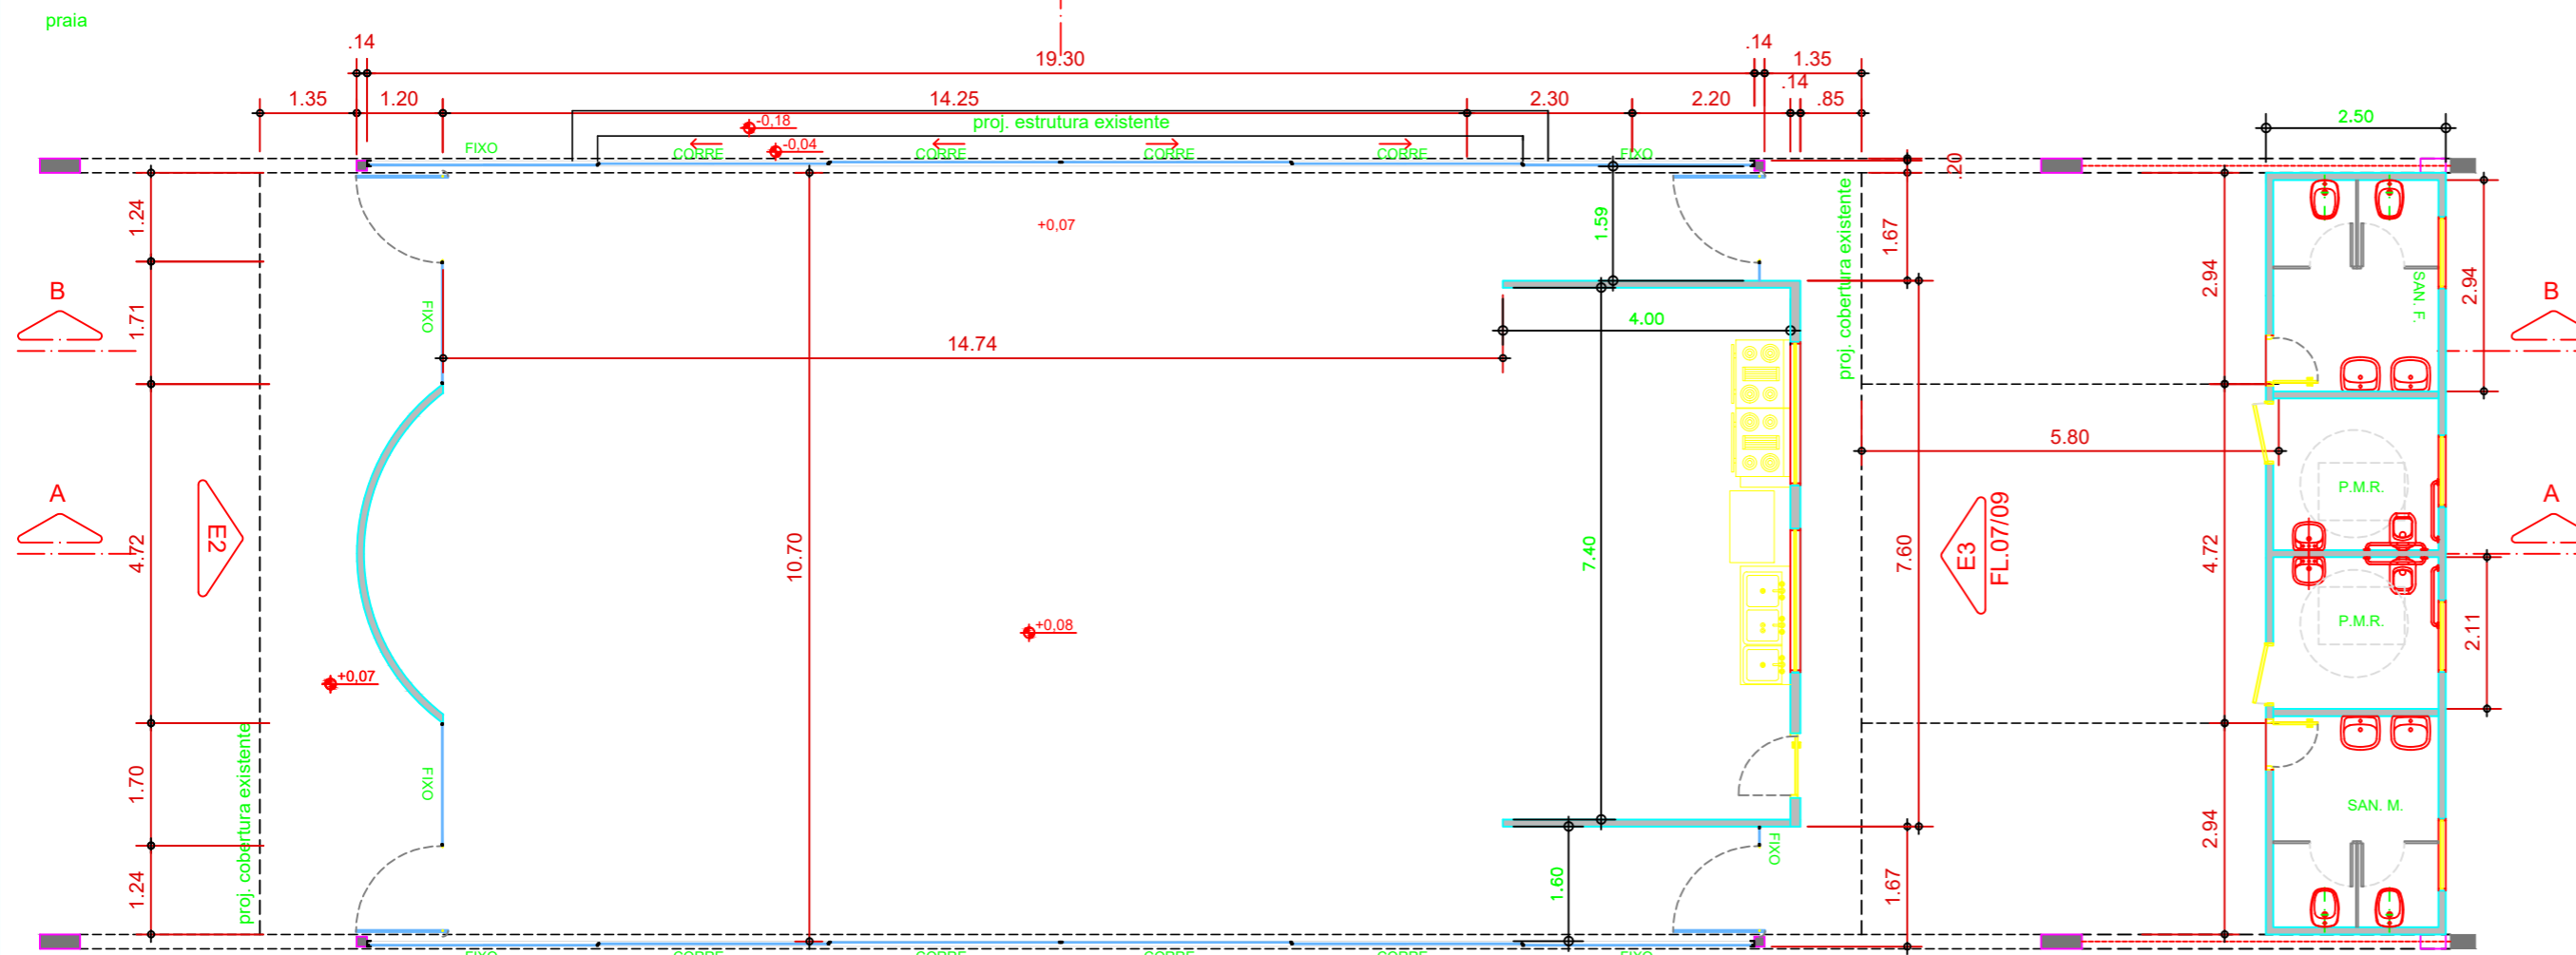


ciclovía e avenida


Planta do Pavilhão 1 e 5  
Espaço Restaurante  
Esc. 1:100

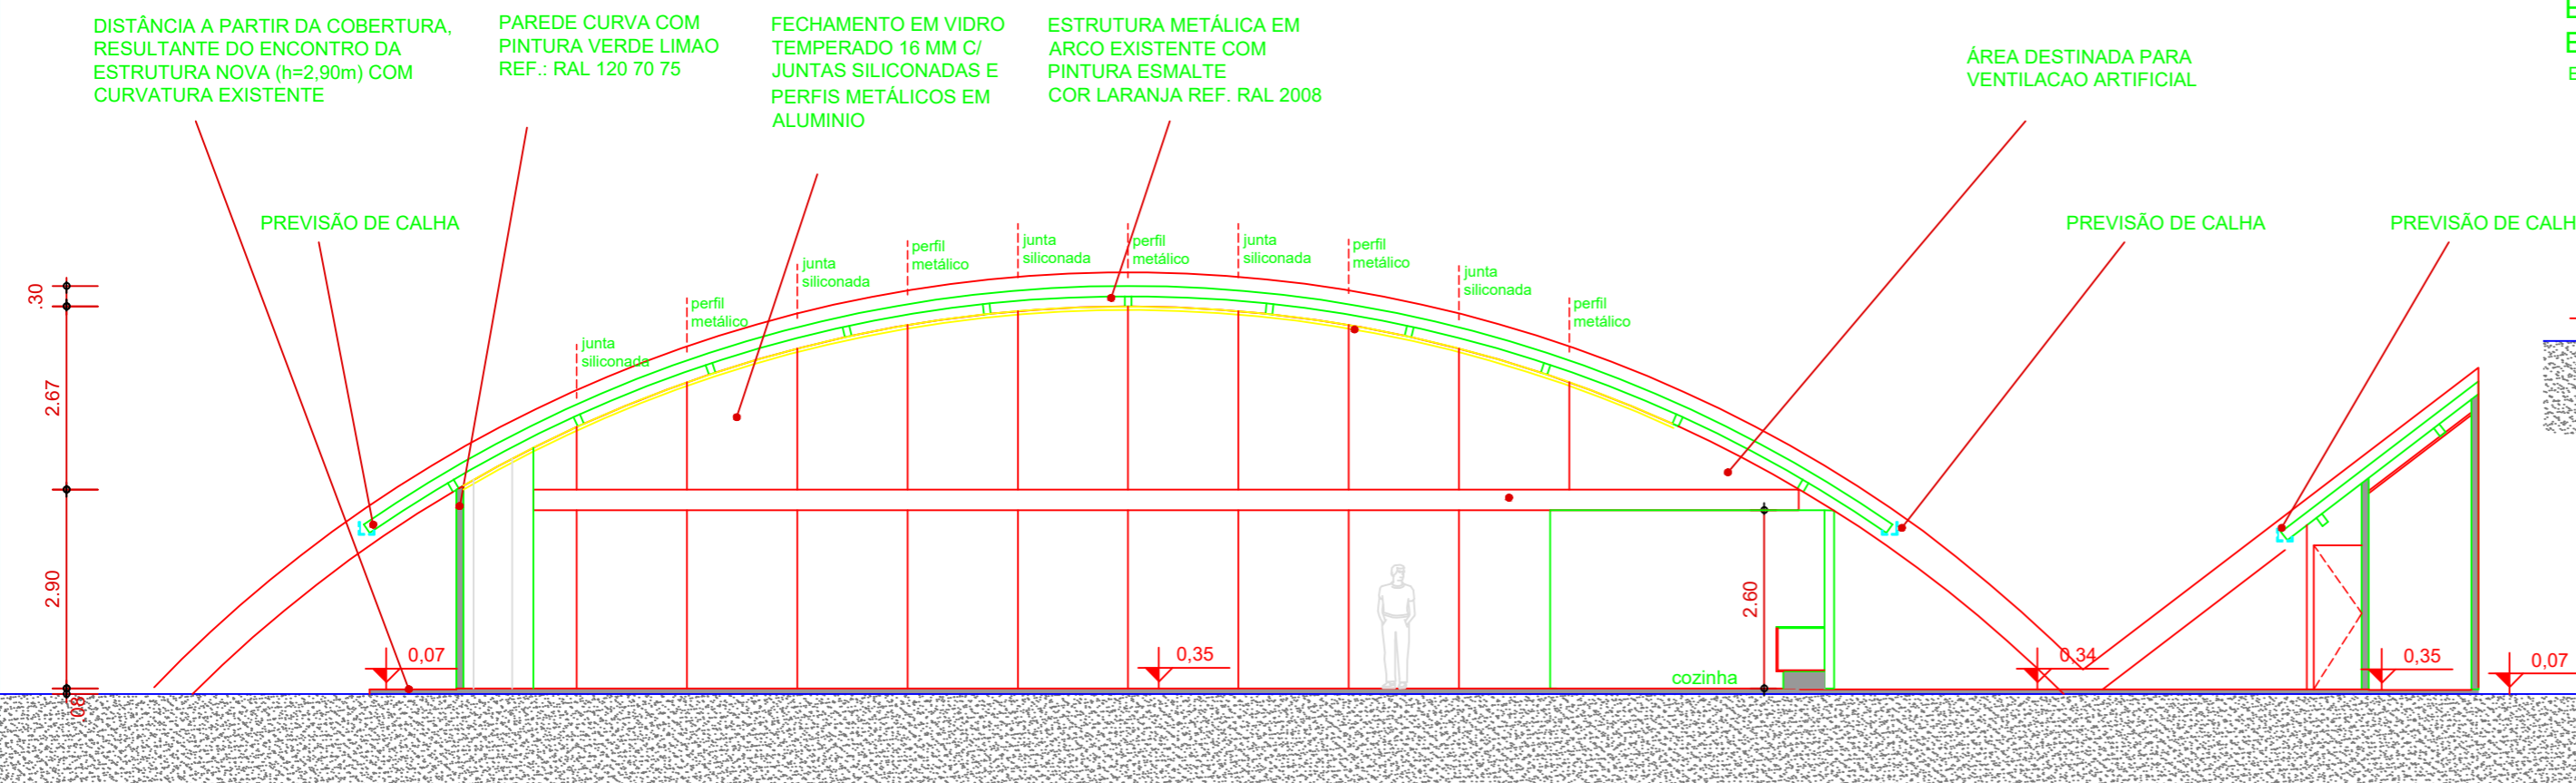


Corte A.A do Pavilhão 1 e 5  
Espaço Restaurante  
Esc. 1:100

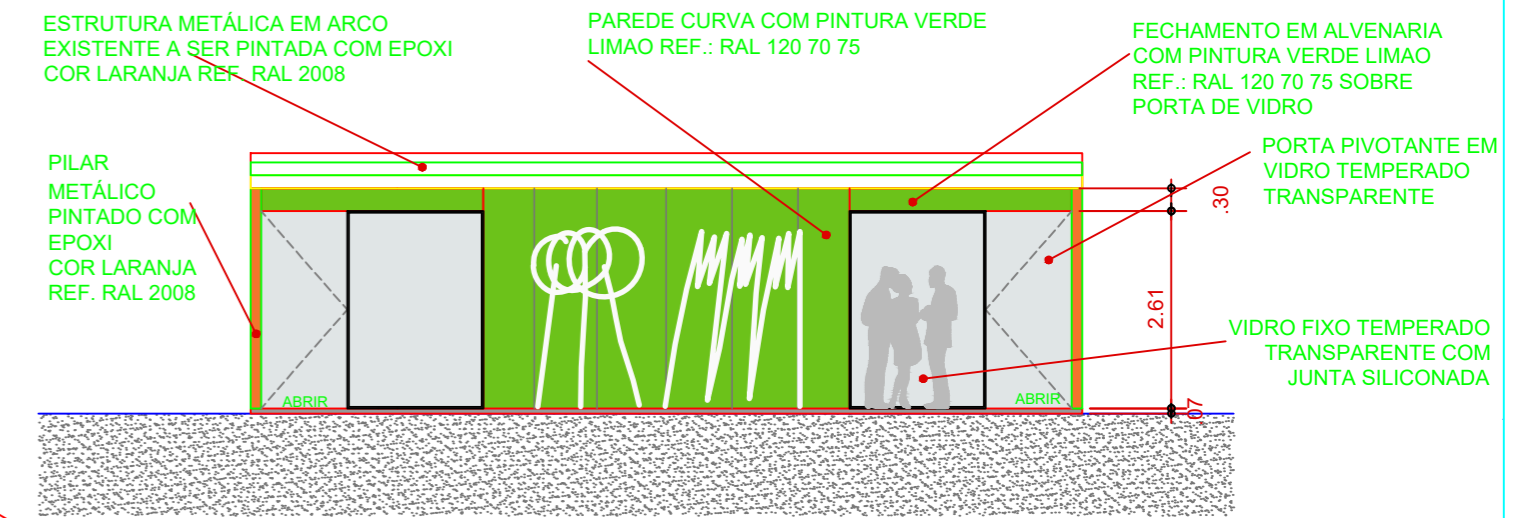

Elevação 02 do Pavilhão 1  
Espaço Restaurante  
Esc. 1:100

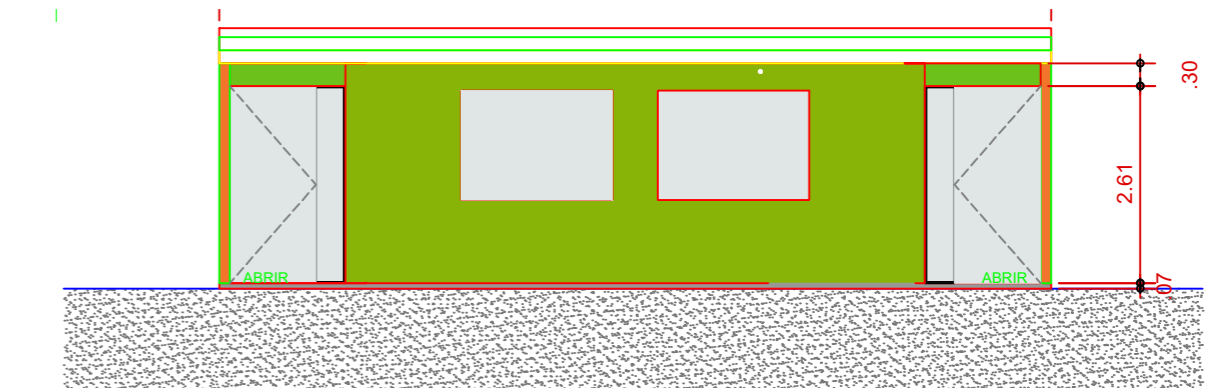

Elevação 03 do Pavilhão 1  
Espaço Restaurante  
Esc. 1:100

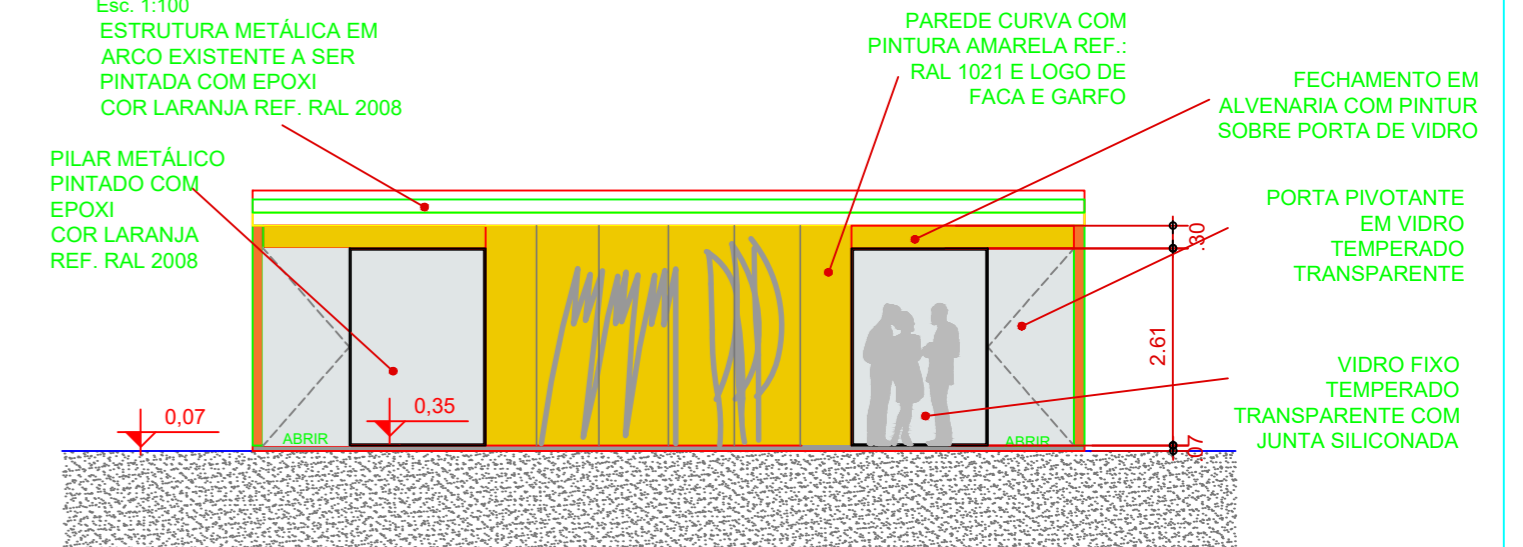

Elevação 02 do Pavilhão 5  
Espaço Restaurante  
Esc. 1:100



Elevação 03 do Pavilhão 5  
Espaço Restaurante  
Esc. 1:100

AGEM - AGÊNCIA METROPOLITANA DA BAIXADA SANTISTA  
 OBJETO: REQUALIFICAÇÃO DOS PAVILHÕES DA ORLA DA PRAIA  
 LOCAL: AVENIDA TOMÉ DE SOUZA  
 TÍTULO: PAVILHÕES 01 E 05 - RESTAURANTES

 ENG. NELSON PARENTE JR. CREA-060.140.272-8	PROCESSO Nº	DESENHISTA
	DESENHO Nº	HELOISA
ESCALA	1:100	DATA
		03/06
		JAN/2018