




PAVILHÃO 3 - ESPAÇO ESPORTIVO

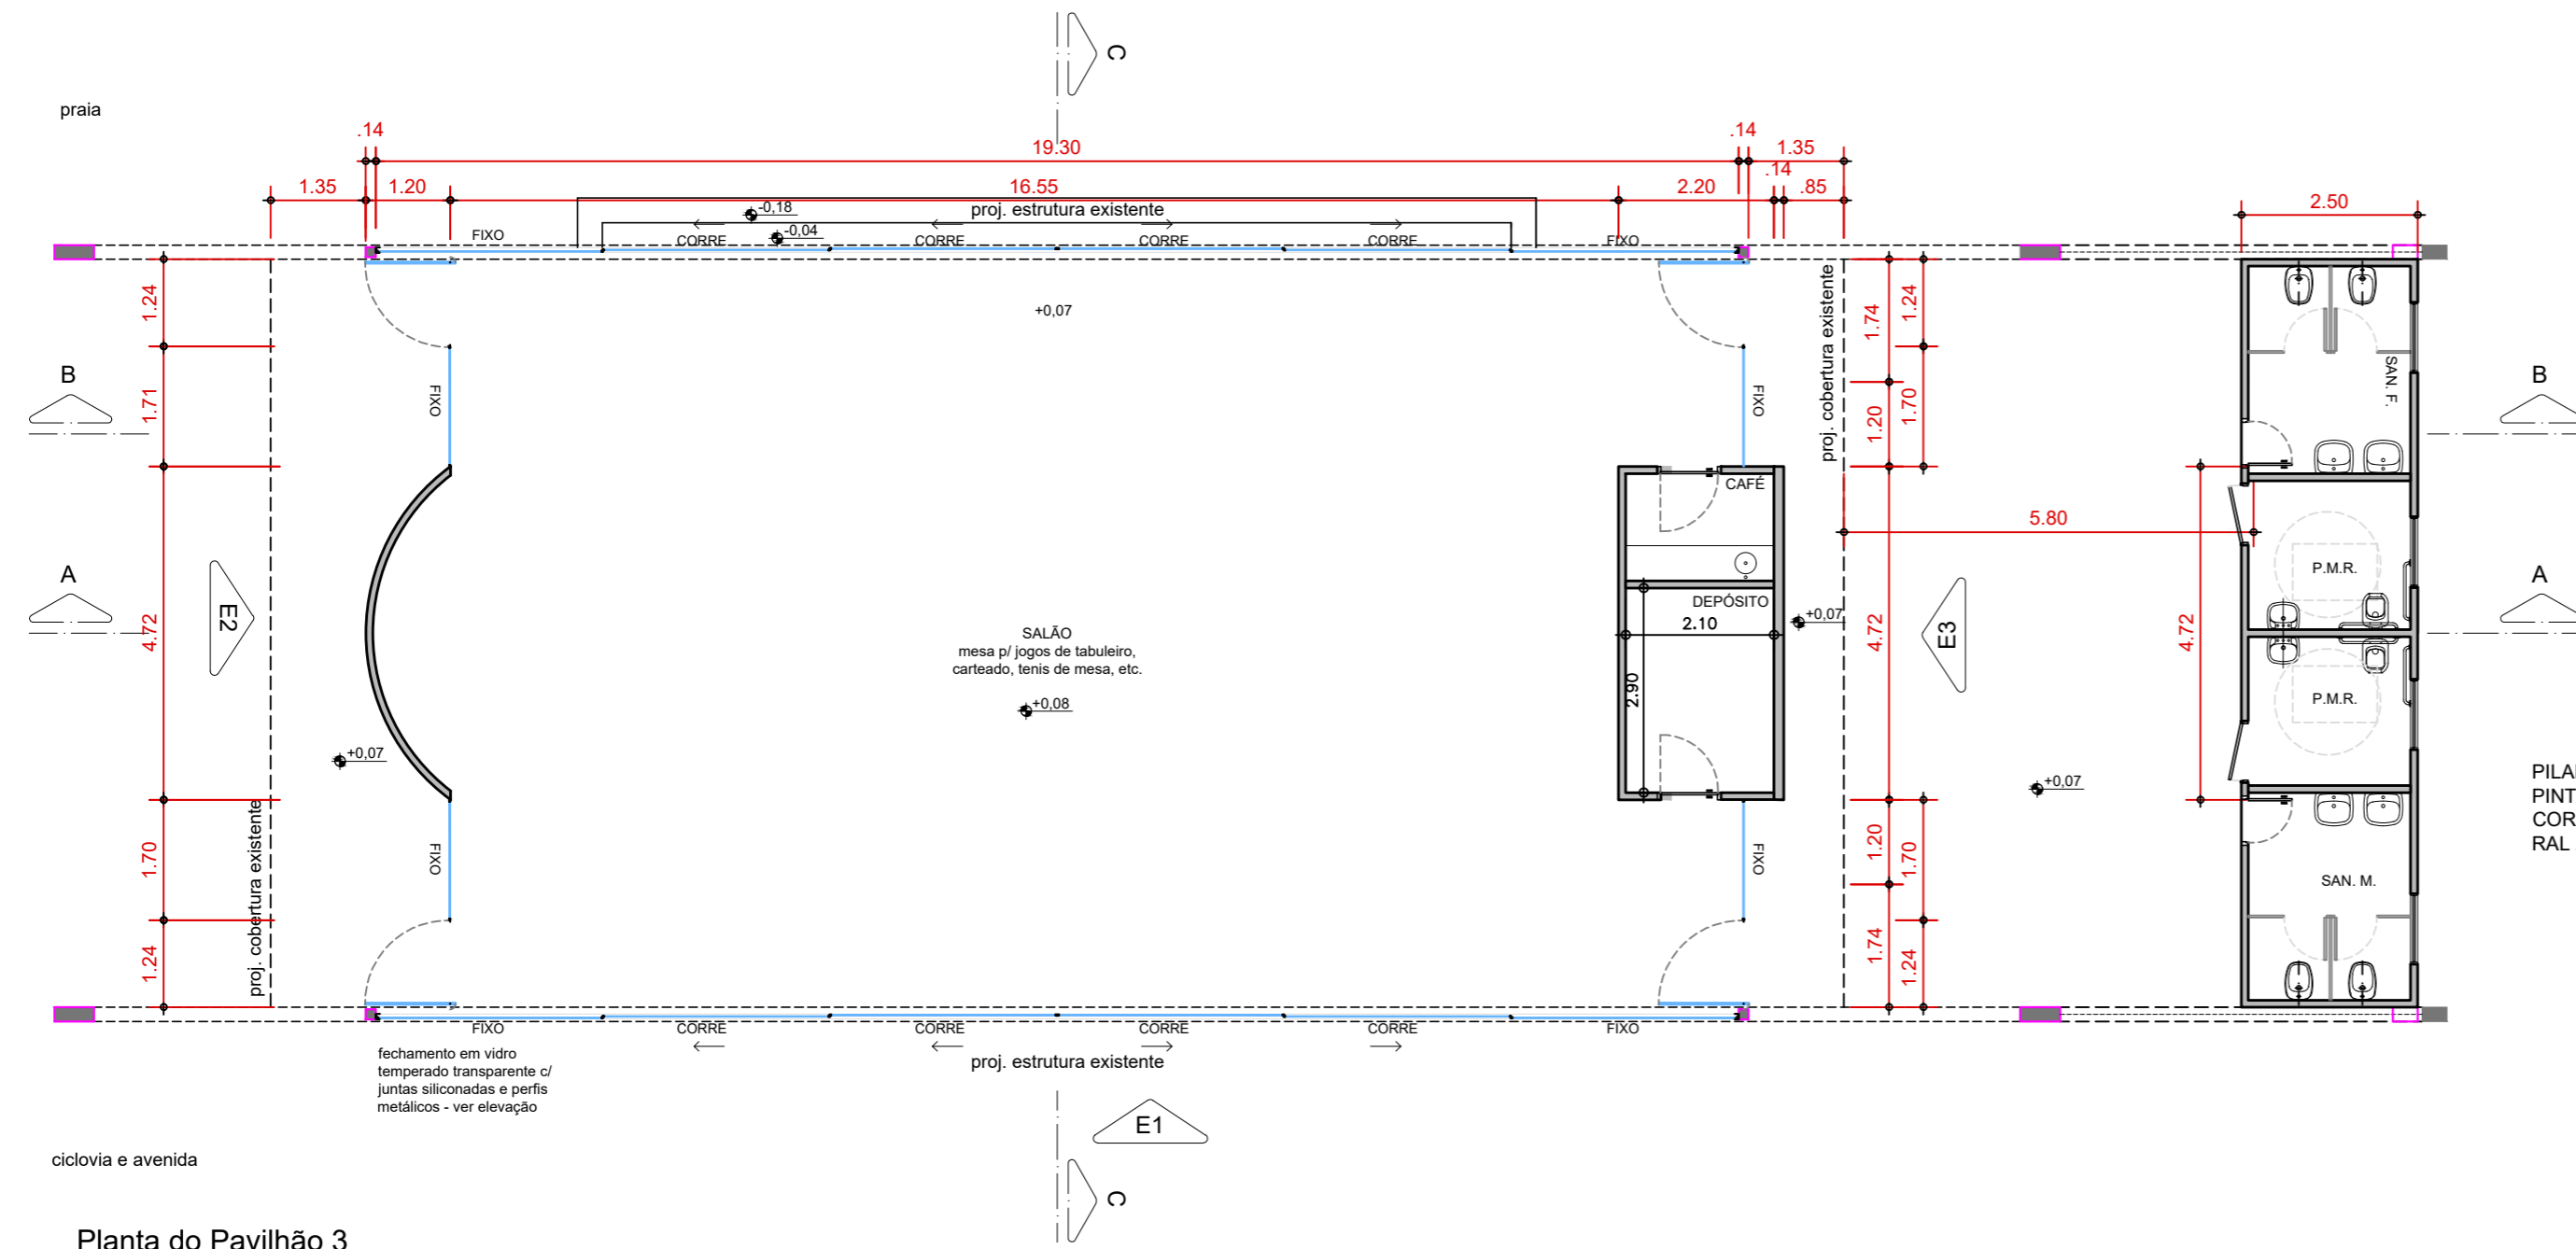


Planta do Pavilhão 3
Espaço Esportivo
Esc. 1:100

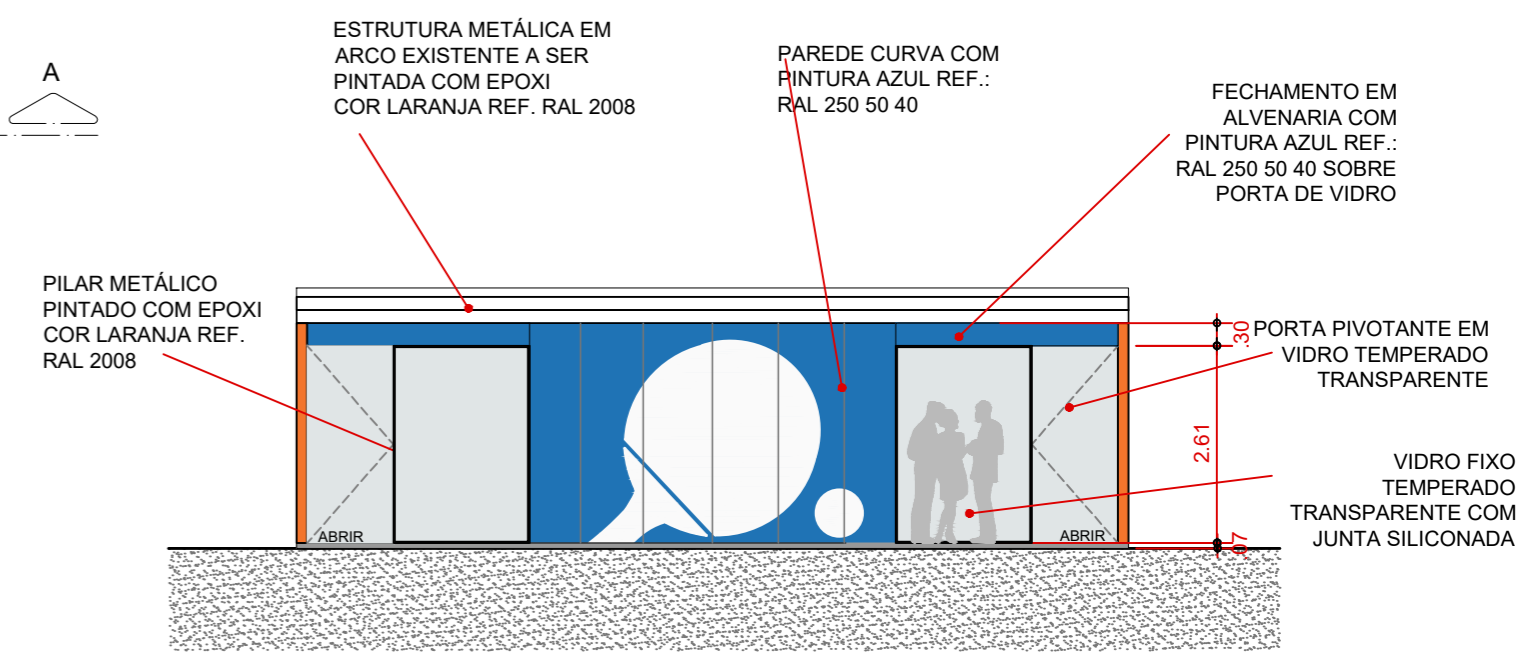


Elevação 02 do Pavilhão 3
Espaço Esportivo
Esc. 1:100

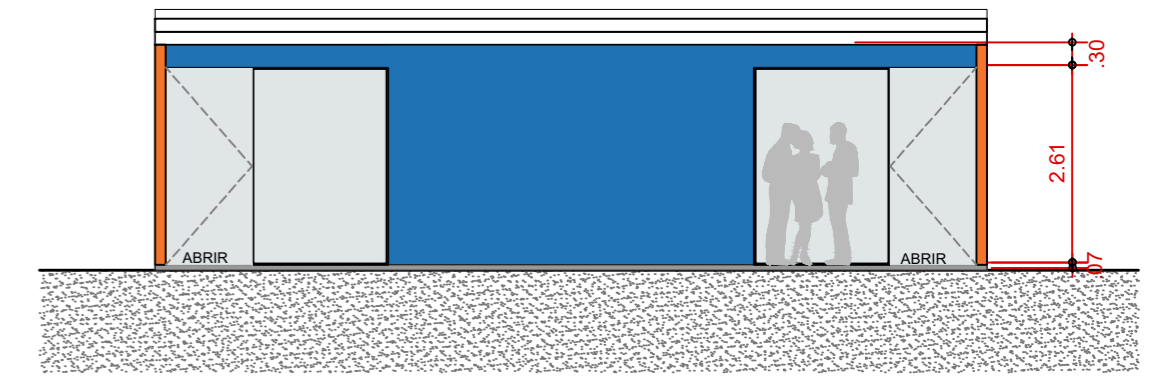

Elevação 03 do Pavilhão 3
Espaço Esportivo
Esc. 1:100

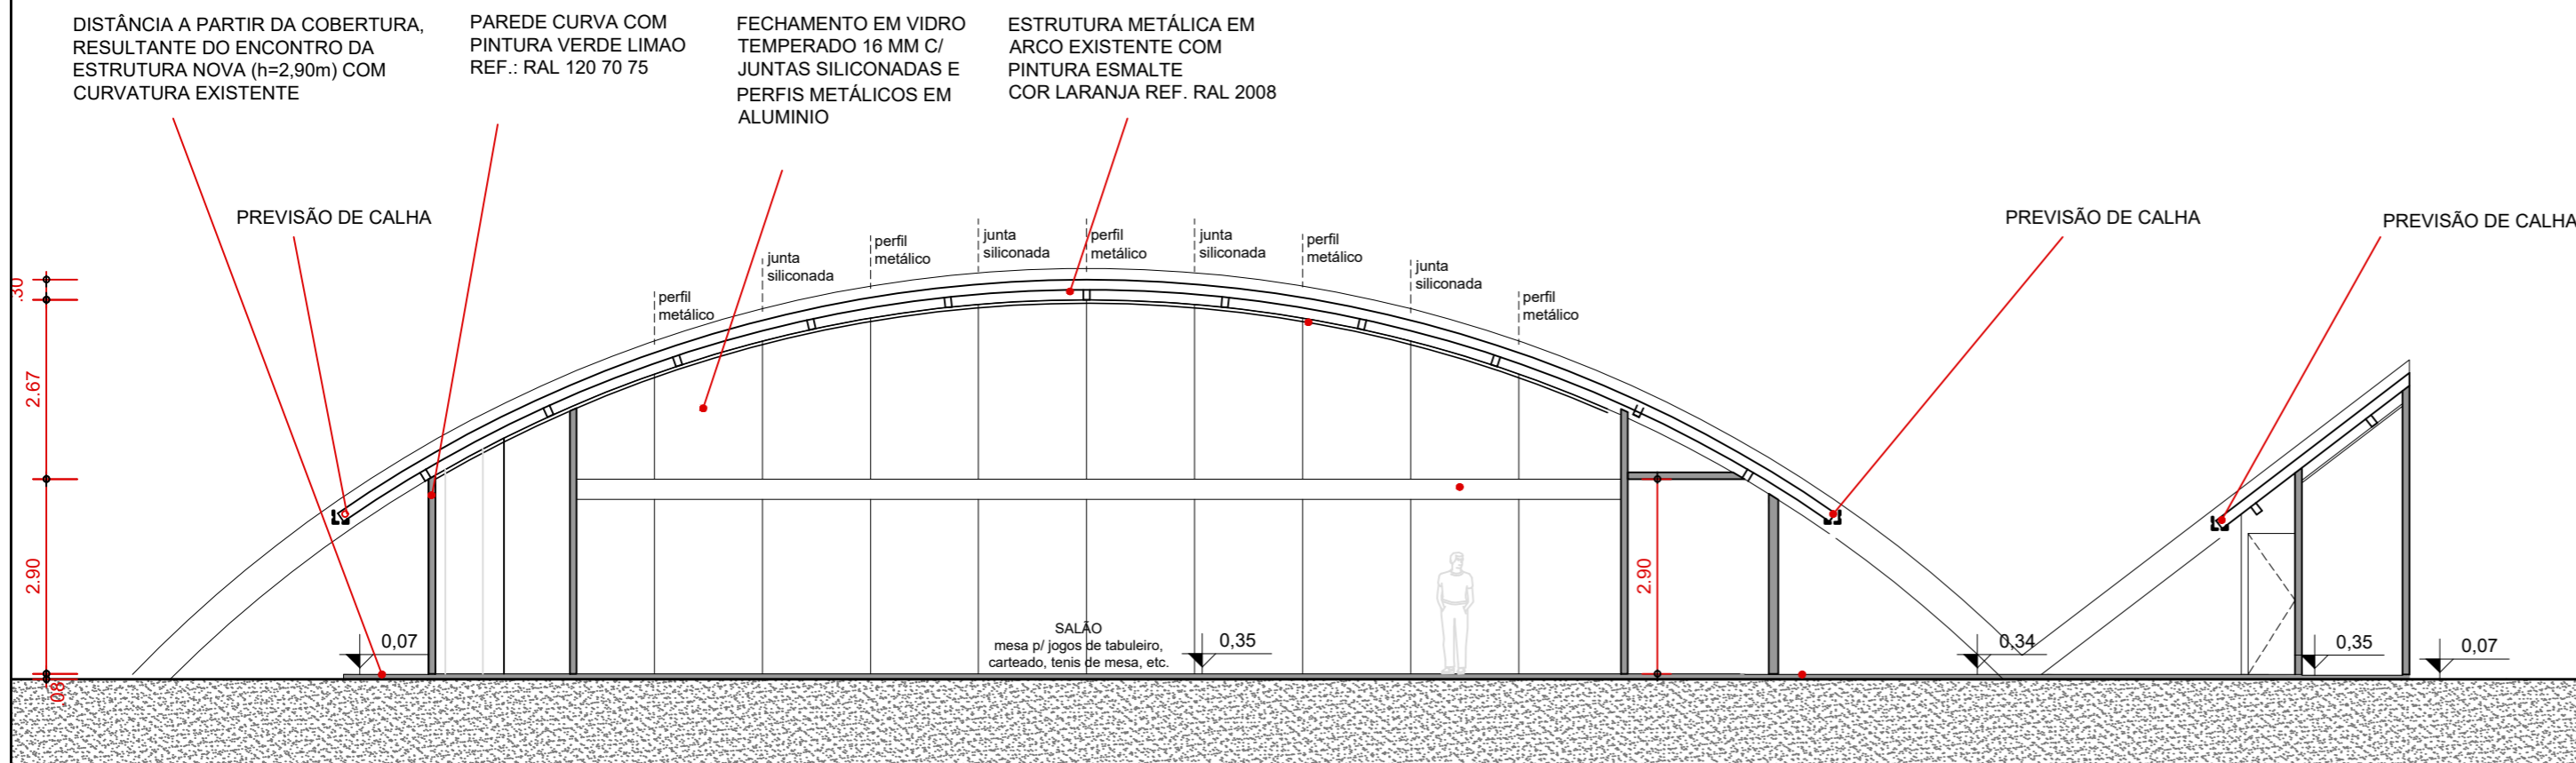

Corte A.A do Pavilhão 3
Espaço Esportivo
Esc. 1:100




PREFEITURA DE

Bertioga

JUNTOS FAZEMOS MELHOR

AGEM - AGÊNCIA METROPOLITANA DA BAIXADA SANTISTA
 OBJETO: REQUALIFICAÇÃO DOS PAVILHÕES DA ORLA DA PRAIA
 LOCAL: AVENIDA TOMÉ DE SOUZA
 TÍTULO: PAVILHÃO 3 - MELHOR IDADE/ INFANTIL

 ENG. NELSON PARENTE JR. CREA-060.140.272-8	PROCESSO Nº	DESENHISTA
	DESENHO Nº	HELOISA
ESCALA	FOLHA	DATA
1:100	04/06	JAN/2018