



**Elevação 01 - TODOS OS PAVILHÕES**

Esc. 1:100

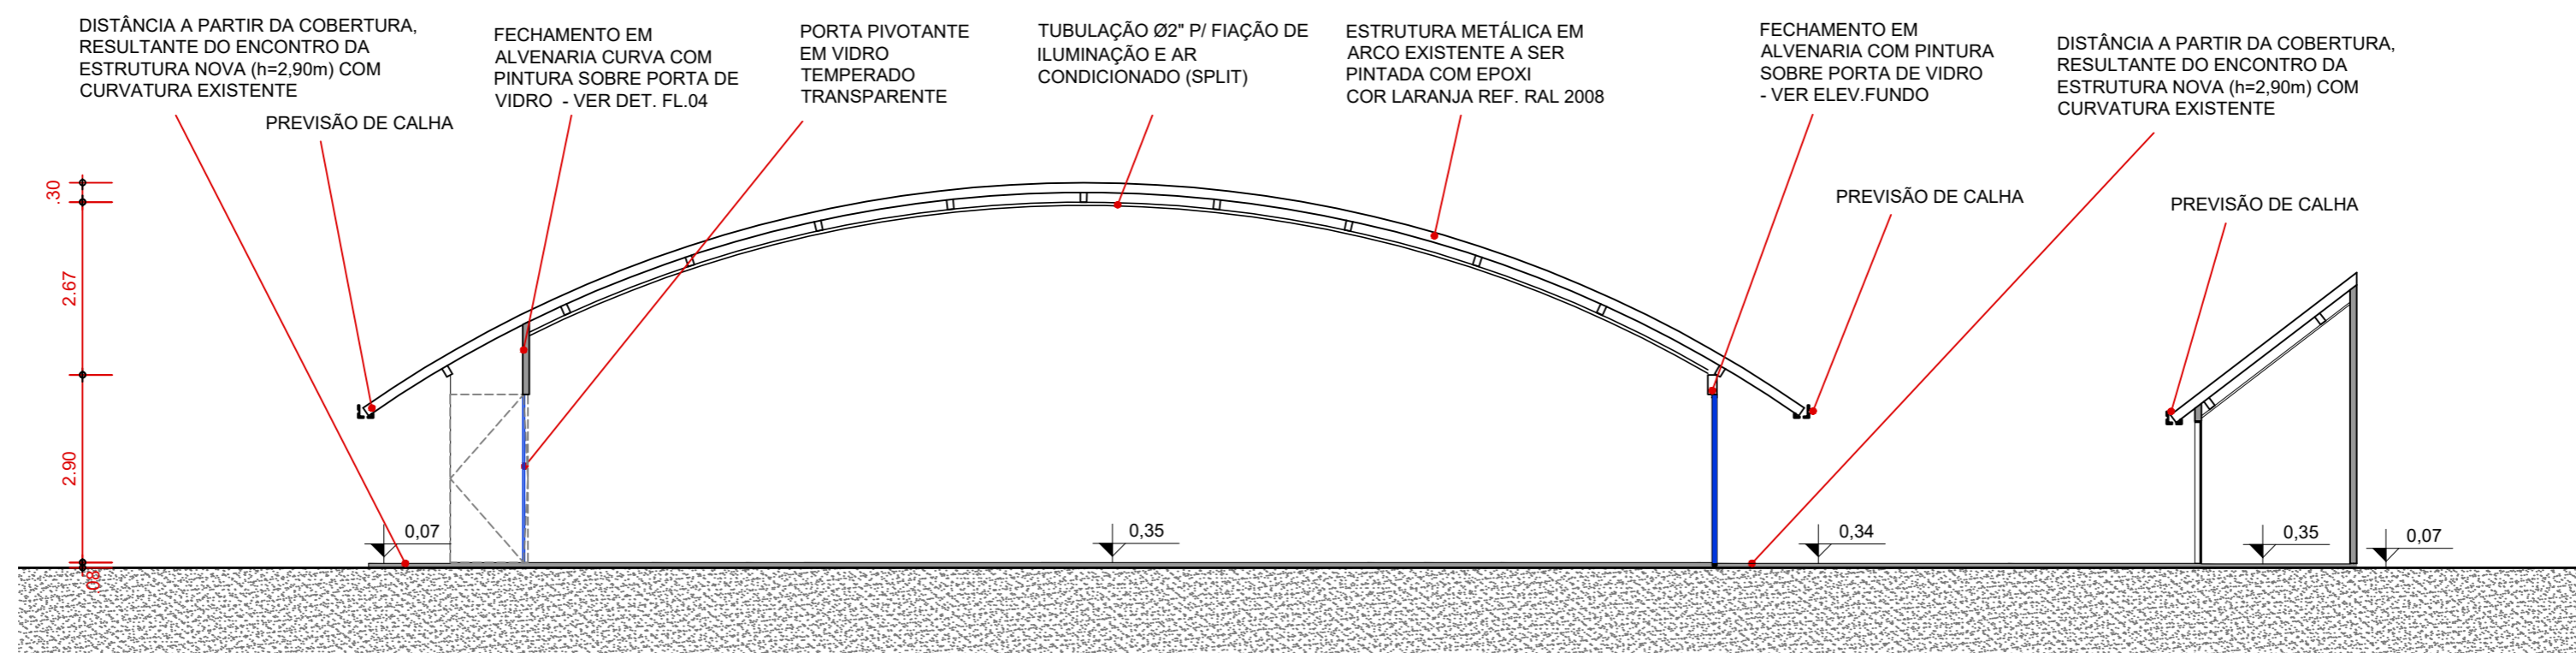


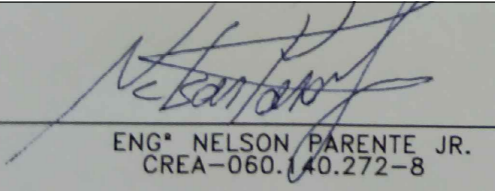
**Seção B.B - TODOS OS PAVILHÕES**

Esc. 1:100

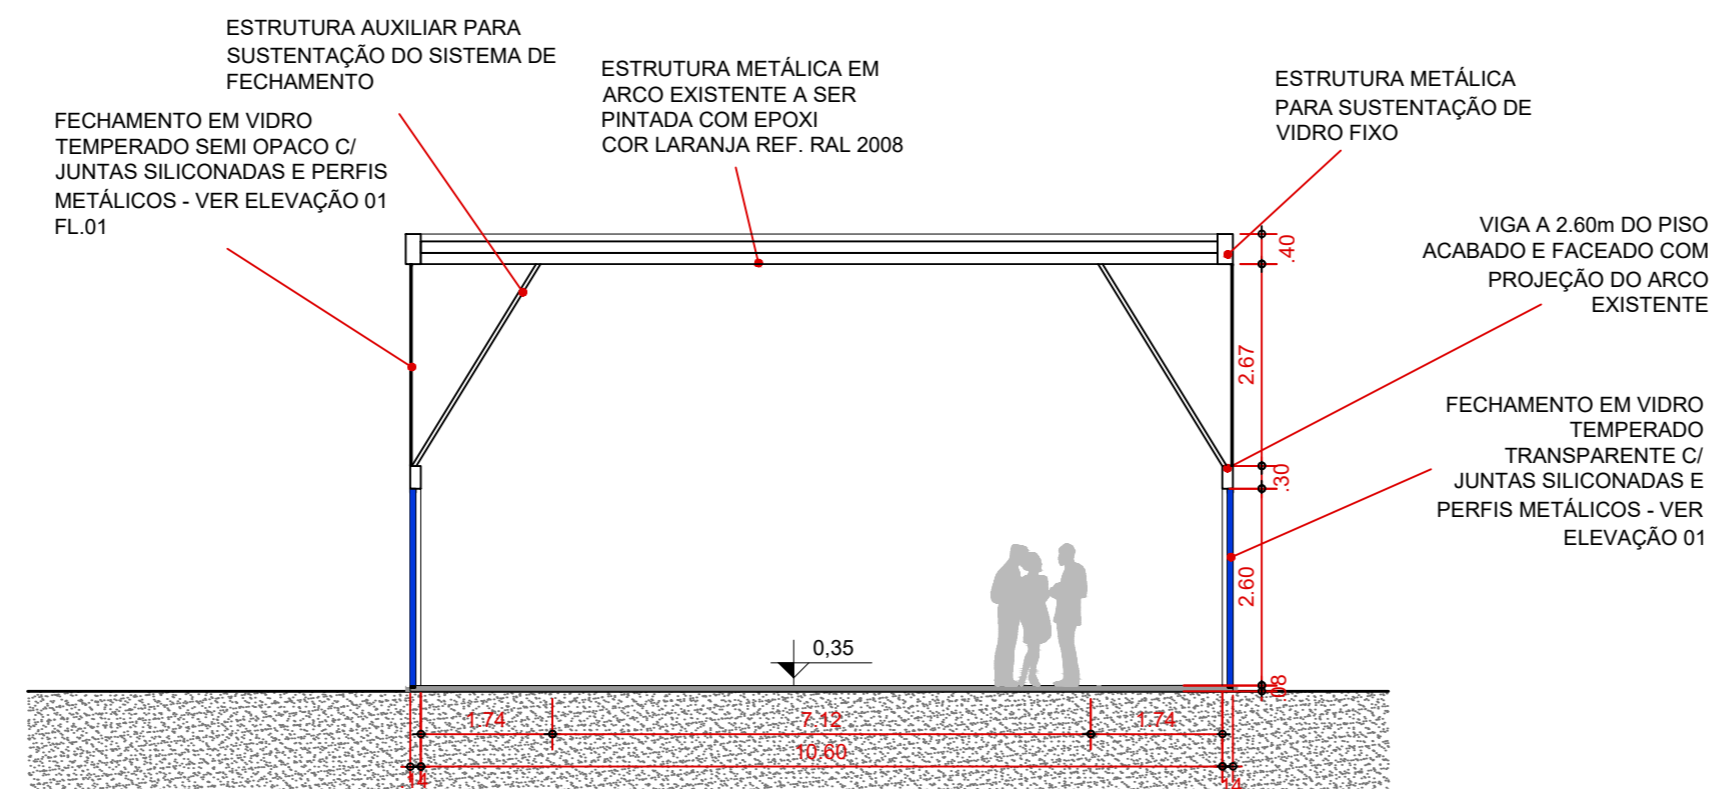

**Seção C.C - TODOS OS PAVILHÕES**

Esc. 1:100

|  |  |             |            |            |         |        |           |       |      |  |          |
|--|--|-------------|------------|------------|---------|--------|-----------|-------|------|--|----------|
|  <p>PREFEITURA DE Bertioga<br/>JUNTOS FAZEMOS MELHOR</p>  |  |             |            |            |         |        |           |       |      |  |          |
| <p>AGEM - AGÊNCIA METROPOLITANA DA BAIXADA SANTISTA<br/>         OBJETO: REQUALIFICAÇÃO DOS PAVILHÕES DA ORLA DA PRAIA<br/>         LOCAL: AVENIDA TOMÉ DE SOUZA<br/>         TÍTULO: CORTES E VISTAS GERAIS DOS PAVILHÕES</p> |  |             |            |            |         |        |           |       |      |  |          |
| <br>ENG. NELSON PARENTE JR.<br>CREA-060.140.272-8   | <table border="1"> <tr> <td>PROCESSO Nº</td> <td>DESENHISTA</td> </tr> <tr> <td>DESENHO Nº</td> <td>HELOISA</td> </tr> <tr> <td>ESCALA</td> <td>TOPÓGRAFO</td> </tr> <tr> <td>1:100</td> <td>DATA</td> </tr> <tr> <td></td> <td>JAN/2018</td> </tr> </table> | PROCESSO Nº | DESENHISTA | DESENHO Nº | HELOISA | ESCALA | TOPÓGRAFO | 1:100 | DATA |  | JAN/2018 |
| PROCESSO Nº  | DESENHISTA   |             |            |            |         |        |           |       |      |  |          |
| DESENHO Nº   | HELOISA  |             |            |            |         |        |           |       |      |  |          |
| ESCALA   | TOPÓGRAFO  |             |            |            |         |        |           |       |      |  |          |
| 1:100  | DATA   |             |            |            |         |        |           |       |      |  |          |
|  | JAN/2018   |             |            |            |         |        |           |       |      |  |          |