


PLANTA - ENTRADA PAREDE CURVA
Esc. 1:25

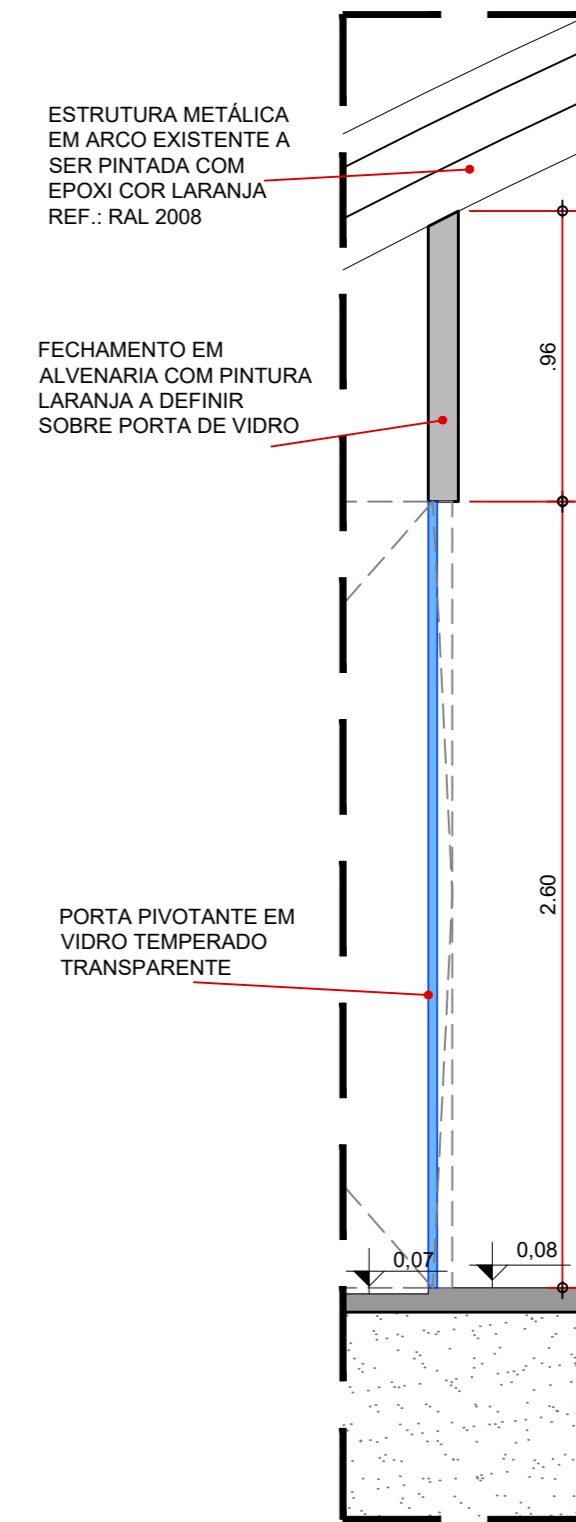

CORTE - PORTA ENTRADA
Esc. 1:25

<p>AGEM - AGÊNCIA METROPOLITANA DA BAIXADA SANTISTA OBJETO: REQUALIFICAÇÃO DOS PAVILHÕES DA ORLA DA PRAIA LOCAL: AVENIDA TOMÉ DE SOUZA TÍTULO: DETALHES GERAIS</p>			
 ENG. NELSON PARENTE JR. CREA-060.140.272-8		PROCESSO Nº	DESENHISTA
		DESENHO Nº	TOPÓGRAFO
ESCALA	FOLHA	DATA	
1:25	06/06	JAN/2018	