




CORTE A
ESCALA 1:50

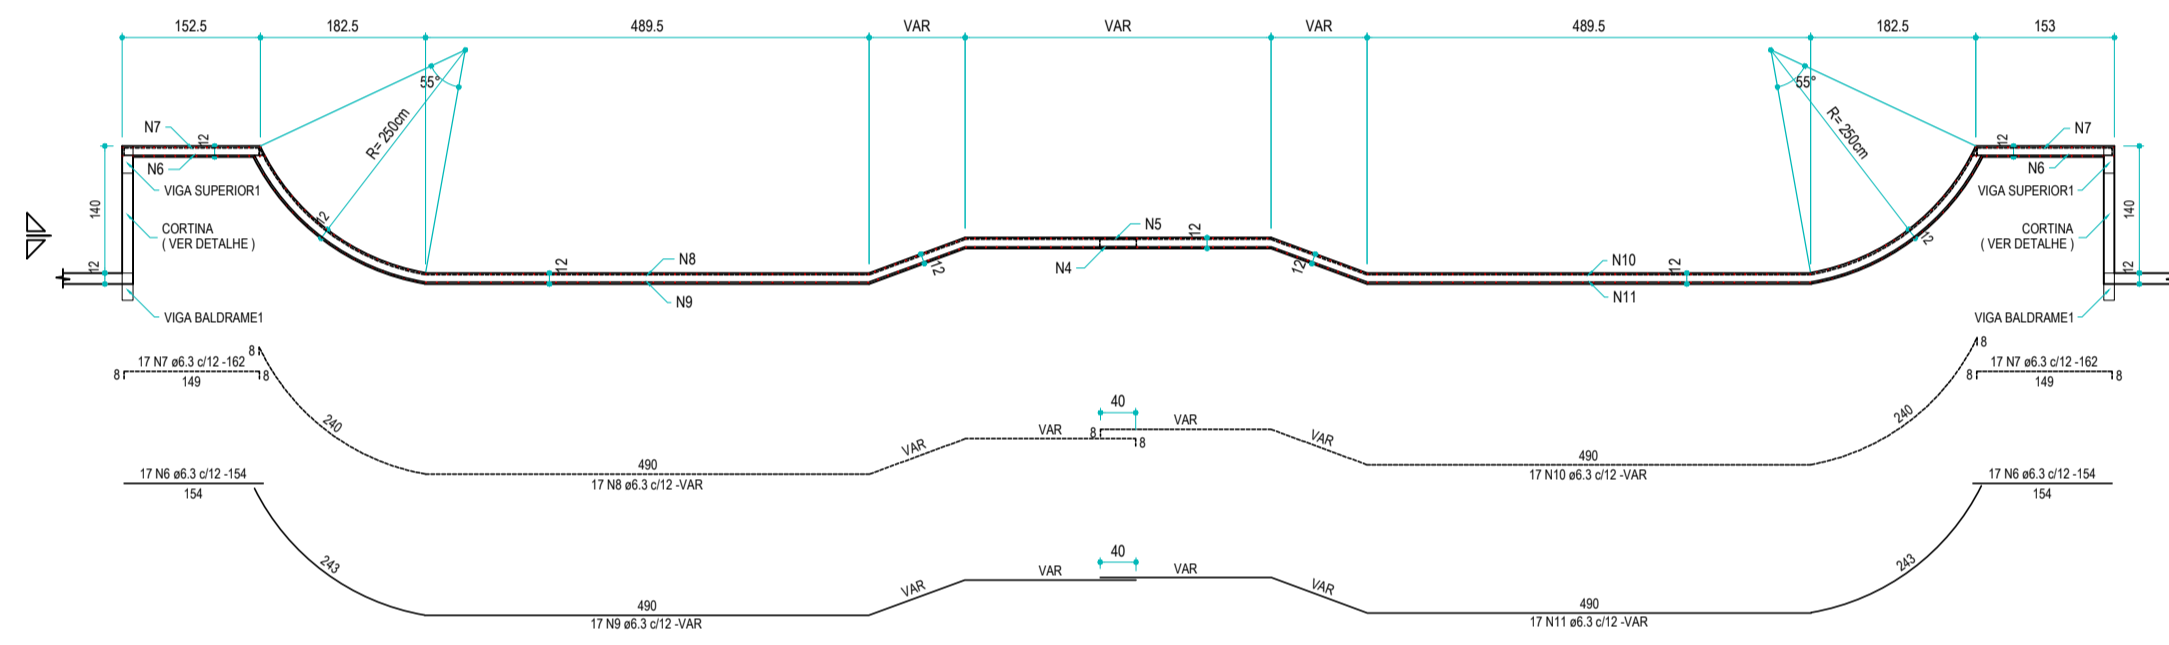


CORTE B
ESCALA 1:50

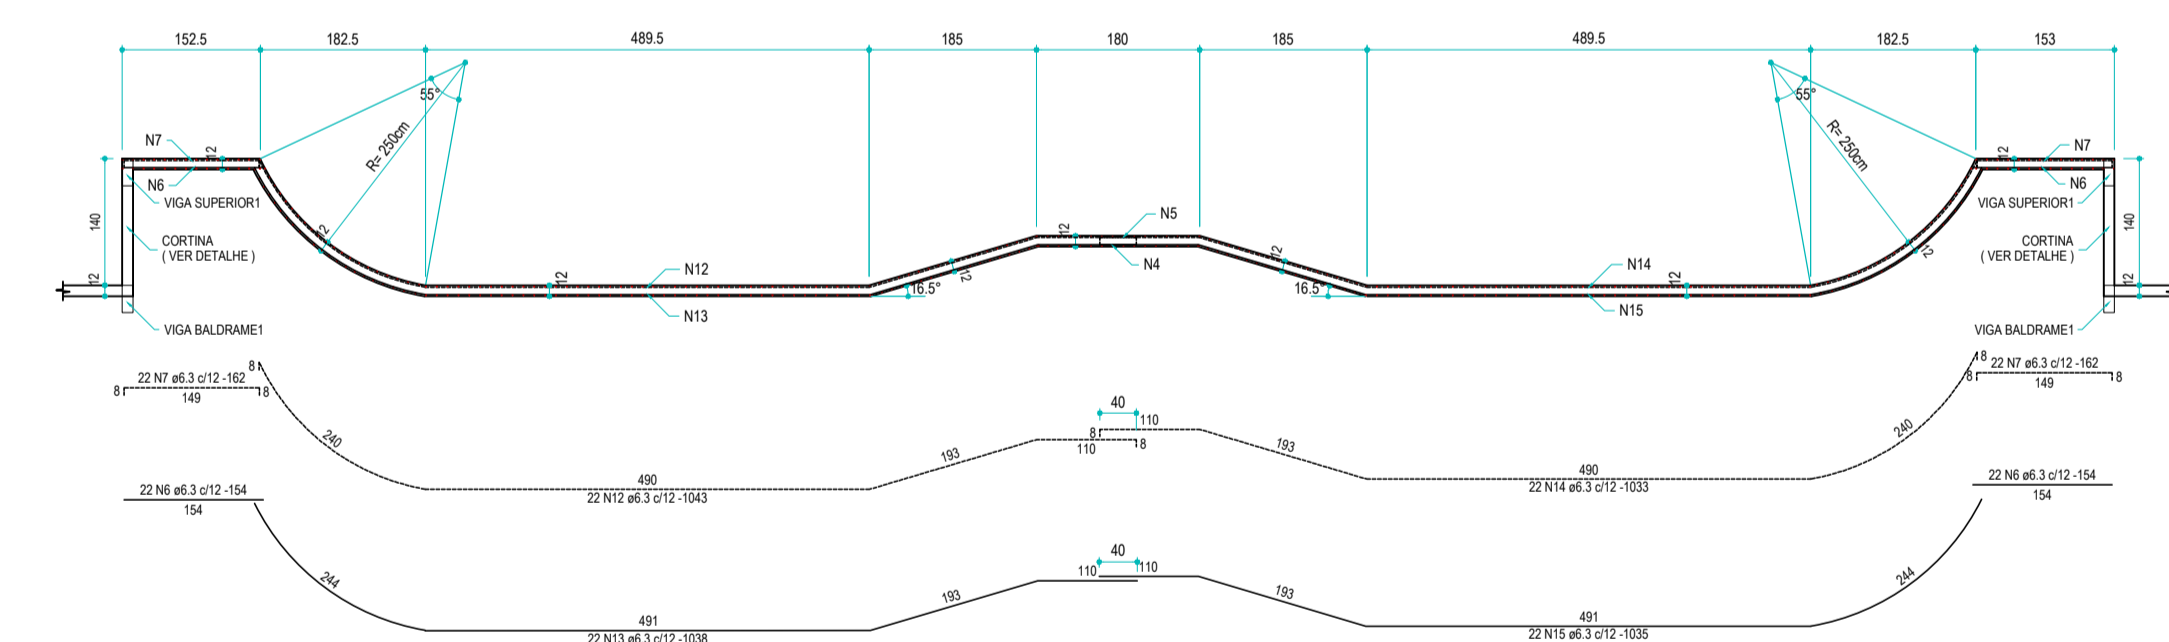

CORTE C
ESCALA 1:50

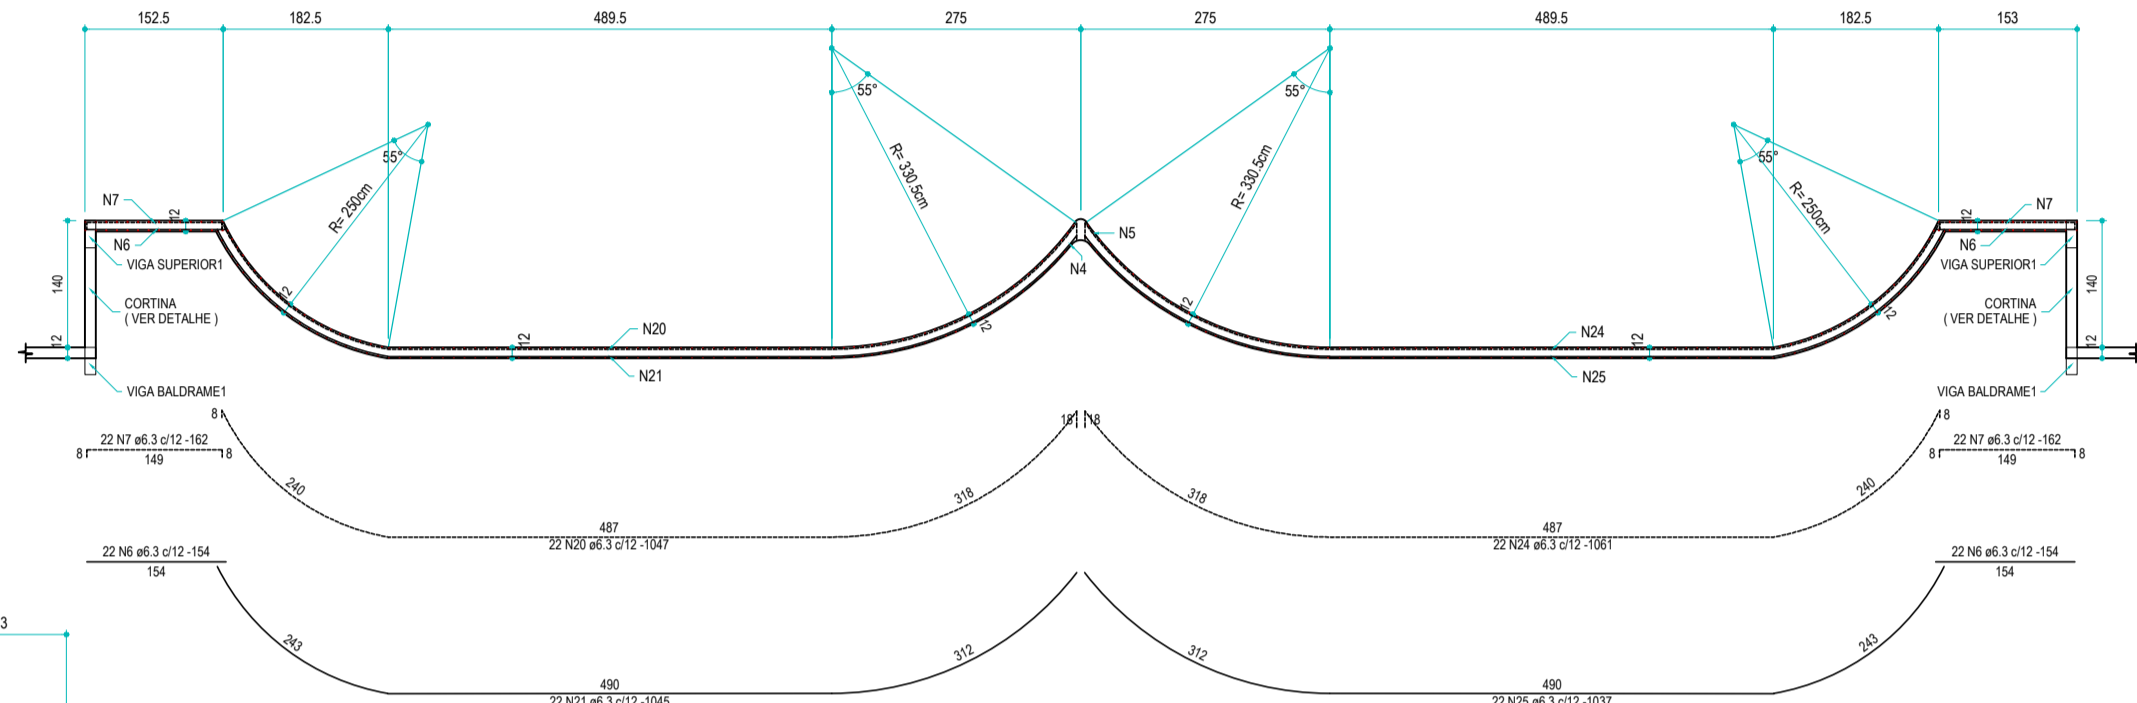

CORTE D
ESCALA 1:50

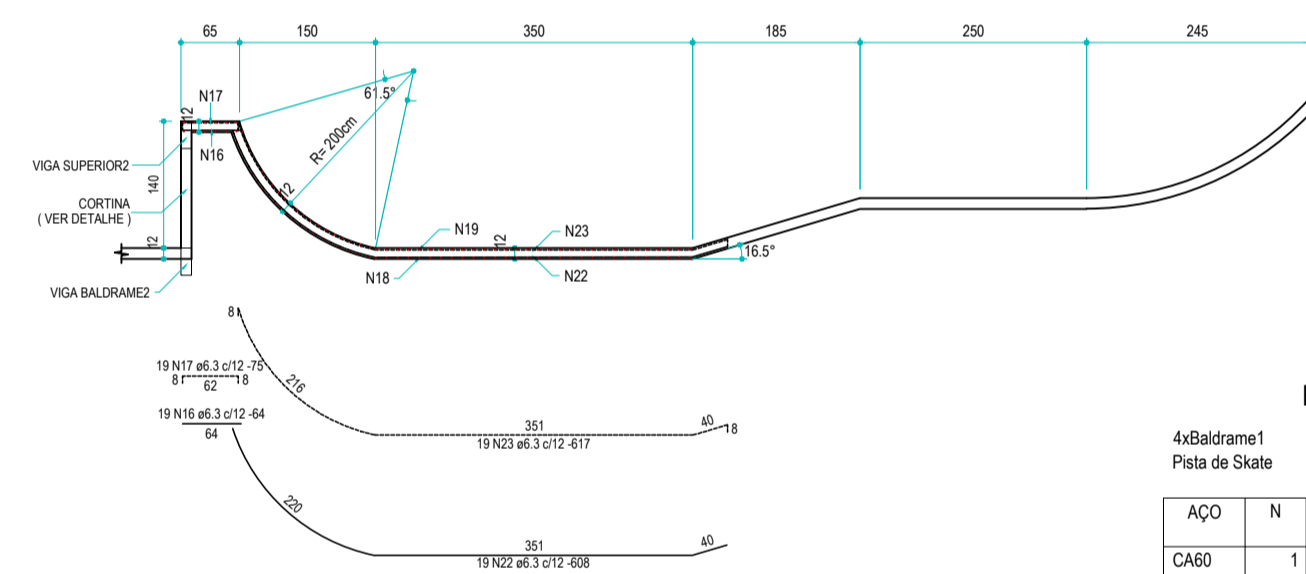

OBSERVAÇÕES:


- CONCRETO Fck = 20MPa E AÇO CASO
- COBRIMENTO DA ARMADURA = 2,0cm
- A LATE TEM ALTURA IGUAL A 12cm
- TODAS AS MEDIDAS DEVERÃO SER CONFIRMADAS NO LOCAL
- ADOQUIAR FERROS À FORMA ONDE NECESSÁRIO

ATENÇÃO:

- PARA AS ARMADURAS NEGATIVAS, NÃO ESQUEÇA DE COLOCAR ESPACIADORES (CARAGUEJOS OU SIMILARES), E EVITAR QUE PESSOAS PISEM NESTAS ARMADURAS
- ANTES DE CONCRETAR, VERIFICAR SE A ARMADURA NEGATIVA NÃO FOI AMASSADA, CASO ISSO ACONTEÇA, REPOSICIONAR A ARMADURA ANTES DA CONCRETAGEM

LEGENDA:

- ARMADURA POSITIVA
- ARMADURA NEGATIVA

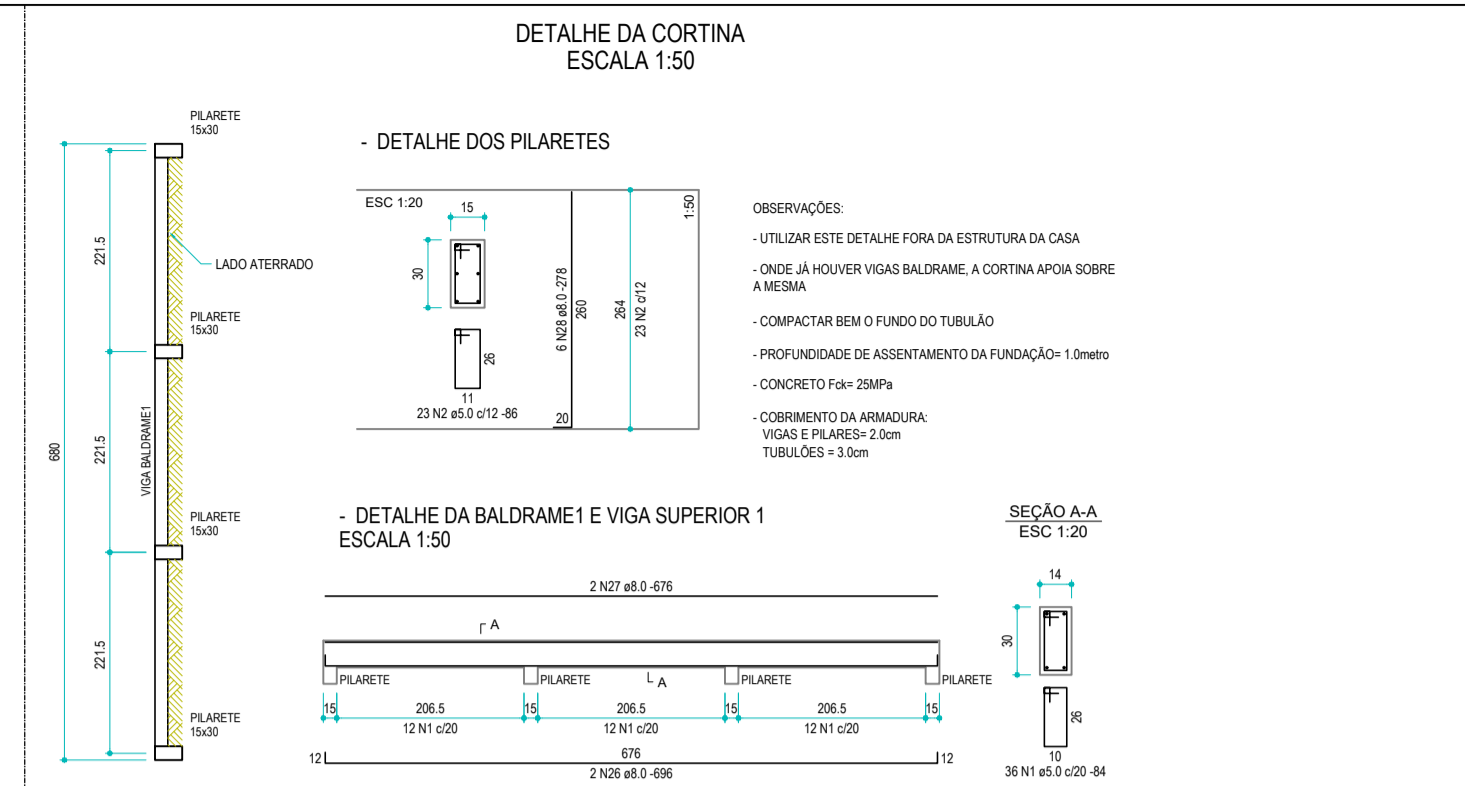

RELAÇÃO DO AÇO

AÇO	N	DIAM	Q	UNIT	C.TOTAL	
					(cm)	(kg)
CASO	1	5.0	200	84	16800	
	2	5.0	253	86	21758	
	3	6.3	66	178	11748	
	4	6.3	204	676	137504	
	5	6.3	204	689	140556	
	6	6.3	122	154	18788	
	7	6.3	122	162	19764	
	8	6.3	17	VAR	VAR	
	9	6.3	17	VAR	VAR	
	10	6.3	17	VAR	VAR	
	11	6.3	17	VAR	VAR	
	12	6.3	22	1043	22946	
	13	6.3	22	1038	22836	
	14	6.3	22	1033	22726	
	15	6.3	22	1035	22770	
	16	6.3	19	64	1216	
	17	6.3	19	75	1425	
	18	6.3	57	545	31122	
	19	6.3	57	559	31863	
	20	6.3	22	1047	23034	
	21	6.3	22	1045	22990	
	22	6.3	19	608	11552	
	23	6.3	19	617	11723	
	24	6.3	22	1061	23342	
	25	6.3	22	1037	22814	
	26	8.0	8	696	6568	
	27	8.0	8	676	6408	
	28	8.0	66	278	18348	
	29	8.0	4	566	2564	
	30	8.0	4	546	2184	
	31	10.0	132	100	13200	

Resumo do aço

AÇO	DIAM	C.TOTAL	PESO - 10 %
	(mm)	(m)	(kg)
CASO	6.3	6714.7	807.4
	8.0	337.8	146.6
	10.0	132	89.5
CASO	5.0	385.6	65.4



DADE 2021 - OBJETO "1"

OBJETO: reurbanização da orla do jardim raphael

LOCAL: JARDIM RAPHAEL

TÍTULO: PROJETO SKATE

PROJETO Nº: _____ DESENHISTA

DESENHO Nº: _____ TOPOGRAFO

ESCALA: 1:50 FOLHA: 02/03 DATA: FEV/2022

Eng.º Neison Parente Junior
CREA/CAU 0601402728-sp