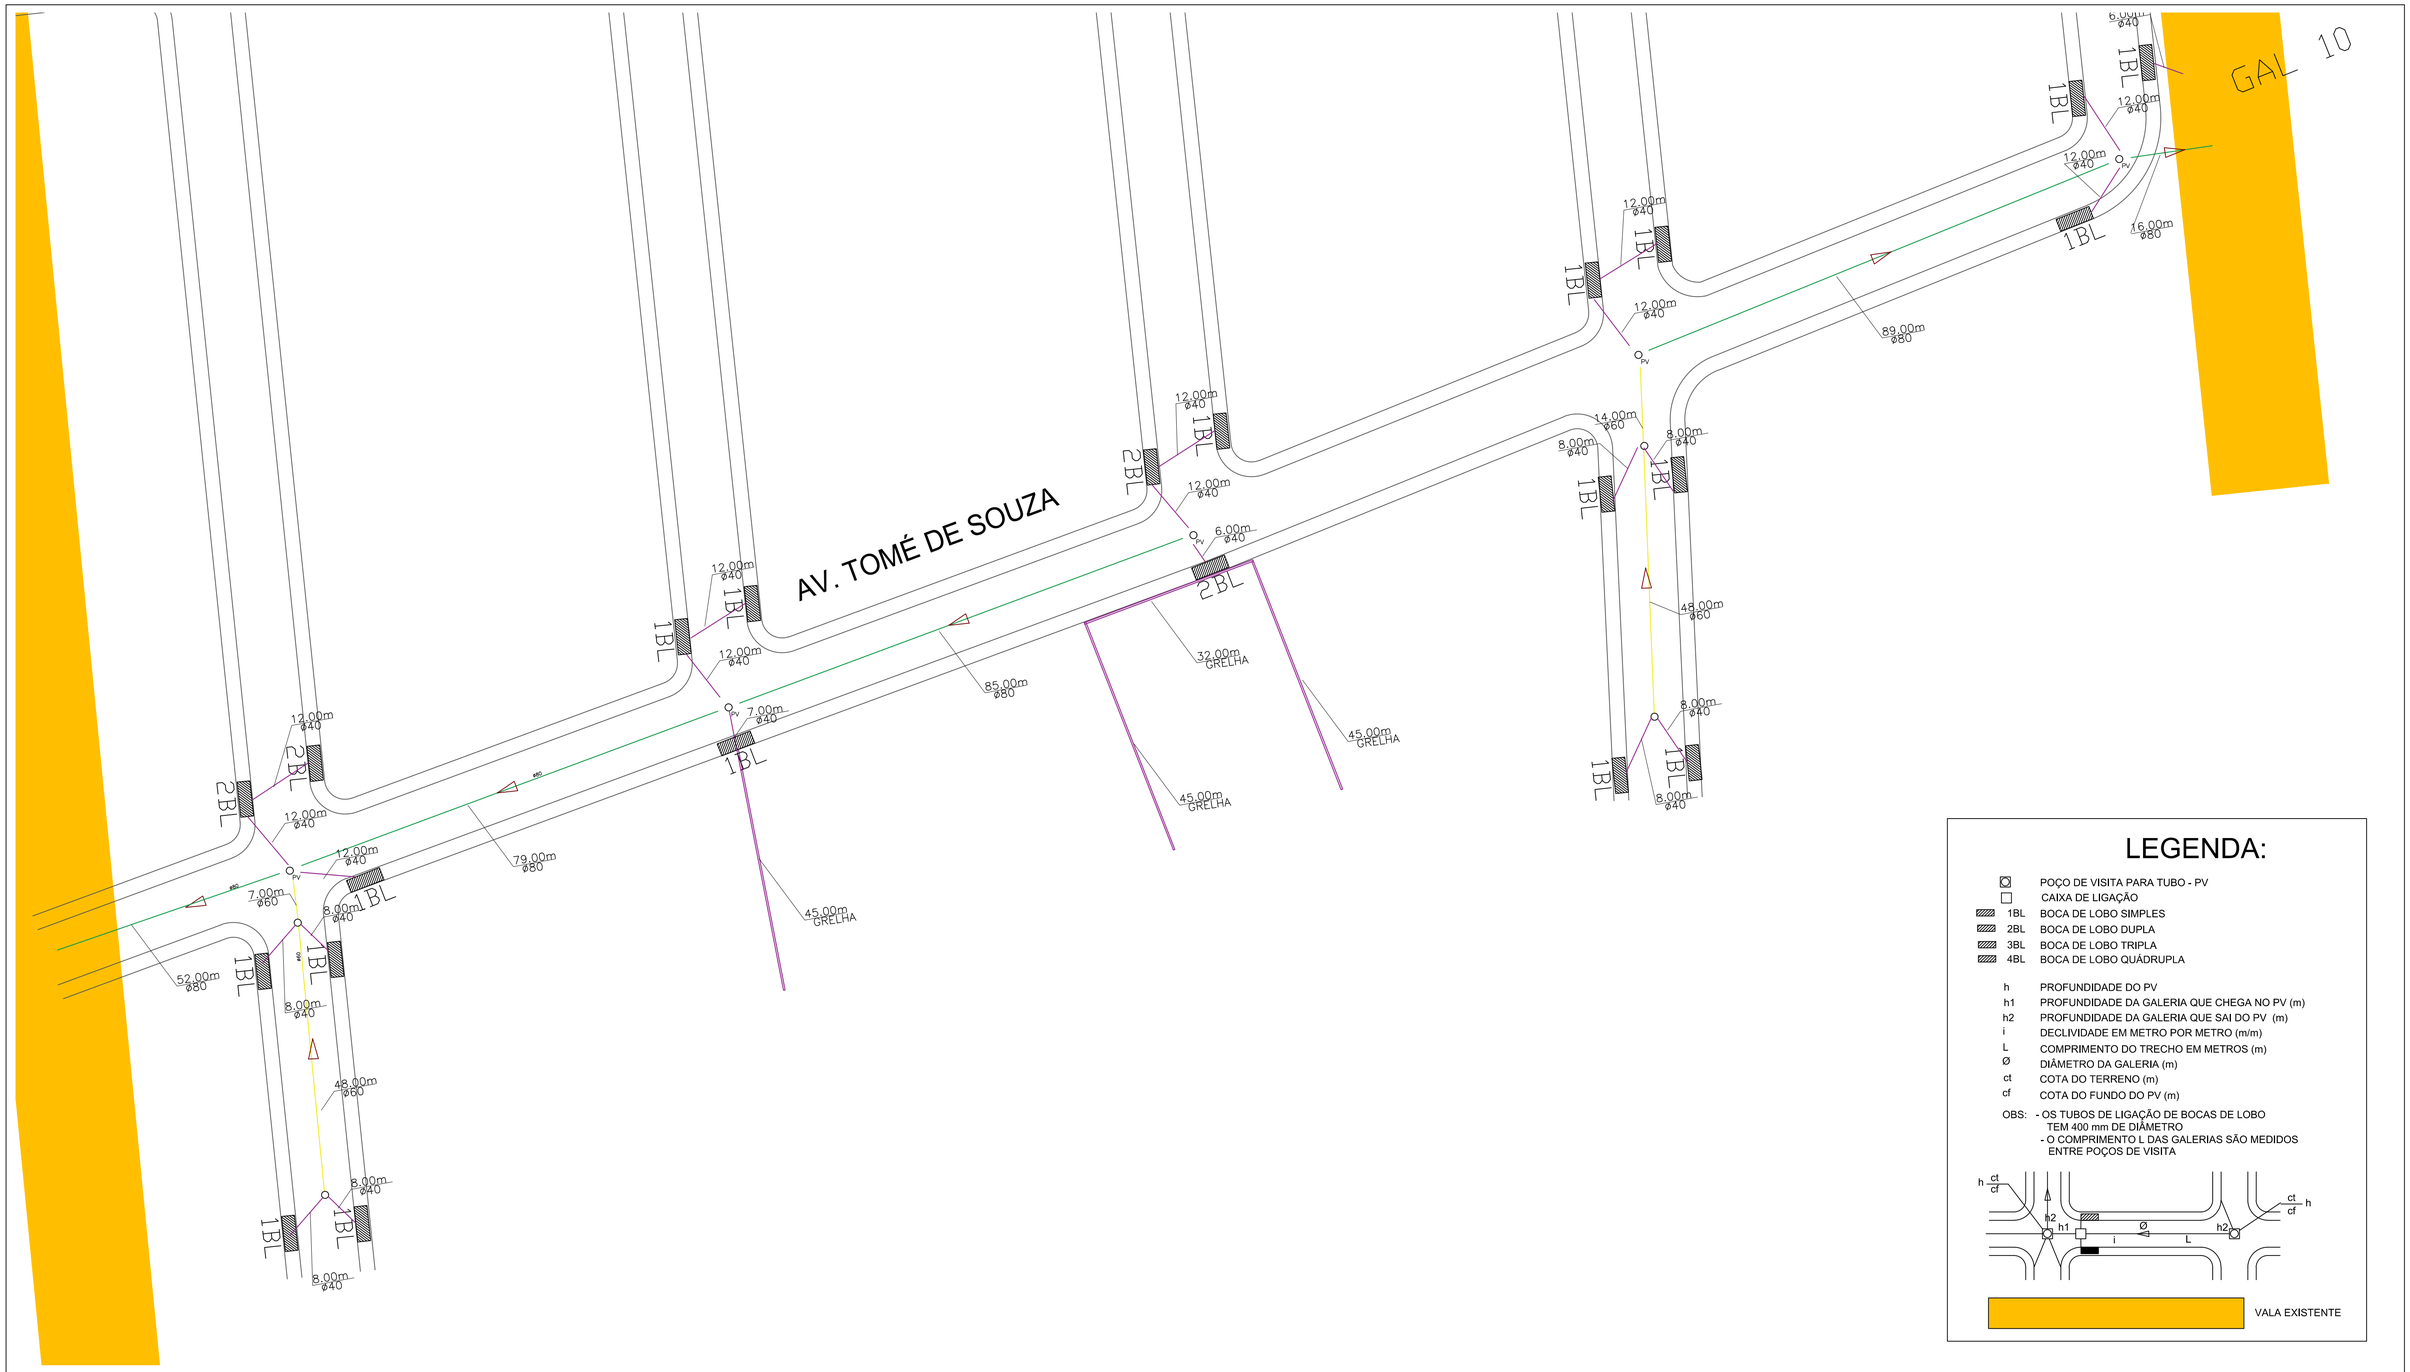

LEGENDA:

○	POÇO DE VISITA PARA TUBO - PV
□	CAIXA DE LIGAÇÃO
1BL	BOCA DE LOBO SIMPLES
2BL	BOCA DE LOBO DUPLA
3BL	BOCA DE LOBO TRIPLA
4BL	BOCA DE LOBO QUÁDRUPLA
h	PROFUNDIDADE DO PV
h1	PROFUNDIDADE DA GALERIA QUE CHEGA NO PV (m)
h2	PROFUNDIDADE DA GALERIA QUE SAI DO PV (m)
i	DECLIVIDADE EM METRO POR METRO (m/m)
L	COMPRIMENTO DO TRECHO EM METROS (m)
Ø	DIÂMETRO DA GALERIA (m)
ct	COTA DO TERRENO (m)
cf	COTA DO FUNDO DO PV (m)

OBS: - OS TUBOS DE LIGAÇÃO DE BOCAS DE LOBO TEM 400 mm DE DIÂMETRO
- O COMPRIMENTO L DAS GALERIAS SÃO MEDIDOS ENTRE POÇOS DE VISITA

VALA EXISTENTE

Prefeitura do Município de Bertioga
Estado de São Paulo
Estância Balneária

OBJETO: DADE 2021 – OBJETO "1"
reurbanizacao da orla do jardim raphael

LOCAL: JARDIM RAPHAEL

TITULO: PROJETO DE DRENAGEM

PROJETO Nº		DESENHISTA
DESENHO Nº		TOPÓGRAFO
ESCALA 1:500	FOLHA 01/01	DATA NOV/2021