


LEGENDA

- Ciclovia
- Ruas à Pavimentar
- Pavimentação existente
- Calçada existente
- Calçada à executar
- Guia existente
- Guia à executar
- Área da fresagem

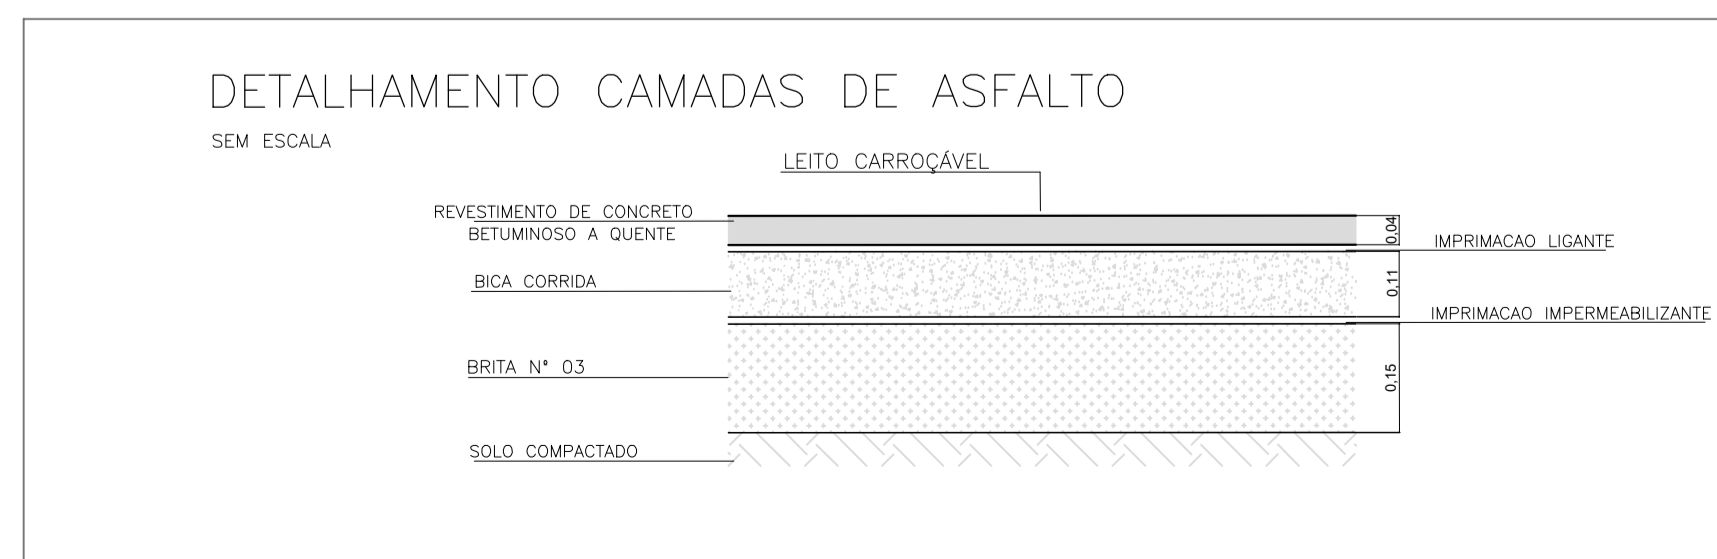

DADE 2021 - OBJETO "1"
 OBJETO: reurbanização da orla do jardim raphael
 LOCAL: JARDIM RAPHAEL
 TÍTULO: PROJETO DE PAVIMENTAÇÃO

 Eng. Nelson Parente Junior CREA/CAU 0601402728-sp	PROJETO N°	DESENHISTA
	DESENHO N°	TOPOGRAFO
ESCALA	FOLHA	DATA
1:500	01/01	NOV/2021