
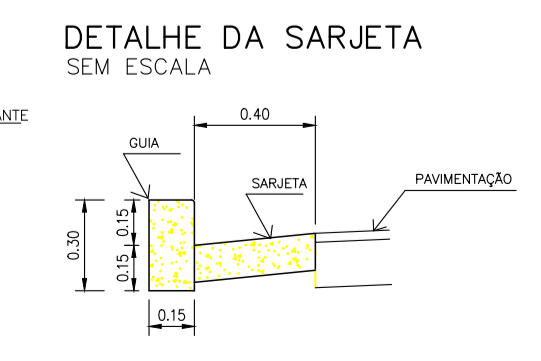


ESCALA 1:500

PLANTA DE LOCALIZAÇÃO:

LEGENDA

	Área de pavimento existente		Área gramada proposta		Tubo de Drenagem 0,40 Proposto
	Área de recapeamento proposto		Boca de lobo Existente		Tubo de Drenagem 0,60 Proposto
	Área de pavimento novo		Boca de Lobo Proposta		Galeria Existente
	Área de passeio existente		Poco de Visita Proposto		Ala / Desemboque
	Área de passeio proposto		Guia e Sarjeta Proposta		Laje a executar
	Área de ciclovia existente		Guia Proposta		Poste de Iluminação Pública com 2 pétalos
	Área de ciclovia proposta		Alinhamento Predial Existente		Poste de Iluminação Pública com 4 pétalos

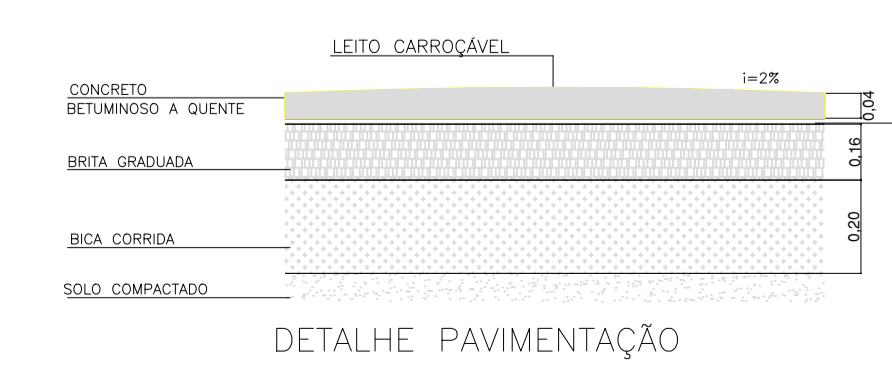

OBJETO: URBANIZAÇÃO DA AVENIDA FRANCISCO SOUTO BARREIRO		PROJETO Nº	DESENHISTA
LOCAL: CENTRO		DESENHO Nº DE - BER - 007	TOPOGRAFO
TÍTULO: PROJETO DE DRENAGEM		ESCALA 1:500	FOLHA DATA
 Eng. Nelson Parente Junior CREA/CAU 0961402728-4p		02/03	NOV/2022