



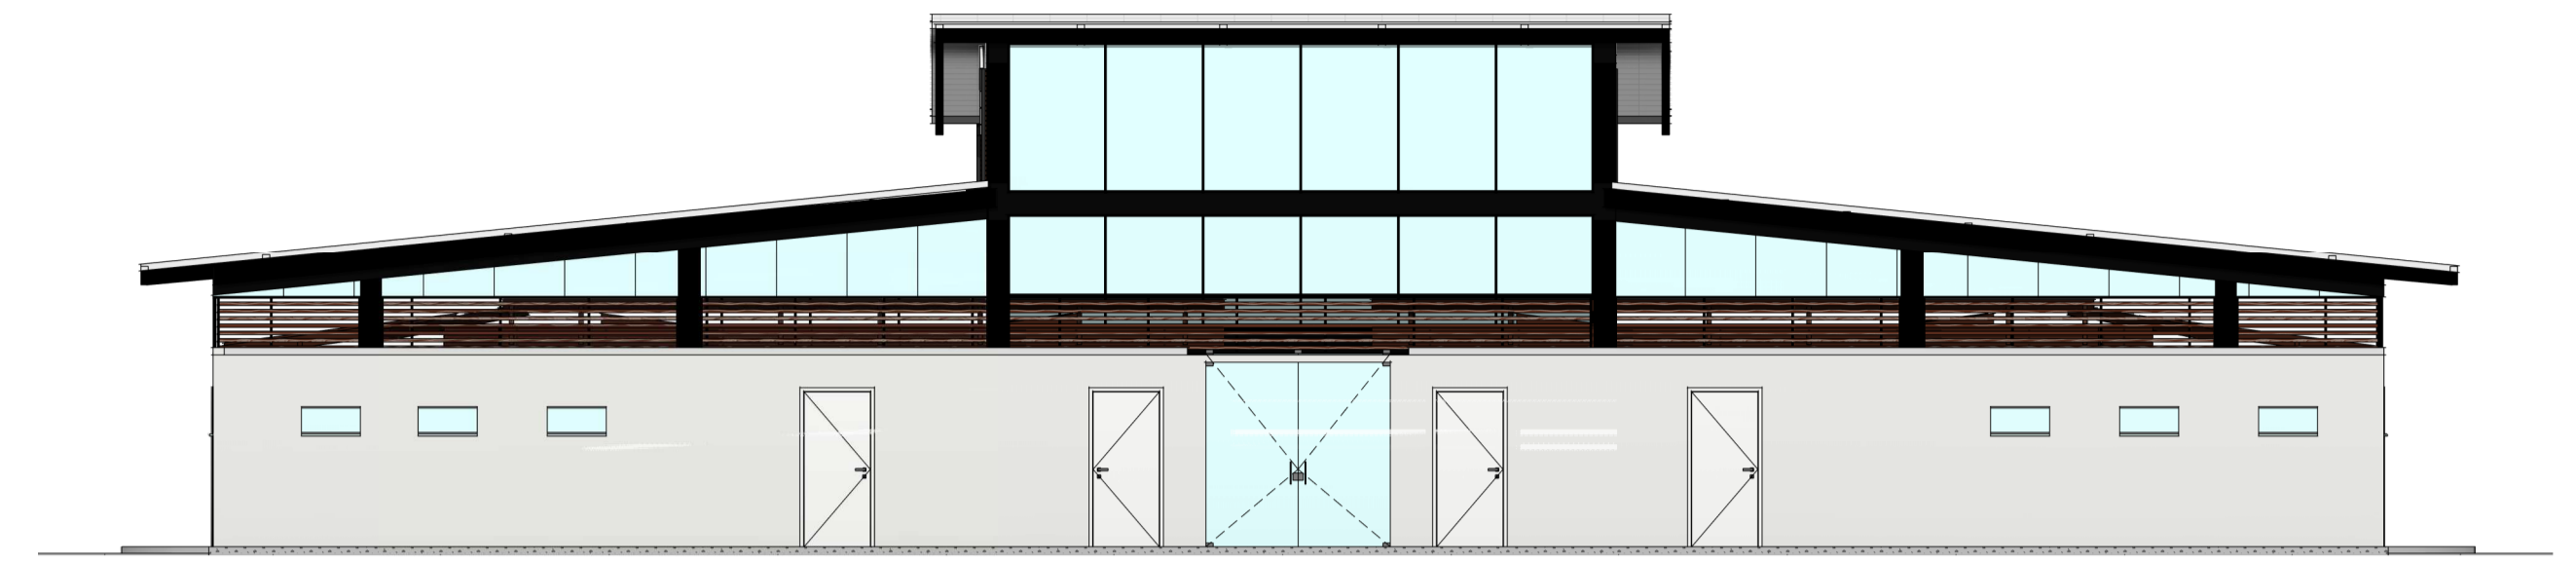


1 ELEVÇÃO 01
ESCALA 1:100




3 ELEVÇÃO 04
ESCALA 1:100

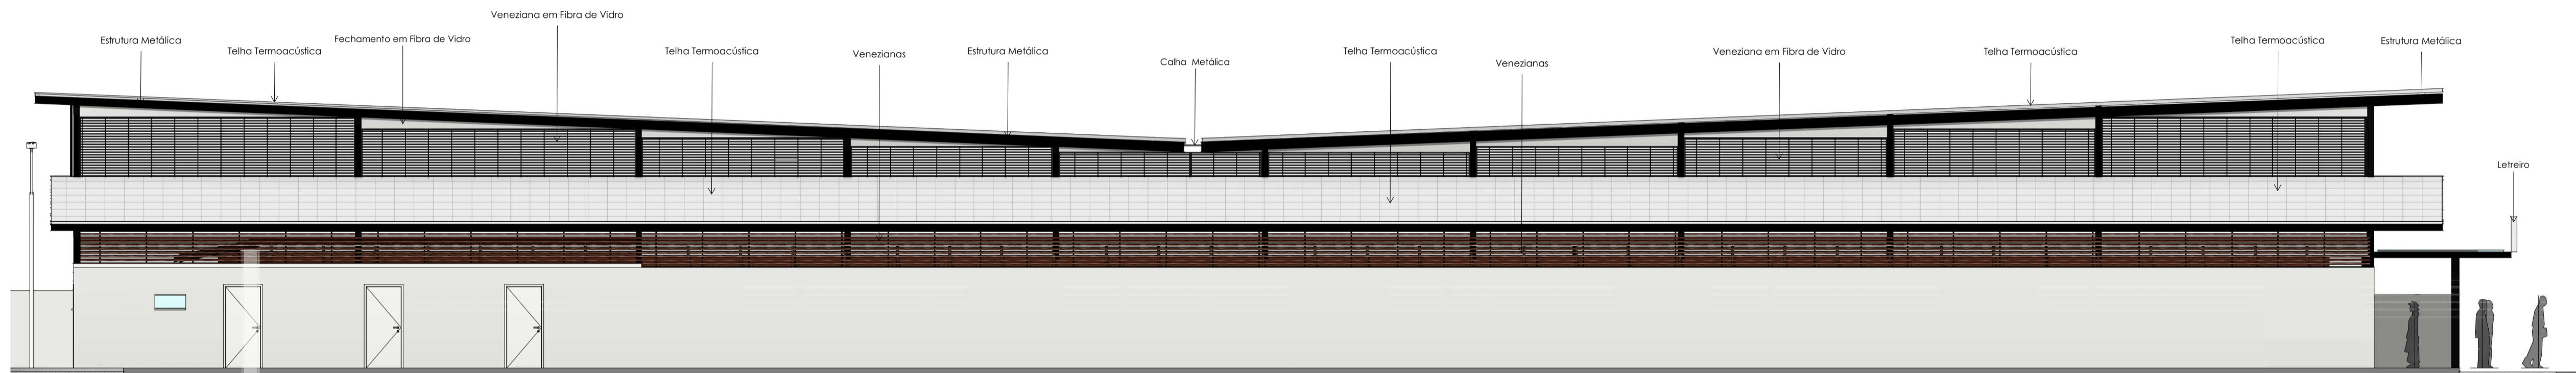


2 ELEVÇÃO 02
ESCALA 1:100

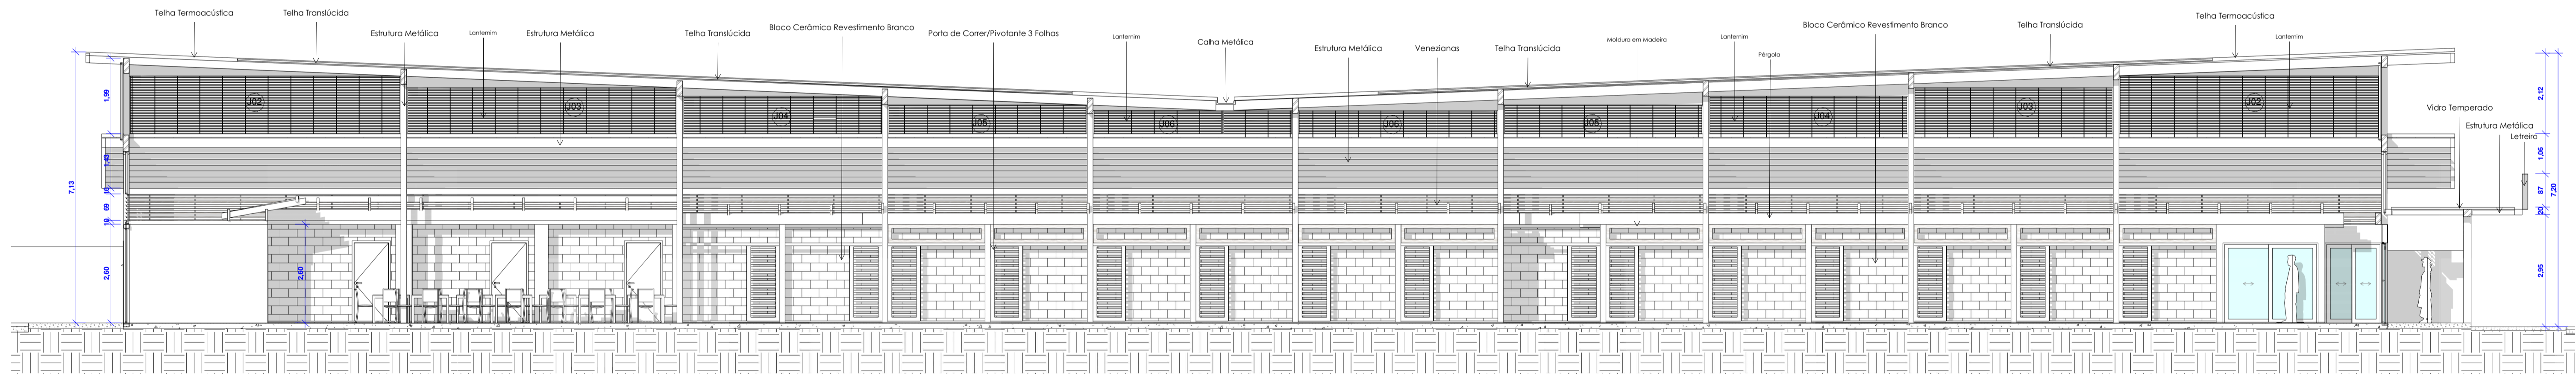

6 CORTE B
ESCALA 1:85

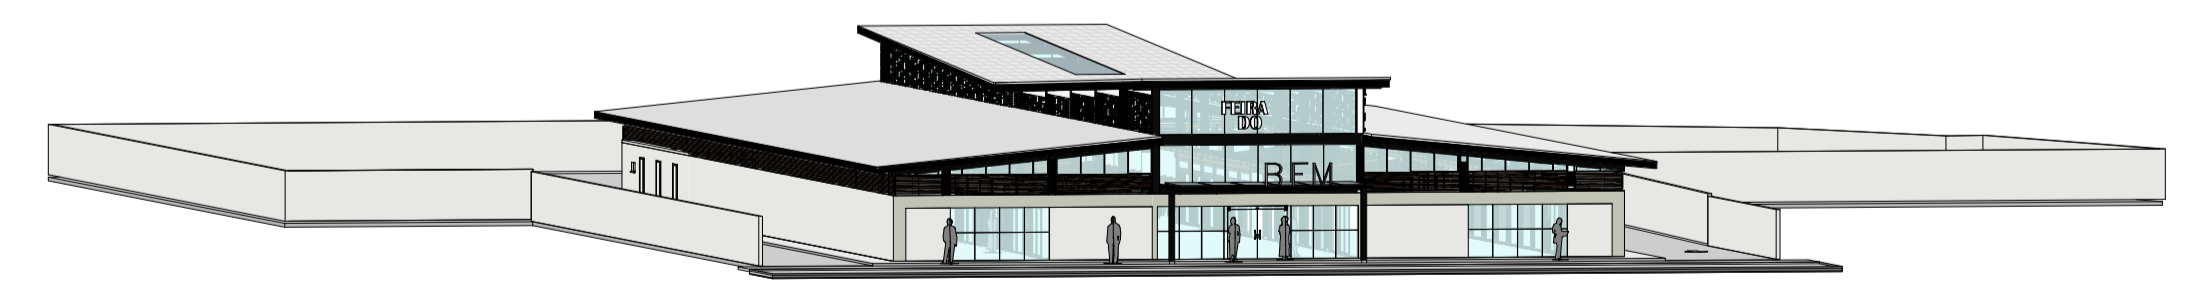

4 {3D}
ESCALA

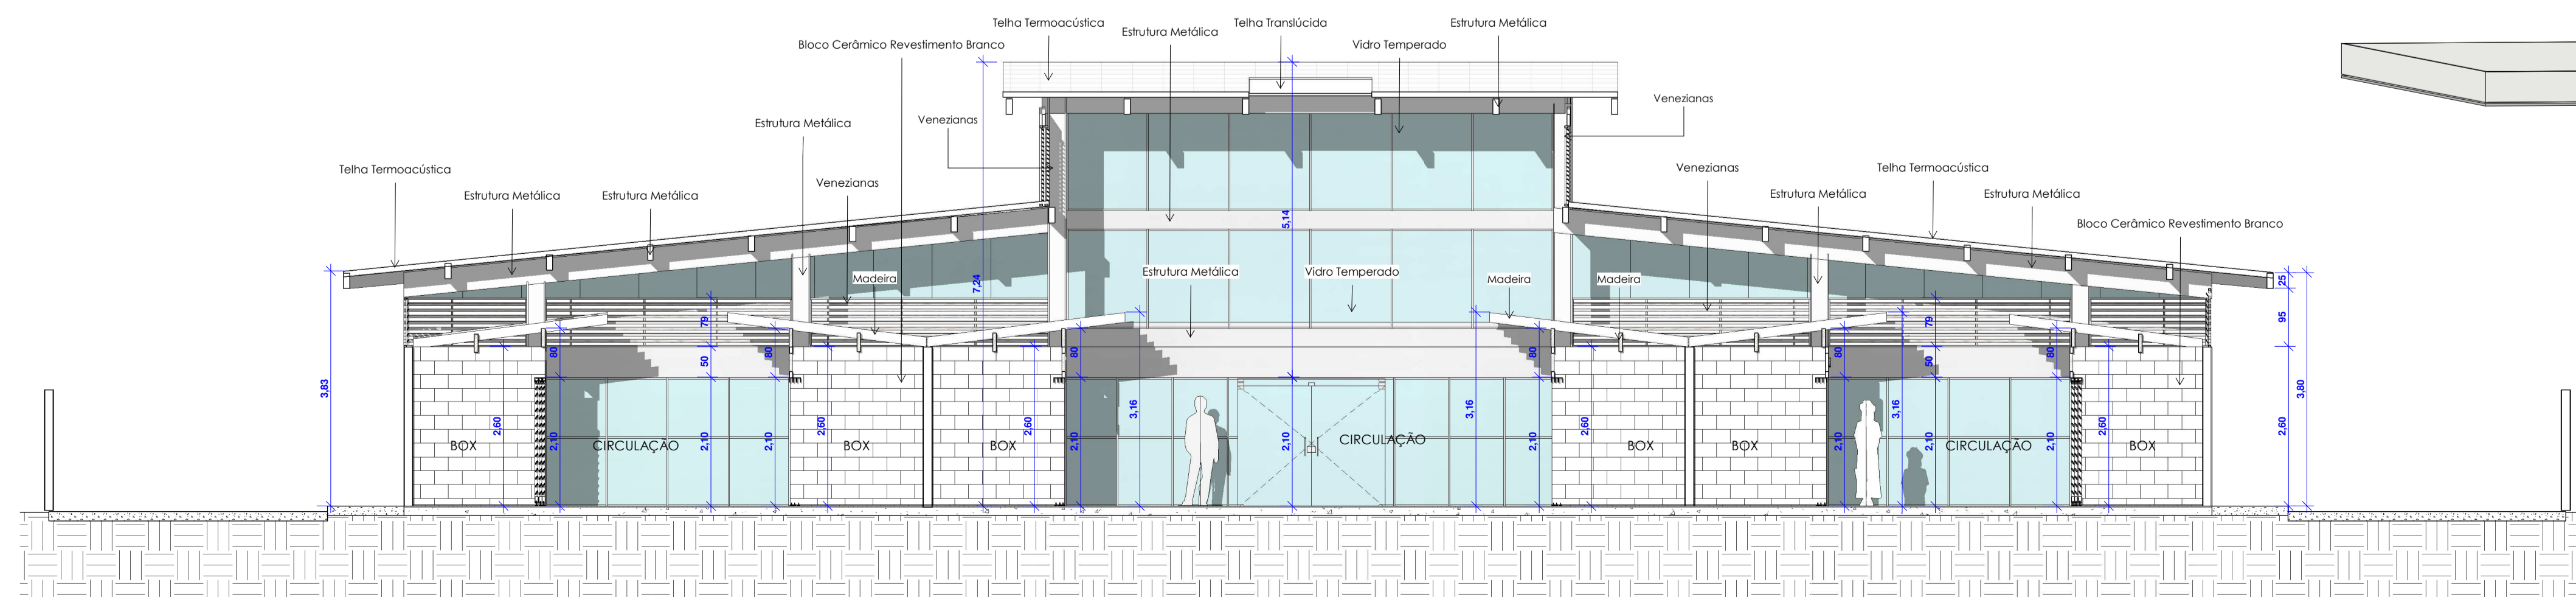

5 CORTE A
ESCALA 1:75



ASSUNTO: FACHADAS E CORTES. GESTÃO: 2023			
Arq: Daniela Teixeira Mariano Arq: John Kennedy Batista Reis	PROJETO Nº: DESENHO Nº: ESCALA: 1:100	DESENHISTA: John Kennedy TOPOGRAFO: DATA: 02/04 FEV/2023	