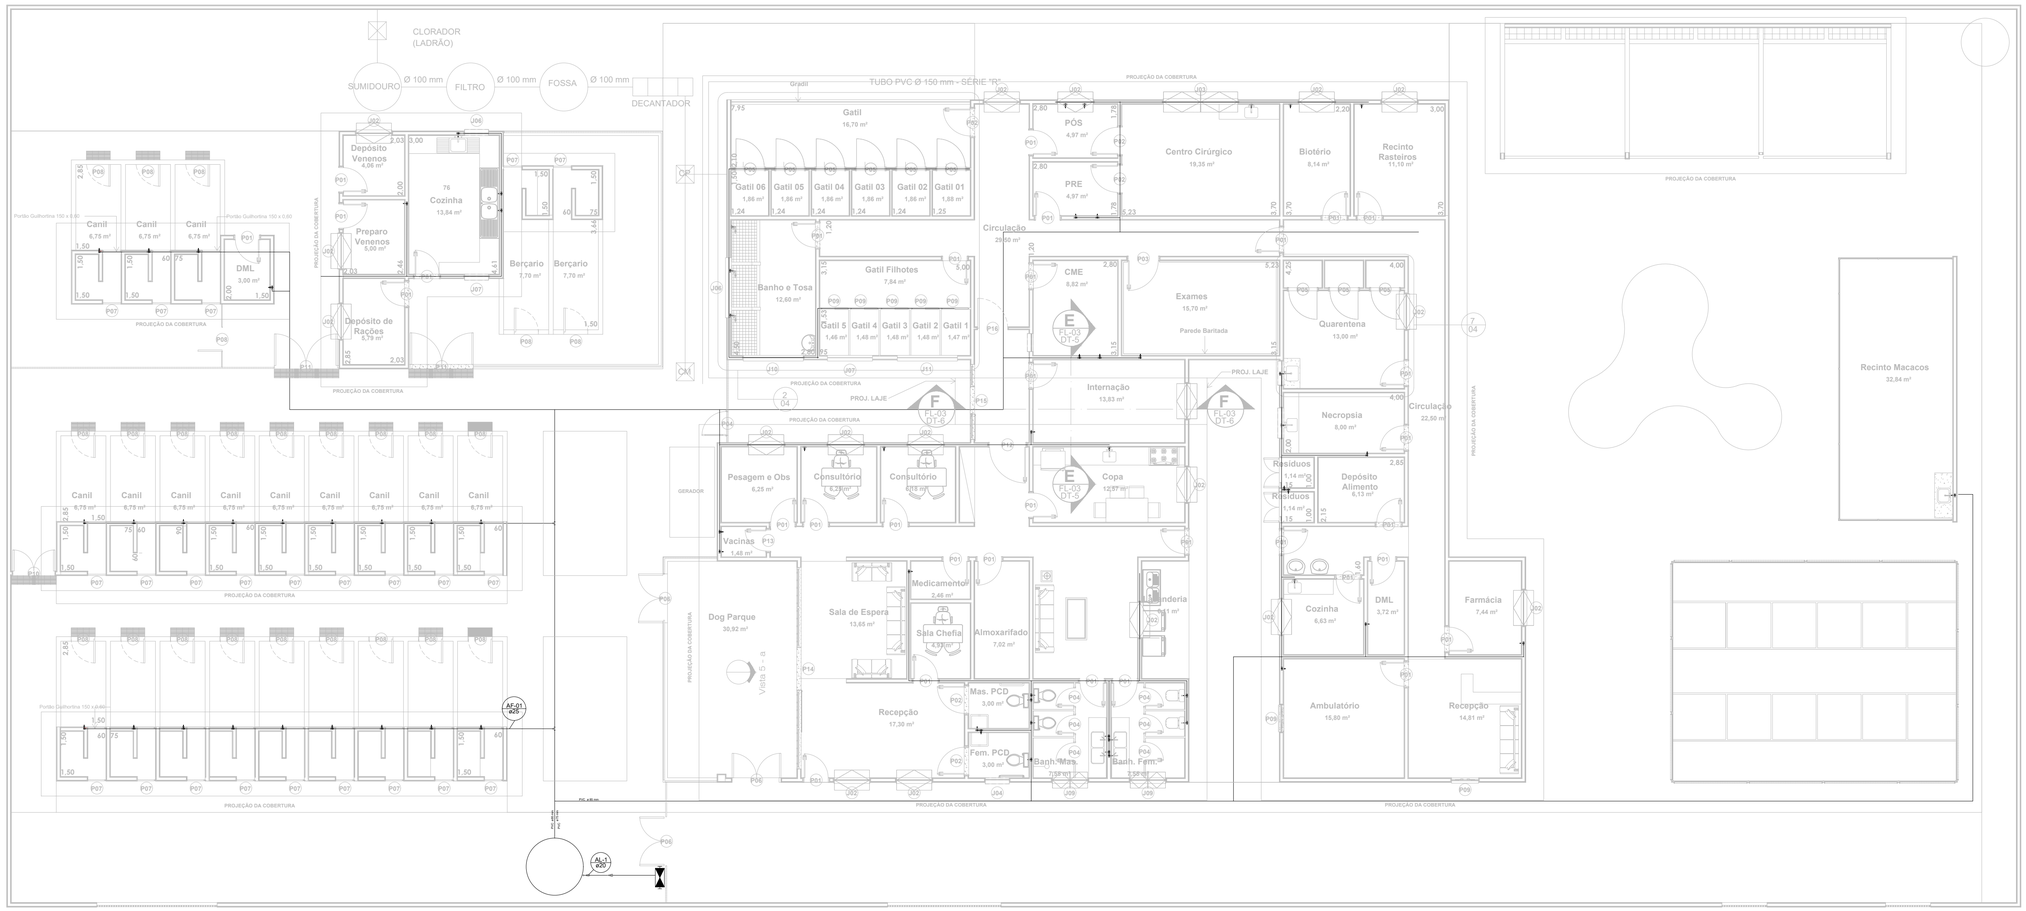

LEGENDA
ALIMENTADOR PREDIAL
HIDRÔMETRO
REGISTRO BRUTO GAVETA INDUSTRIAL C/ PVC SOLDÁVEL - RG
REGISTRO BRUTO GAVETA EUROPA C/ PVC SOLDÁVEL - RG
REGISTRO DE PRESSÃO C/ PVC SOLDÁVEL - RP
REGISTRO DE GAVETA C/ CANOPLA CROMADA C/ PVC SOLDÁVEL - RG
VÁLVULA DE DESCARGA C/PVC SOLDÁVEL - VD

LEGENDA DAS INDICAÇÕES	
BN	Banheira com joelho de 90° - 25 mm - 1/2" -
BB	Bebedouro com joelho de 90° - 25 mm - 1/2"
CH	Chuveiro - 25mm x 1/2"
DH	Ducha Higiênica - 25 mm x 1/2"
HIDRÔMETRO	Hidrômetros - cavalete 1/2"-Tigre
LV	Lavatório com joelho de 90° - 25 mm - 1/2"
MLR	Máquina de lavar roupa com Te de 90° - 25 mm - 3/4"
PIA	Pia de cozinha com joelho de 90° - 25 mm - 1/2"
PR	Purificador com joelho 90º - 25 mm - 1/2" - FNDE
RP	Registro de Pressão com PVC soldável - 25 mm - 3/4"
RG	Registro de gaveta c/canopla cromada c/PVC soldável - 3/4"
TLR	Tanque de lavar com joelho de 90° - 25 mm - 3/4"
TJ	Torneira de Jardim - 25 mm x 1/2"
VD	Valvula de descarga c/PVC soldável - 1.1/2"
VS	Vaso Sanitário com válvula de descarga - 1 1/2"

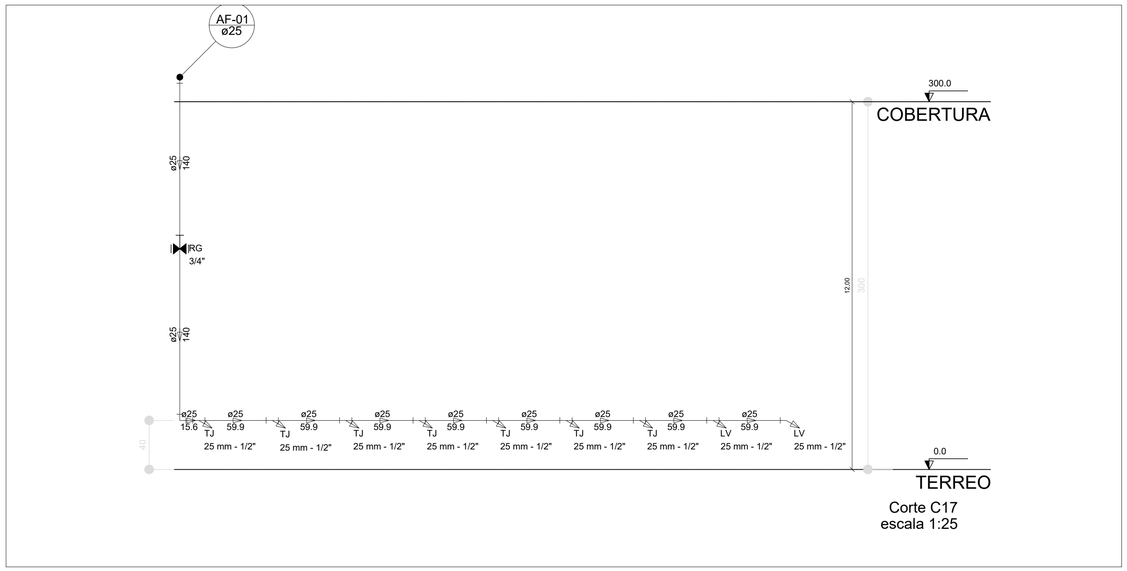

Corte C17
escala 1:25

REVISÕES					
N°	DATA	DESENHISTA	VERIFICAÇÃO	VISTO	DESCRIÇÃO
0	23/05/2022				EMISSÃO INICIAL

DESENHOS DE REFERÊNCIA				
DESENHO	DATA	REV.	FORMATO	DESCRIÇÃO

KINGLINE GERENCIAMENTO DE PROJETOS E SERVIÇOS LTDA
Alameda Coufim,115 - Sala 125- São Caetano do Sul- SP
fone/fax +55 11 4318-5464
contato@kingline.me

	DATA	NOME	CREA N°	VISTO		
					ESCALA:	1:1000
PROJETO					N° FOLHA:	1 de 4
DESENHO					REVISÃO:	00
COORDENADOR		ABNER RODRIGO T. MARIA	5062461388		CONTRATO N°:	
RESP. TÉCNICO		WILLIAM H. V. GONÇALVES	5062278202		PROC. N°:	
ASSUNTO	PROJETO INSTALAÇÃO HIDRÁULICA - ÁGUA FRIA				N° PROJETO: 101.001-X00.001.R00	
LOCAL	CENTRO DE ZOONOSES E SAÚDE ANIMAL - RUA MANOEL GAJO - ÁREA 14-C - BERTIOGA - SP					