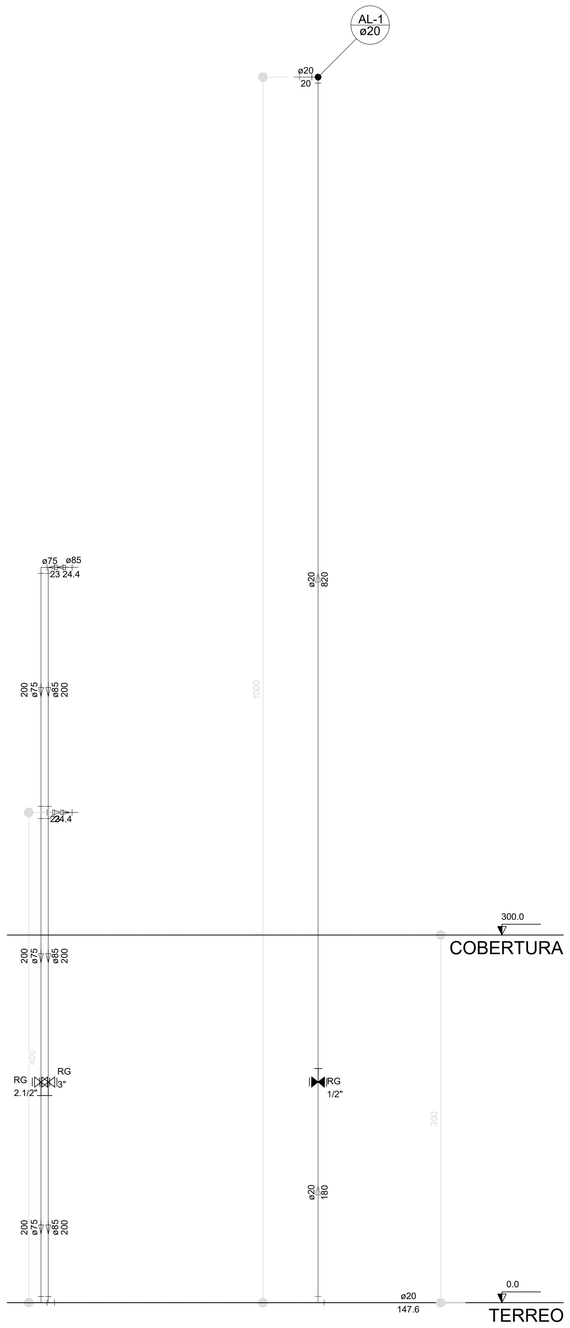

Corte C31
escala 1:25

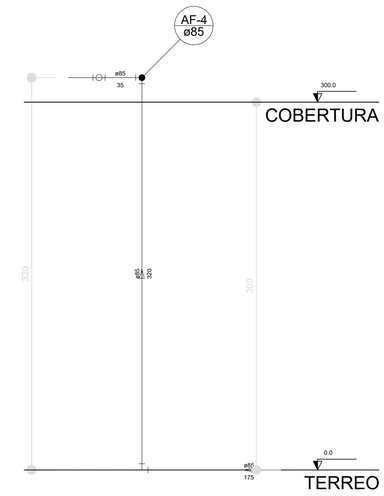

Corte C6
escala 1:25

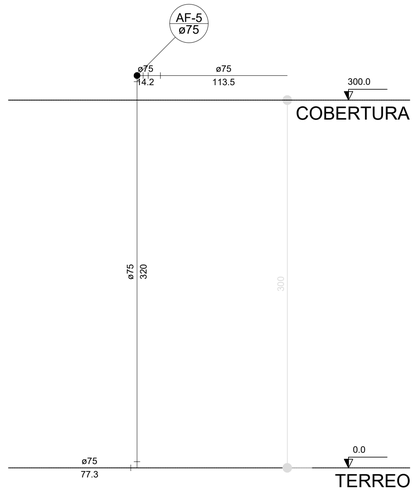

Corte C4
escala 1:25

REVISÕES					
N°	DATA	DESENHISTA	VERIFICAÇÃO	VISTO	DESCRIÇÃO
0	23/05/2022				EMISSÃO INICIAL

DESENHOS DE REFERÊNCIA				
DESENHO	DATA	REV.	FORMATO	DESCRIÇÃO

KINGLINE GERENCIAMENTO DE PROJETOS E SERVIÇOS LTDA
Alameda Coyim,115 – Sala 125– São Caetano do Sul– SP
fone/fax +55 11 4318-5464
contato@kingline.ne

	DATA	NOME	CREA N°	VISTO	ESCALA: 1:25
PROJETO					N° FOLHA: 3 de 4
DESENHO					REVISÃO: 00
COORDENADOR		ABNER RODRIGO T. MARIA	5062461388		CONTRATO N°:
RESP. TÉCNICO		WILLIAM H. V. GONÇALVES	5062278202		PROC. N°:
ASSUNTO	PROJETO INSTALAÇÃO HIDRÁULICA - ÁGUA FRIA				N° PROJETO: 101.001-X00.001.R00
LOCAL	CENTRO DE ZOONOSES E SAUDE ANIMAL - RUA MANOEL GAJO - ÁREA 14-C - BERTIOGA - SP				