




CORTE AA

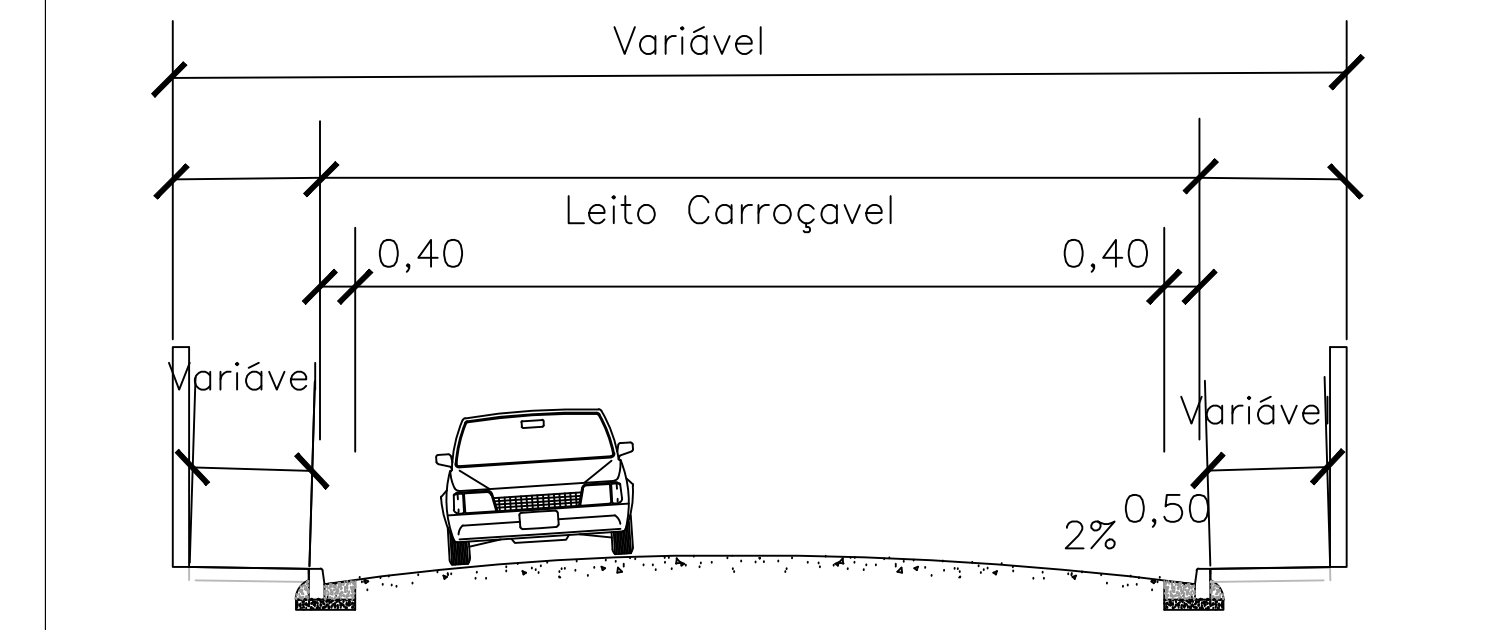


CORTE BB

LEGENDA


- Ruas à Pavimentar
- Recapeamento
- Calçada existente
- Calçada à executar
- Guia existente
- Guia à executar
- Sarjetão à executar
- Área de remodelação do Pavimento com execução de ponte

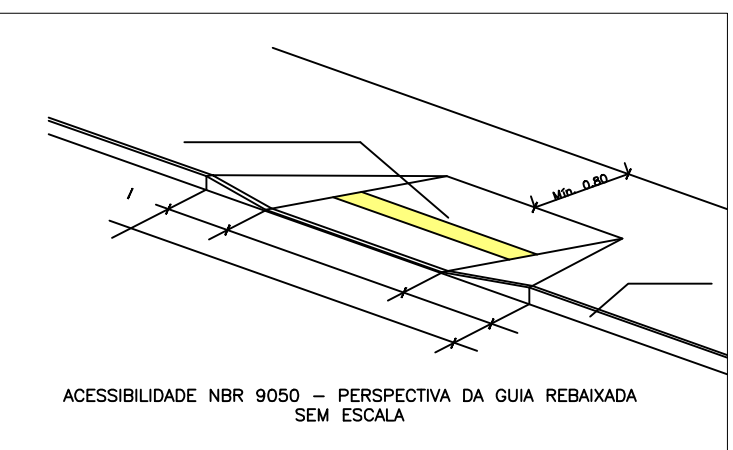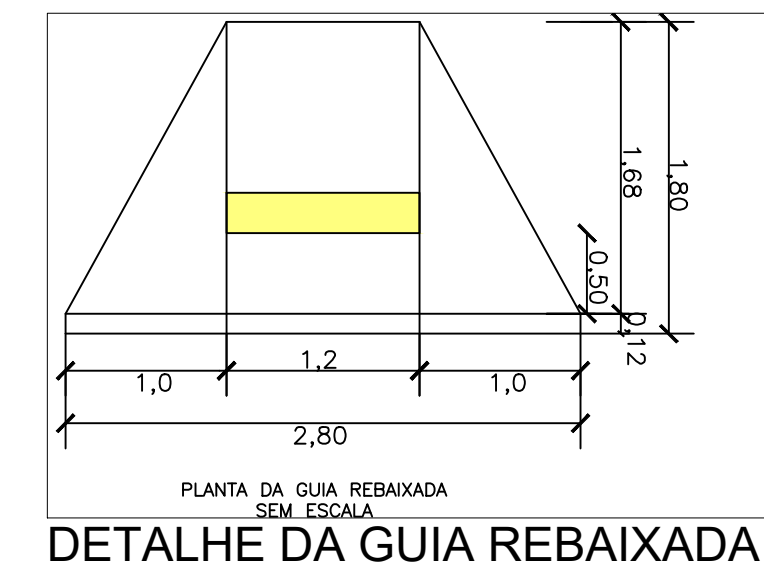

DETALHAMENTO CAMADAS DE ASFALTO – TIPO 2

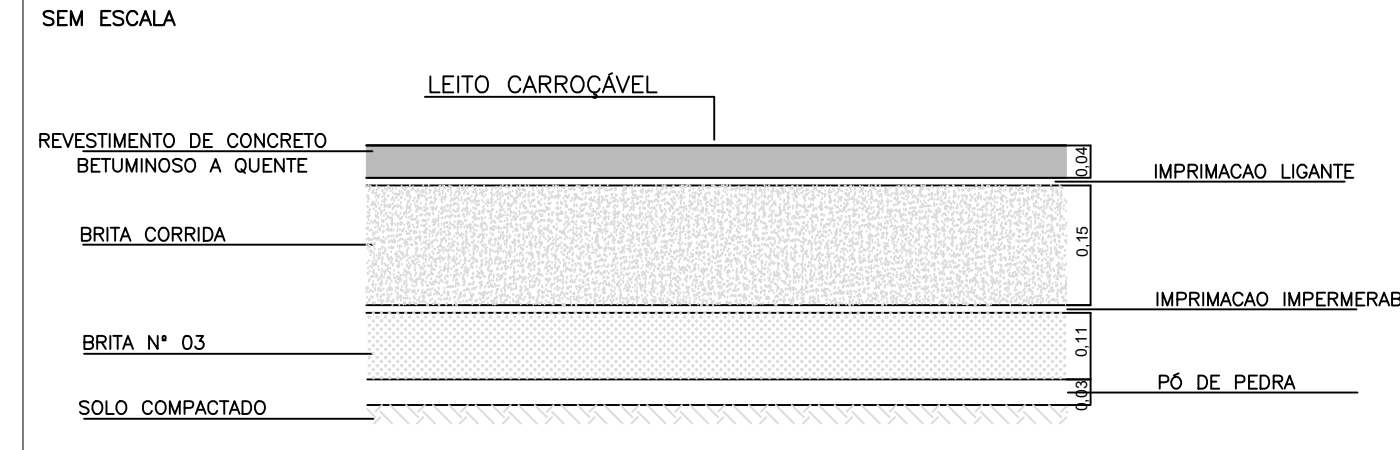

DETALHAMENTO CAMADAS DE ASFALTO – TIPO 1

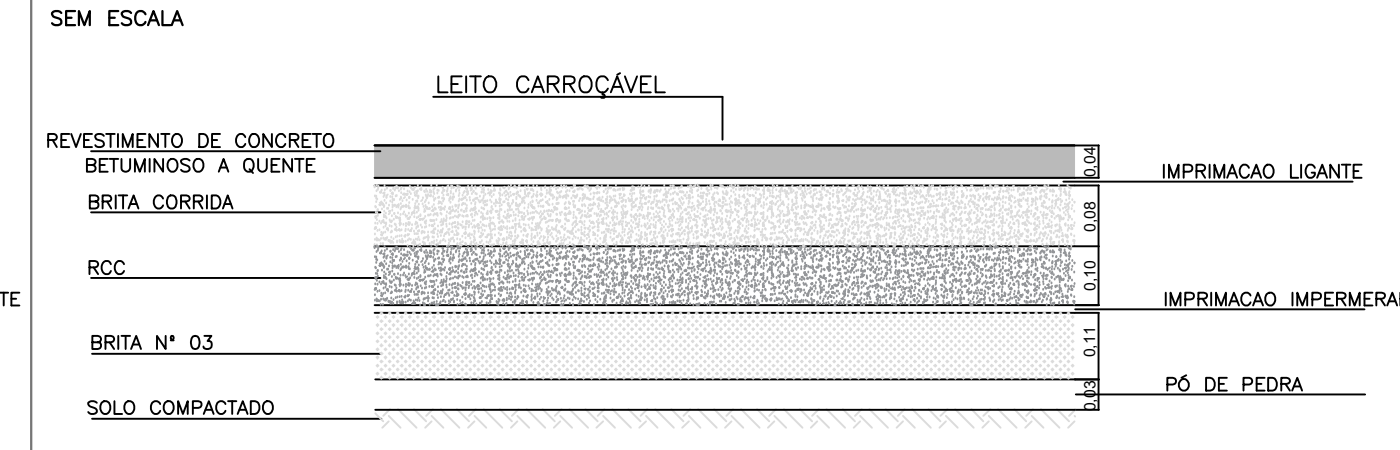



PREFEITURA DE  
**Bertioga**  
JUNTOS FAZEMOS MELHOR

OBJETO: PROJETO DE INFRAESTRUTURA PARCIAL NO BAIRRO INDAJÁ  
 LOCAL: BAIRRO INDAJÁ  
 TÍTULO: PROJETO DE PAVIMENTAÇÃO

PROJETO Nº	DESENHISTA
DESENHO Nº	TOPÓGRAFO
ESCALA	DATA
1:1000	06/18 ABR/2022