


ELEV. 04

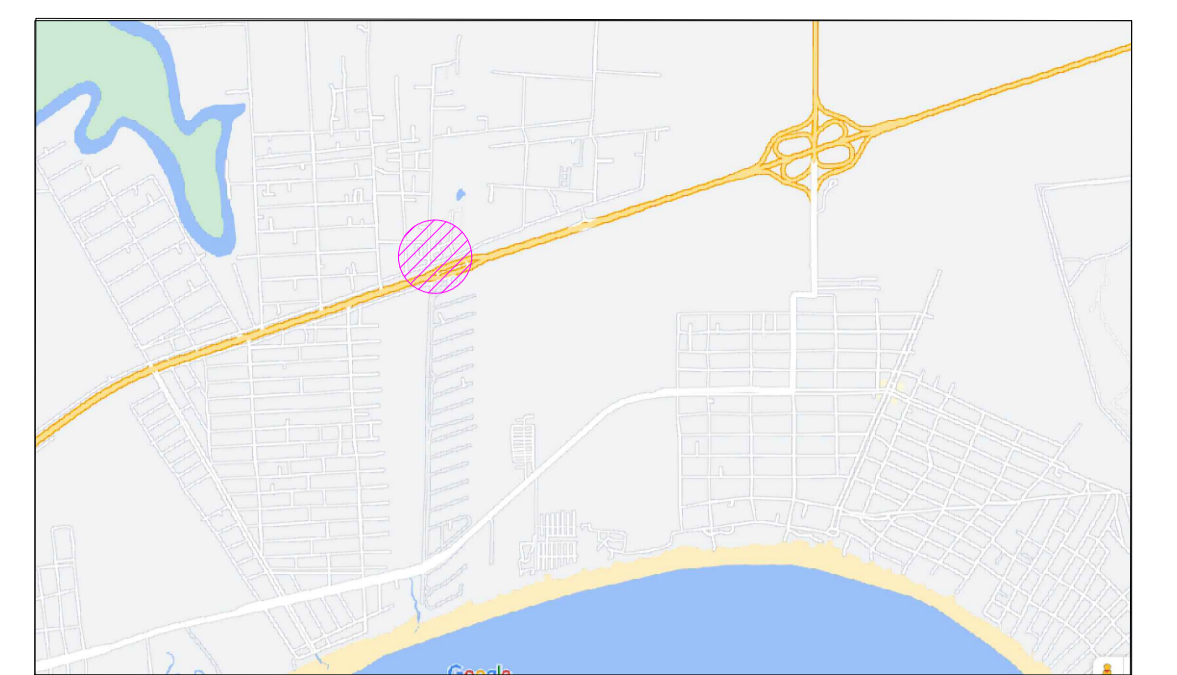

PLANTA SITUAÇÃO  
ESCALA: 1:1500



JANELAS DE ALUMÍNIO (J)			
	LARGURA	ALTURA	PEITORIL
J1	2,00	0,80	1,80
J2	1,40	0,60	1,80
J3*	1,20	1,20	1,80
J4	2,00	0,60	1,80
J5	1,00	1,80	1,80

- FECHAMENTO DO TIPO GUILHOTINA - SEM V

- 01 PRATELEIRA METÁLICA L: 1,00m A: 1,80m P: 0,40m
- 02 MESA DE TRABALHO EM MADEIRA/ MDF L: 1,00m P: 0,60m
- 03 CADEIRA DE ESCRITÓRIO TIPO SECRETÁRIA
- 04 CADEIRA DE ESCRITÓRIO TIPO FIXA (SEM RODAS)
- 05 MESA DE REUNIÃO EM MADEIRA/ MDF Ø0,90m
- 06 CONJUNTO DE LONGARINAS
- 07 CADEIRA DE ESCRITÓRIO TIPO EXECUTIVO
- 08 MESA DE TRABALHO EM MADEIRA/ MDF L: 1,40m P: 0,60m
- 09 LIXEIRA
- 10 ARMÁRIO DE ALUMÍNIO/ VIDRO DE MEDICAMENTOS
- 11 CARRINHO DE INOX
- 12 TANQUE EM INOX
- 13 BANCADA DE MDF FIXA NA PAREDE L: 4,00m P: 0,50m H: 0,85m
- 14 BANCADA DE GRANITO COM CUBA DE INOX EMBUTIDA (PADRÃO) L: 1,80m
- 15 DIVISÓRIAS
- 16 BANCADA DE GRANITO COM DUAS CUBAS EM LOUÇA L: 1,50m
- 17 VASO SANITÁRIO DE CAIXA ACOMPLADA
- 18 MACA COM ESCADINHA
- 19 BALCÃO EM MDF DE ATENDIMENTO APOIADO NA ALVENARIA L: 3,50m H: 0,85m
- 20 BANCADA DE MDF FIXA NA PAREDE L: 3,50m H: 0,85m
- 21 LAVATÓRIO DE COLUNA EM LOUÇA

PORTA DE MADEIRA (PM)				PORTA DE ALUMÍNIO (PA)			
	LARGURA	ALTURA	TIPO		LARGURA	ALTURA	TIPO
PM1	0,90	2,10	GIRO	PA1	1,80	2,10	C/ BALCÃO
PM2	0,70	2,10	GIRO	PA2	0,65	1,50	VENEZIANA
PM3	0,80	2,10	GIRO	PA3	1,00	2,10	GIRO
PM4	0,90	2,10	CORRER	PA4	0,90	2,10	CORRER

LEGENDA

JANELAS DE ALUMÍNIO (J)			
	LARGURA	ALTURA	PEITORIL
J1	2,00	0,80	1,80
J2	1,40	0,60	1,80
J3*	1,20	1,20	1,80
J4	2,00	0,60	1,80
J5	1,00	1,80	1,80

FECHAMENTO DO TIPO GUILHOTINA - SEM VI

NOTAS

1- TODAS AS MEDIDAS ESTÃO EM METROS, EXCETO ONDE INDICADO.  
2- VERIFICAR O LOCAL DE IMPLANTAÇÃO DA OBRA ANTES DE INICIAR A EXECUÇÃO. QUALQUER DIVERGÊNCIA ENTRE EM CONTATO COM O COORDENADOR / RESPONSÁVEL.

REVISÕES

Nº	DATA	DESENHISTA	VERIFICAÇÃO	VISTO	DESCRIÇÃO
1	31/08/22	HELOISA			EMISSÃO INICIAL

DESENHOS DE REFERÊNCIA

DESENHO	DATA	REV.	FORMATO	DESCRIÇÃO

PROJETO	DATA	NOME	CREA Nº	VISTO	ESCALA:
					1:50
COORDENADOR		ABNER RODRIGO T. MARIA	5062461388		Nº FOLHA: 01 de 01
RESP. TÉCNICO		WILLIAM H. V. GONÇALVES	5062278202		REVISÃO: 00
ASSUNTO		REFORMA E AMPLIAÇÃO DA UBS VISTA LINDA			CONTRATO Nº:
LOCAL		VILA DO BEM - VISTA LINDA/ BERTIÓGA - SP			PROC. Nº:
					Nº PROJETO:
					KGL-PMB-DE-101-A11-PE-1.7-001

COR	COORD	ESP
01	07	0,1
02	07	0,2
03	07	0,3
04	07	0,4
05	07	0,5
06	07	0,6
07	07	0,25
08	07	0,4
09	07	0,1
10	07	0,1
11	07	0,05
12	12	0,3
20	20	0,2
55	55	0,1
82	82	0,3
90	07	0,1
140	140	0,3
160	160	0,3
250	250	0,1
251	251	0,1
252	252	0,1
253	253	0,1

ELEV. 01

