




1 **CORTE B**
ESCALA 1:100

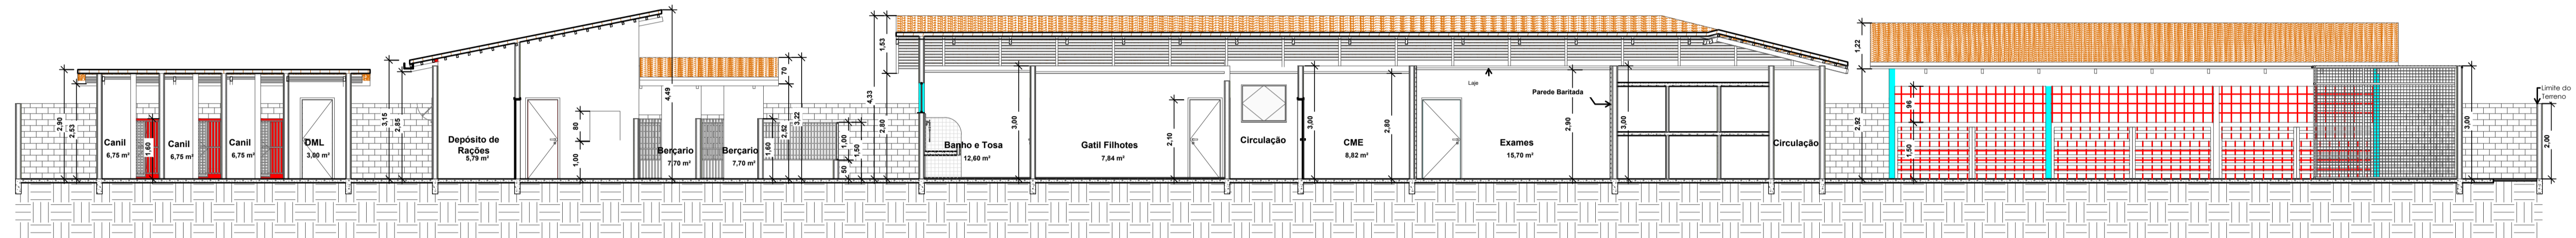


3 **CORTE A**
ESCALA 1:100

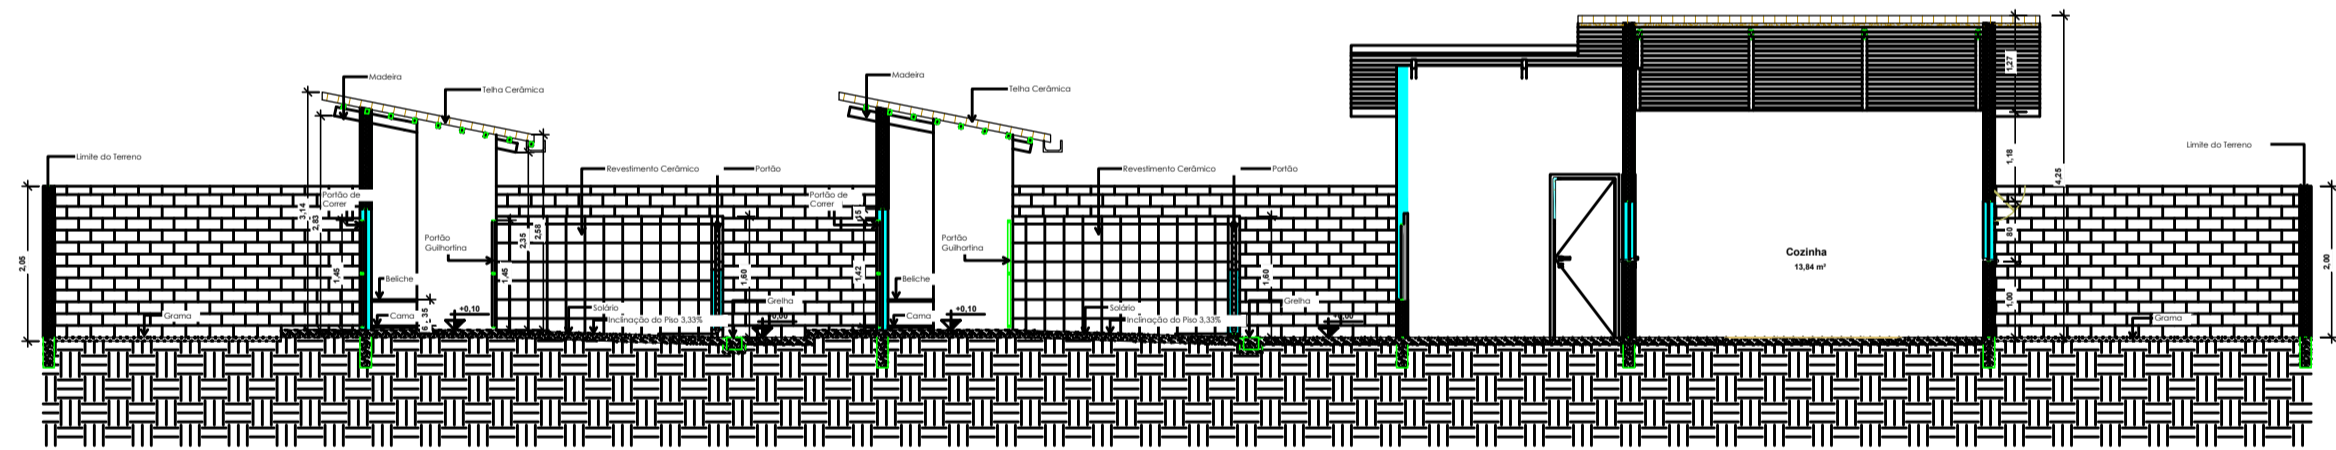


2 **CORTE C**
ESCALA 1:100

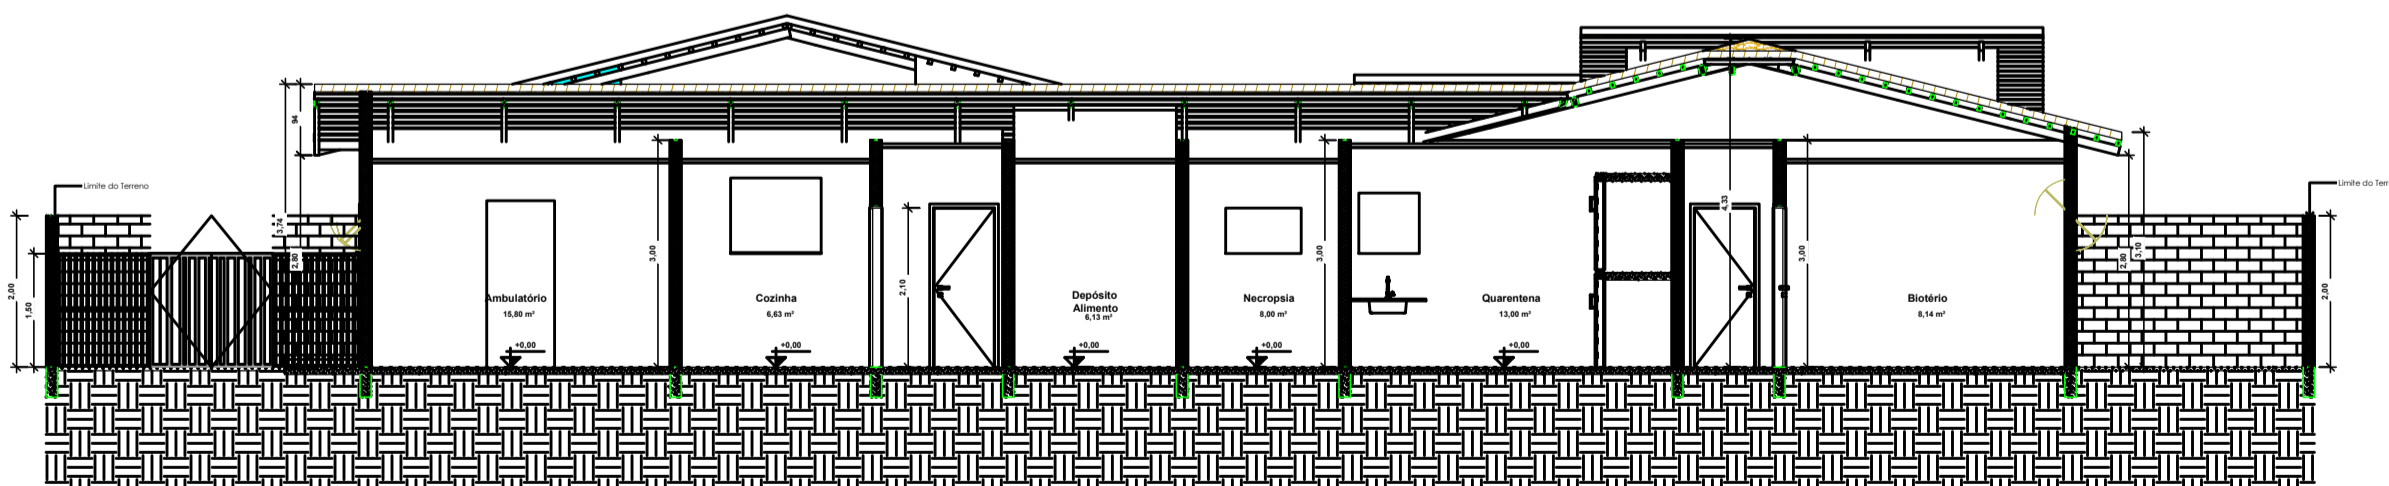


4 **CORTE D**
ESCALA 1:100

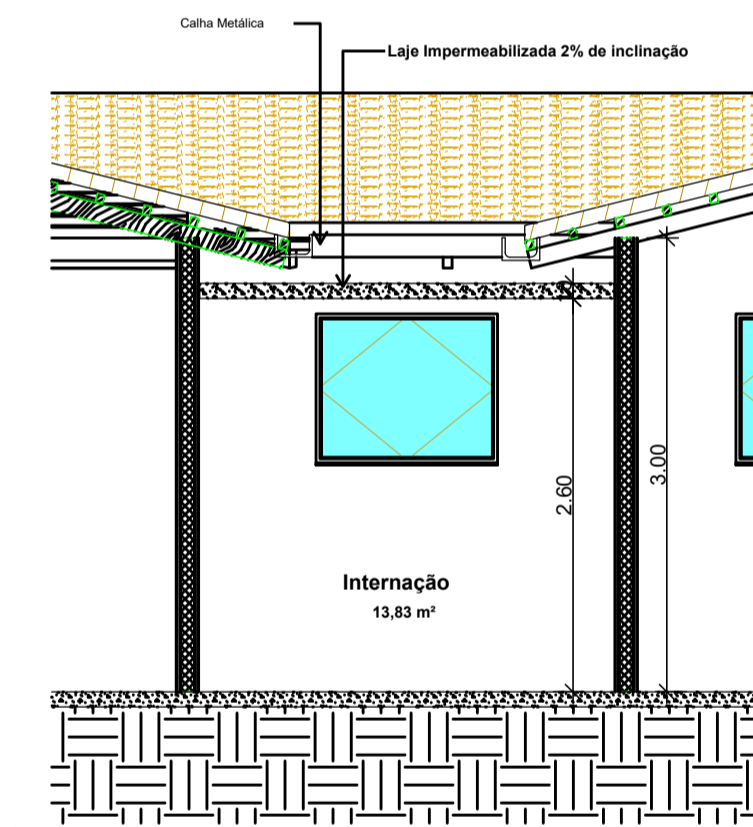

5 **CORTE E**
ESCALA 1:50

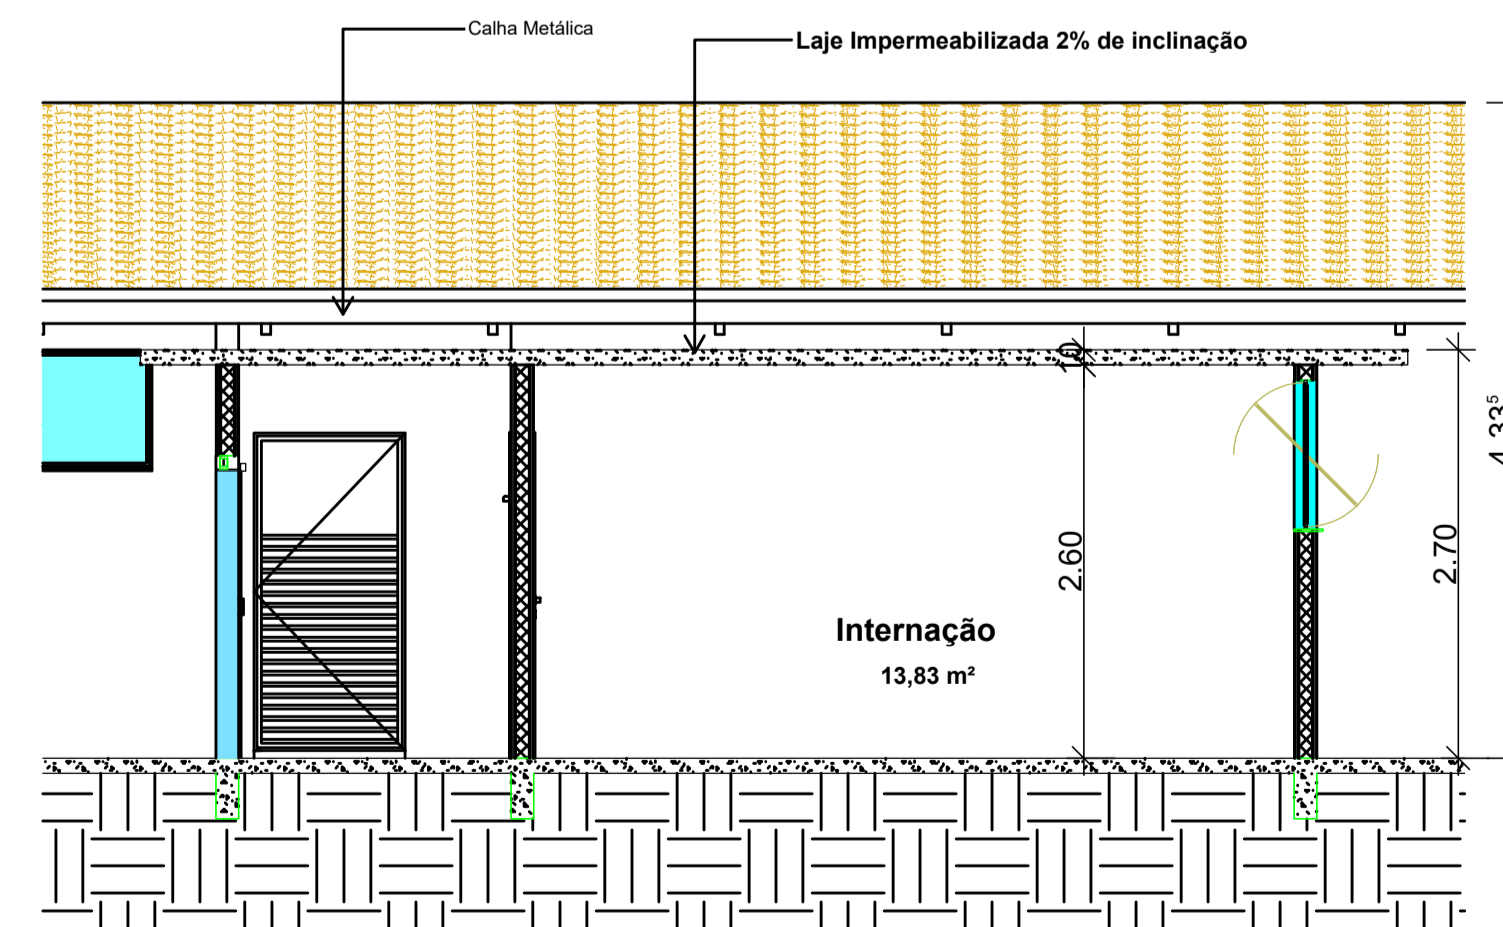

6 **CORTE F**
ESCALA 1:50

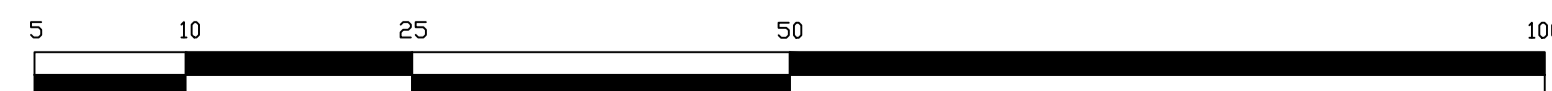

LEGENDA

NOTAS

- TODAS AS MEDIDAS ESTÃO EM METROS, EXCETO ONDE INDICADO.
- VERIFICAR O LOCAL DE IMPLANTAÇÃO DA OBRA ANTES DE INICIAR A EXECUÇÃO. QUALQUER DIVERGÊNCIA ENTRE EM CONTATO COM O COORDENADOR / RESPONSÁVEL.

REVISÕES

Nº	DATA	DESENHISTA	VERIFICAÇÃO	VISTO	DESCRIÇÃO
0	31/10/2022	CLAUDIA F.			EMISSÃO INICIAL

DESENHOS DE REFERÊNCIA

DESENHO	DATA	REV.	FORMATO	DESCRIÇÃO

		KINGLINE GERENCIAMENTO DE PROJETOS E SERVIÇOS LTDA Alameda Caullim, 115 - Sala 125 - São Caetano do Sul - SP Fone/fax: +55 11 4218-5464 contato@kingline.br			
PROJETO	DATA	NOME	CREA Nº	VISTO	ESCALA: 1:100
DESENHO	31/10/2022	CLAUDIA FERREIRA			Nº FOLHA: 02 de 03
COORDENADOR		ABNER RODRIGO T. MARIA	5062461388		REVISÃO: 00
RESP. TÉCNICO		WILLIAM H. V. GONÇALVES	5062278202		CONTRATO Nº: 74/2022
ASSUNTO	CORTES - CENTRO ZOONÓSES				Nº PROJETO:
LOCAL	Rua Manoel Gajo, 2644 - Jd Albatroz II, Bertoga - SP				KGL-PMB-DE-101-K01-PE-1.22-002

COR	COOR	ESP
01	07	0,1
02	07	0,2
03	07	0,3
04	07	0,4
05	07	0,5
06	07	0,6
07	07	0,25
08	07	0,1
09	07	0,1
10	07	0,1
11	07	0,05
12	12	0,3
20	20	0,2
55	55	0,1
82	82	0,3
90	07	0,1
140	140	0,3
160	160	0,3
250	250	0,1
251	251	0,1
252	252	0,1
253	253	0,1