

PLANTA SITUAÇÃO
ESCALA: 1:1500

AV. SÃO GONÇALO

COMPLEXO VILA DO BEM

UBS
VISTA LINDA

CRÁS
VISTA LINDA

AV. MARGINAL

LEGENDA

NOTAS


- 1- TODAS AS MEDIDAS ESTÃO EM METROS, EXCETO ONDE INDICADO.
- 2- VERIFICAR O LOCAL DE IMPLANTAÇÃO DA OBRA ANTES DE INICIAR A EXECUÇÃO. QUALQUER DIVERGÊNCIA ENTRE EM CONTATO COM O COORDENADOR / RESPONSÁVEL.

REVISÕES


Nº	DATA	DESENHISTA	VERIFICAÇÃO	VISTO	DESCRIÇÃO
1	24/08/22	HELOISA			EMISSÃO INICIAL
2	23/09/22	HELOISA			EMISSÃO FINAL

DESENHOS DE REFERÊNCIA

DESENHO	DATA	REV.	FORMATO	DESCRIÇÃO

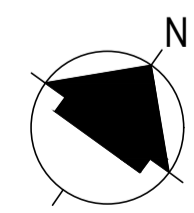

IMPLANTAÇÃO
Esc. 1/200

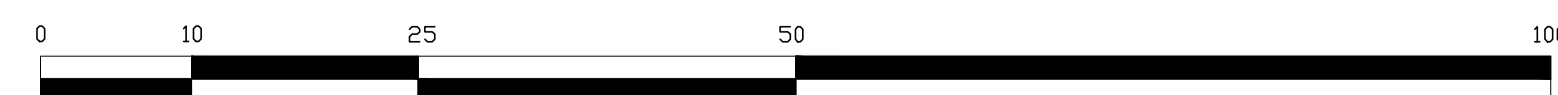

COR	COOR	ESP
01	07	0,1
02	07	0,2
03	07	0,3
04	07	0,4
05	07	0,5
06	07	0,6
07	07	0,25
08	07	0,1
09	07	0,1
10	07	0,1
11	07	0,05
12	12	0,3
20	20	0,2
55	55	0,1
82	82	0,3
90	07	0,1
140	140	0,3
160	160	0,3
250	250	0,1
251	251	0,1
252	252	0,1
253	253	0,1

PROJETO	DATA	NOME	CREA Nº	VISTO	ESCALA:
					1:50
DESENHADOR					Nº FOLHA: 01 de 11
COORDENADOR					REVISÃO: 00
RESP. TÉCNICO					CONTRATO Nº:
ASSUNTO					PROC. Nº:
LOCAL					Nº PROJETO: