


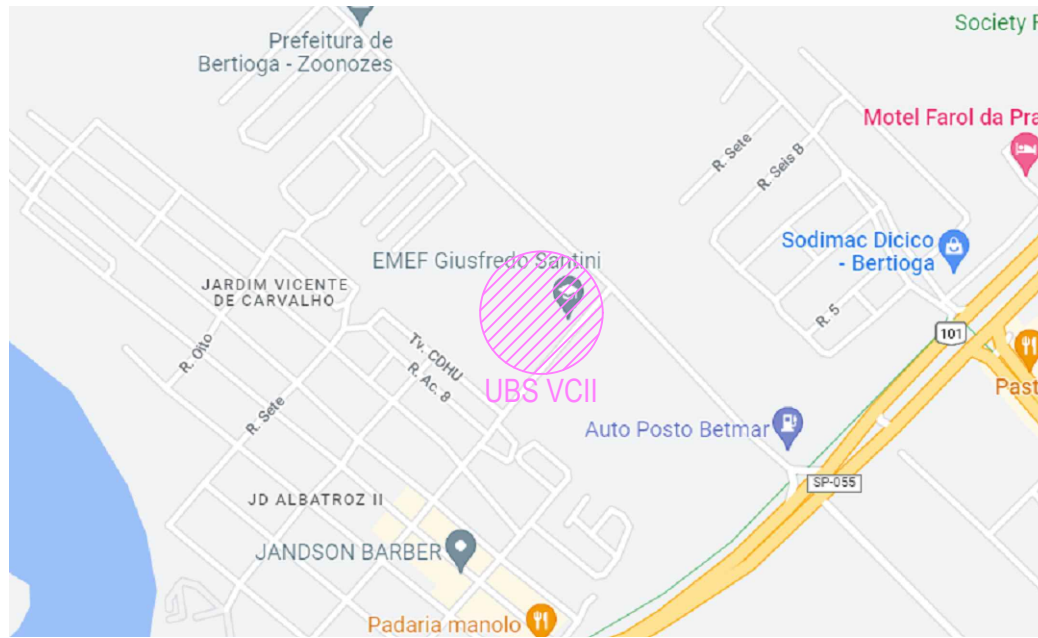

SITUAÇÃO
SEM ESCALA



PLANTA SITUAÇÃO
SEM ESCALA

ÁREAS

EDIFICAÇÃO 1	181,26 m²
EDIFICAÇÃO 2	206,50 m²
LAJE COBERT.	31,19 m²
ÁREA TOTAL CONSTRUIDA	418,95 m²

LEGENDA

NOTAS

- 1- TODAS AS MEDIDAS ESTÃO EM METROS, EXCETO ONDE INDICADO.
2- VERIFICAR O LOCAL DE IMPLANTAÇÃO DA OBRA ANTES DE INICIAR A EXECUÇÃO. QUALQUER DIVERGÊNCIA ENTRE EM CONTATO COM O COORDENADOR / RESPONSÁVEL.

REVISÕES

Nº	DATA	DESENHISTA	VERIFICAÇÃO	VISTO	DESCRIÇÃO
0	31/10/22	HELOISA			EMIÇÃO INICIAL
1	02/12/22	HELOISA			REVISÕES GERAIS
2	20/01/22	LUANA			REVISÕES GERAIS

DESENHOS DE REFERÊNCIA

DESENHO	DATA	REV.	FORMATO	DESCRIÇÃO

		KINGLINE GERENCIAMENTO DE PROJETOS E SERVIÇOS LTDA Alameda Cavallin,115 - Sala 125- São Caetano do Sul- SP fone/fax +55 11 4218-5464 contato@kingline.me			
PROJETO	DATA	NOME	CREA Nº	VISTO	ESCALA: 1:150
DESENHO					Nº FOLHA: 01 de 14
COORDENADOR		ABNER RODRIGO T. MARIA	5062461388		REVISÃO: R01
RESP. TÉCNICO		WILLIAM H. V. GONÇALVES	5062278202		CONTRATO Nº:
ASSUNTO	SITUAÇÃO - REFORMA E AMPLIAÇÃO UBS VICENTE DE CARVALHO				PROC. Nº:
LOCAL	RUA JAIR MIRANDA DE SOUZA, 451 - JARDIM VICENTE DE CARVALHO				Nº PROJETO: KGL-PMB-DE-101-K01-1.5-001-R02

COR	COR	ESP
01	07	0,1
02	07	0,2
03	07	0,3
04	07	0,4
05	07	0,5
06	07	0,6
07	07	0,25
08	07	0,1
09	07	0,1
10	07	0,1
11	07	0,05
12	12	0,3
20	20	0,2
55	55	0,1
82	82	0,3
90	07	0,1
140	140	0,3
160	160	0,3
250	250	0,1
251	251	0,1
252	252	0,1
253	253	0,1