

COR	COR	ESP
01	02	0,1
02	07	0,2
03	07	0,3
04	07	0,4
05	07	0,5
06	07	0,6
07	07	0,25
08	07	0,1
09	07	0,1
10	07	0,1
11	07	0,05
12	12	0,3
20	20	0,2
55	55	0,1
82	82	0,3
90	07	0,1
140	140	0,3
160	160	0,3
250	250	0,1
251	251	0,1
252	252	0,1
253	253	0,1

MURO H=2,00m

ELEV. 04

A

MURETA E GRADIL h=2,00m

MURO H=2,00m


B

ELEV. 03

ELEV. 01

ELEV. 02

MURO H=2,00m

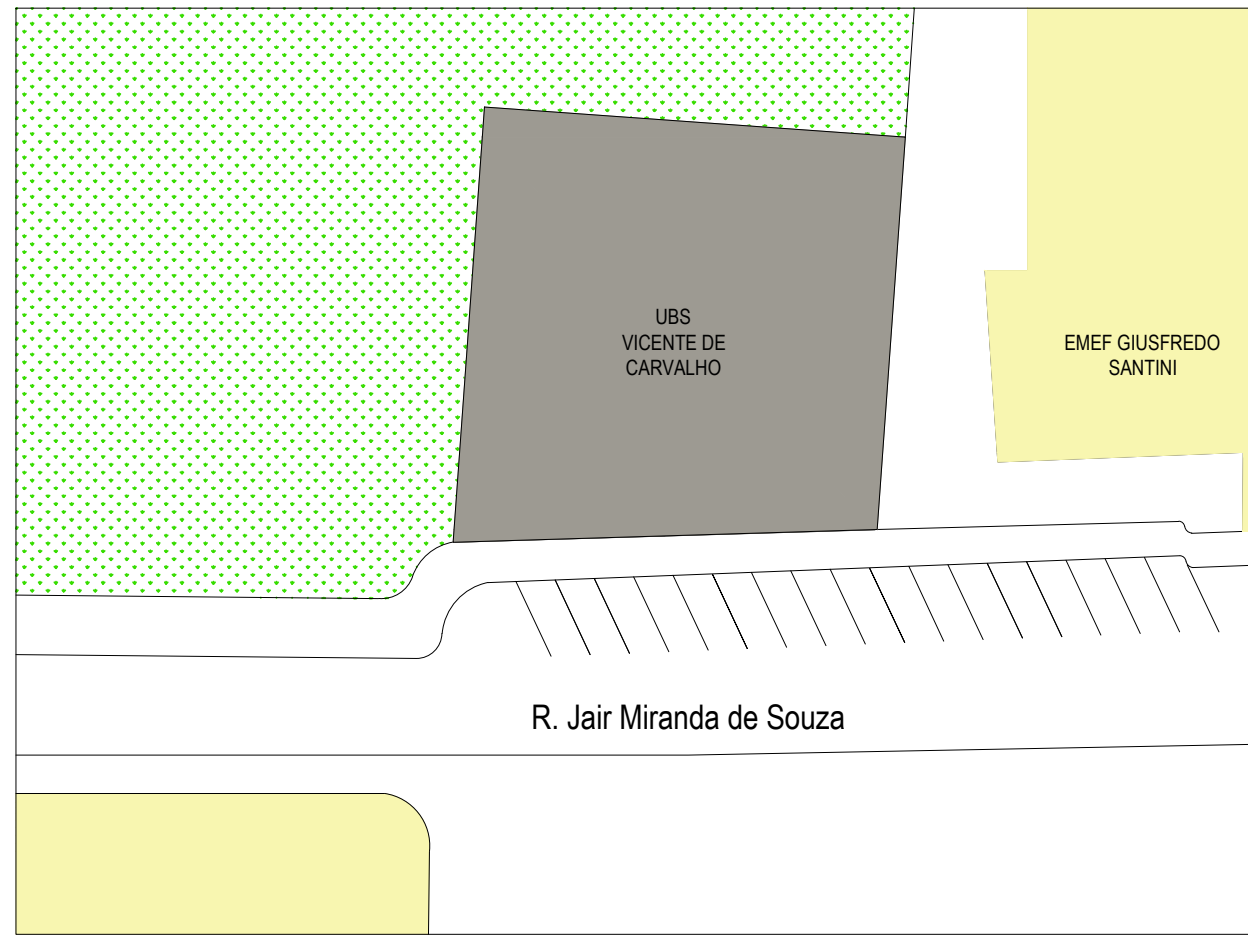

IMPLANTAÇÃO
Esc. 1/500

ITEM	DESCRIÇÃO	QTD.
01	VASO SANITÁRIO ELEVADO (PCD) COM CAIXA ACOPLADA KIT DE BARRAS/ APOIO PCD PARA VASO SANITÁRIO	06
02	LAVATÓRIO DE CANTO EM LOUÇA SEM COLUMNA TORNEIRA DE MESA INOX COM ADAPTAÇÃO PCD ESPELHO COM ADAPTAÇÃO : INCLINAÇÃO 10° H=0,90m-1,10m DO PA - VER NBR9050	05
03	LAVATÓRIO MÉDIO EM LOUÇA SEM COLUMNA KIT DE BARRAS/ APOIO PCD PARA LAVATÓRIO TORNEIRA DE MESA INOX COM ADAPTAÇÃO PCD ESPELHO COM ADAPTAÇÃO : INCLINAÇÃO 10° H=0,90m-1,10m DO PA - VER NBR9050	02
04	LAVATÓRIO PEQUENO EM LOUÇA SEM COLUMNA TORNEIRA DE MESA EM INOX BICA MÉDIA	10
05	VASO SANTÁRIO DE CAIXA ACOMPLADA - VESTIÁRIOS	02
06	TANQUE EM LOUÇA DE PAREDE TORNEIRA DE PAREDE PARA TANQUE	02
07	FILTRO DE ÁGUA/DIPENSER E LIXEIRA DE COPOS	02
08	DUCHA HIGIÊNICA - SALA DE CURATIVOS	01
09	BANCADA DE INOX COM CUBA L: 1,50m APOIADA EM BASE DE ALVENARIA H: 0,90m RECEBENDO REVESTIMENTO CERÂMICO	01
10	BANCADA DE INOX COM CUBA L: 1,20m APOIADA EM BASE DE ALVENARIA H: 0,90m RECEBENDO REVESTIMENTO CERÂMICO	04

NOTAS

- DIMENSÕES EM METROS;
- COTAS DE NÍVEL EM METROS;
- VERIFICAR O LOCAL DE IMPLANTAÇÃO DA OBRA ANTES DE INICIAR A EXECUÇÃO. QUALQUER DIVERGÊNCIA ENTRE EM CONTATO COM O COORDENADOR / RESPONSÁVEL.

REVISÕES

Nº	DATA	DESENHISTA	VERIFICAÇÃO	VISTO	DESCRIÇÃO
0	31/11/22	HELOISA			EMISSION INICIAL
1	02/12/22	HELOISA			REVISÕES GERAIS
2	20/01/22	LUANA			REVISÕES GERAIS

DESENHOS DE REFERÊNCIA

DESENHO	DATA	REV.	FORMATO	DESCRIÇÃO

Bertog		KINGLINE		KINGLINE GERENCIAMENTO DE PROJETOS E SERVIÇOS LTDA	
Alameda Caçulin, 115 - Sala 125 - São Caetano do Sul - SP		Inscrição nº 11.4218-5/04		contato@kingline.me	
PROJETO	DATA	NOME	CRIEENº	VISTO	ESCALA: 1:50
DESENHO					Nº FOLHA: 05 de 14
COORDENADOR		ABNER RODRIGO T. MARIA	5062461388		REVISÃO: R02
RESP. TÉCNICO		WILLIAM H. V. GONÇALVES	5062278202		CONTRATO Nº:
ASSUNTO		HIDROSSANITÁRIO-REFORMA E AMPLIAÇÃO UBS VICENTE DE CARVALHO			PROC. Nº:
LOCAL		RUA JAIR MIRANDA DE SOUZA, 451 - JARDIM VICENTE DE CARVALHO			Nº PROJETO:
					KGL-PMB-DE-101-K02-1.5-005-R02