


IMPLANTAÇÃO  
Esc. 1/500

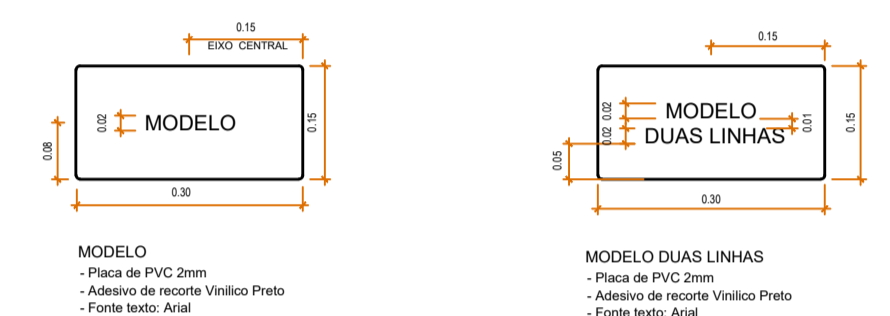

SALA DE ESPERA	SANITÁRIO FUNC. FEMININO	SANITÁRIO FUNC. MASCULINO
RECEPÇÃO	SALA DE VACINA	SALA DE MEDICAÇÃO
ALMOXARIFADO	FARMÁCIA	EXPURGO
CONSULTÓRIO ODONTOLÓGICO	DML	COPA
SALA DE COLETA	SANITÁRIO PCD MASCULINO	SANITÁRIO PCD FEMININO
AGENTE COMUNITARIO	TRIAGEM	SANITÁRIO
CONSULTÓRIO	SALA DE ESPERA PEDIATRIA	CONSULTÓRIO PEDIATRIA
ABRIGO	LIXO CONTAMINADO	LIXO COMUM
CURATIVO	ESTERILIZAÇÃO	CONSULTÓRIO GINECOLÓGICO

Esc. 1/10

NOTAS

- 1- DIMENSÕES EM METROS;
- 2- COTAS DE NÍVEL EM METROS;
- 3- VERIFICAR O LOCAL DE IMPLANTAÇÃO DA OBRA ANTES DE INICIAR A EXECUÇÃO. QUALQUER DIVERGÊNCIA ENTRE EM CONTATO COM O COORDENADOR / RESPONSÁVEL.

REVISÕES

Nº	DATA	DESENHISTA	VERIFICAÇÃO	VISTO	DESCRIÇÃO
0	31/11/22	HELOISA			EMISSION INICIAL
1	02/12/22	HELOISA			REVISÕES GERAIS
2	20/01/22	LUANA			REVISÕES GERAIS

DESENHOS DE REFERÊNCIA

DESENHO	DATA	REV.	FORMATO	DESCRIÇÃO

Bertog		KINGLINE		KINGLINE GERENCIAMENTO DE PROJETOS E SERVIÇOS LTDA	
Alameda Caullim, 115 - Sala 125 - São Caetano do Sul - SP		Fone/fax: +55 11 4218-5464		contato@kingline.net	
PROJETO	DATA	NOME	CRIADOR	VISTO	ESCALA: 1:50
DESENHO					Nº FOLHA: 09 de 14
COORDENADOR		ABNER RODRIGO T. MARIA	5062461388		REVISÃO: R02
RESP. TÉCNICO		WILLIAM H. V. GONÇALVES	5062278202		CONTRATO Nº:
ASSUNTO		COMUNICAÇÃO- REFORMA E AMPLIAÇÃO UBS VICENTE DE CARVALHO			PROC. Nº:
LOCAL		RUA JAIR MIRANDA DE SOUZA, 451 - JARDIM VICENTE DE CARVALHO			Nº PROJETO: KGL-PMB-DE-101-K02-1.5-009-R02