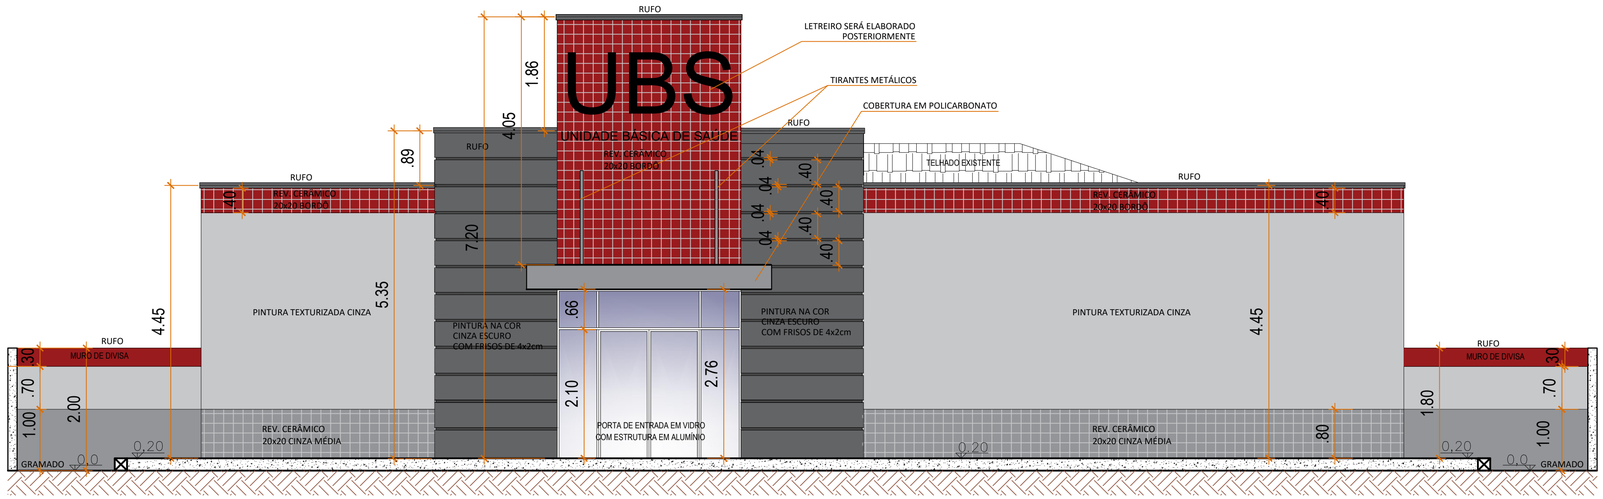

ELEVAÇÃO 01

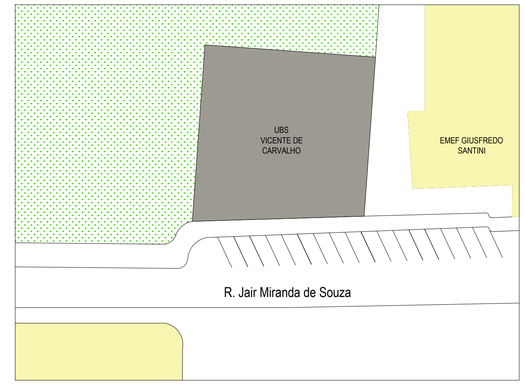

IMPLANTAÇÃO
Esc. 1/500

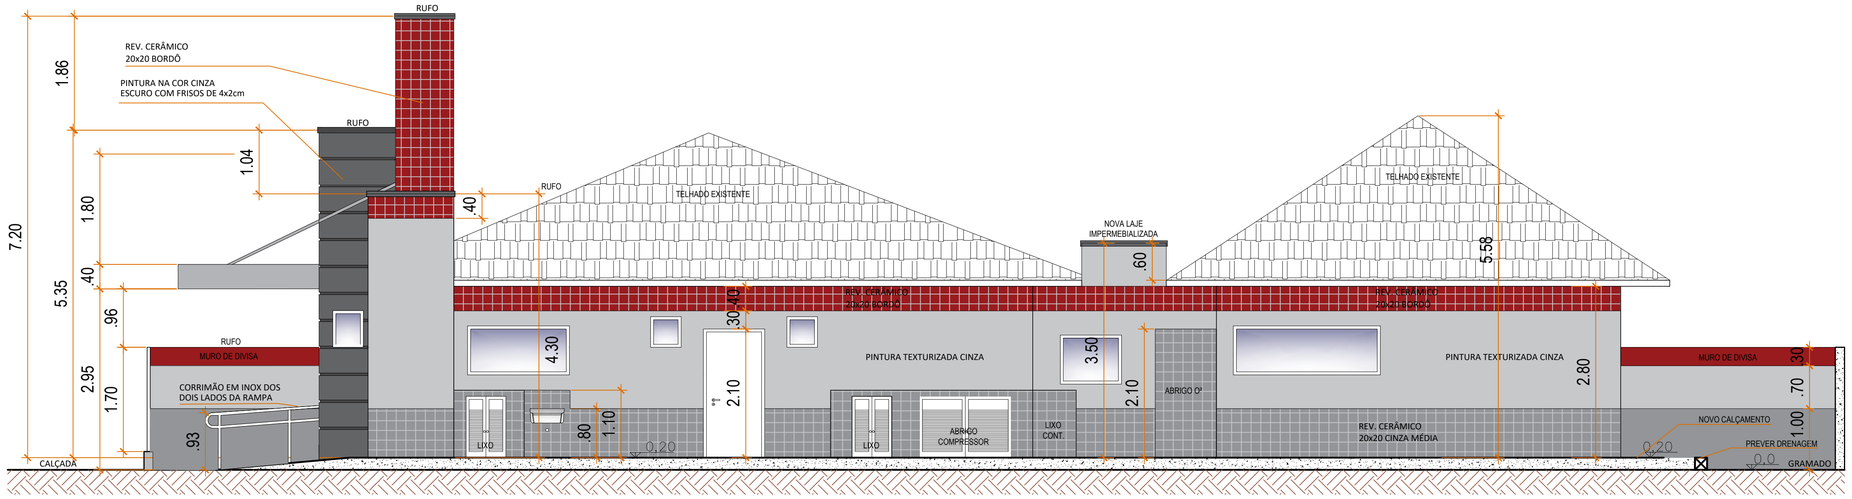

ELEVAÇÃO 02

COR	COR	ESP.
01	07	0,1
02	07	0,2
03	07	0,3
04	07	0,4
05	07	0,5
06	07	0,6
07	07	0,25
08	07	0,1
09	07	0,1
10	07	0,1
11	07	0,05
12	12	0,3
20	20	0,2
55	55	0,1
82	82	0,3
90	07	0,1
140	140	0,3
160	160	0,3
250	250	0,1
251	251	0,1
252	252	0,1
253	253	0,1

NOTAS

1- DIMENSÕES EM METROS;
2- COTAS DE NÍVEL EM METROS;
3- VERIFICAR O LOCAL DE IMPLANTAÇÃO DA OBRA ANTES DE INICIAR A EXECUÇÃO. QUALQUER DIVERGÊNCIA ENTRE EM CONTATO COM O COORDENADOR / RESPONSÁVEL.

REVISÕES

Nº	DATA	DESENHISTA	VERIFICAÇÃO	VISTO	DESCRIÇÃO
0	31/11/22	HELOÍSA			EMISSÃO INICIAL
1	02/12/22	HELOÍSA			REVISÕES GERAIS
2	20/01/22	LUANA			REVISÕES GERAIS

DESENHOS DE REFERÊNCIA

DESENHO	DATA	REV.	FORMATO	DESCRIÇÃO

KINGLINE GERENCIAMENTO DE PROJETOS E SERVIÇOS LTDA
Alameda Caiuhn,115 - Sala 125- São Caetano do Sul- SP
fone/fax +55 11 4318-5464
contato@kingline.me

	DATA	NOME	CREA Nº	VISTO
PROJETO				
DESENHO				
COORDENADOR		ABNER RODRIGO T. MARIA	5062461388	
RESP. TÉCNICO		WILLIAM H. V. GONÇALVES	5062278202	

ESCALA:	1 : 50
Nº FOLHA:	12 de 14
REVISÃO:	R02
CONTRATO Nº:	
PROC. Nº:	
Nº PROJETO:	KGL-PMB-DE-101-K02-1.5-012-R02
ASSUNTO	ELEVAÇÃO 01 E 02 - REFORMA E AMPLIAÇÃO UBS VICENTE DE CARVALHO
LOCAL	RUA JAIR MIRANDA DE SOUZA, 451 - JARDIM VICENTE DE CARVALHO