



IMPLANTAÇÃO  
Esc. 1/500

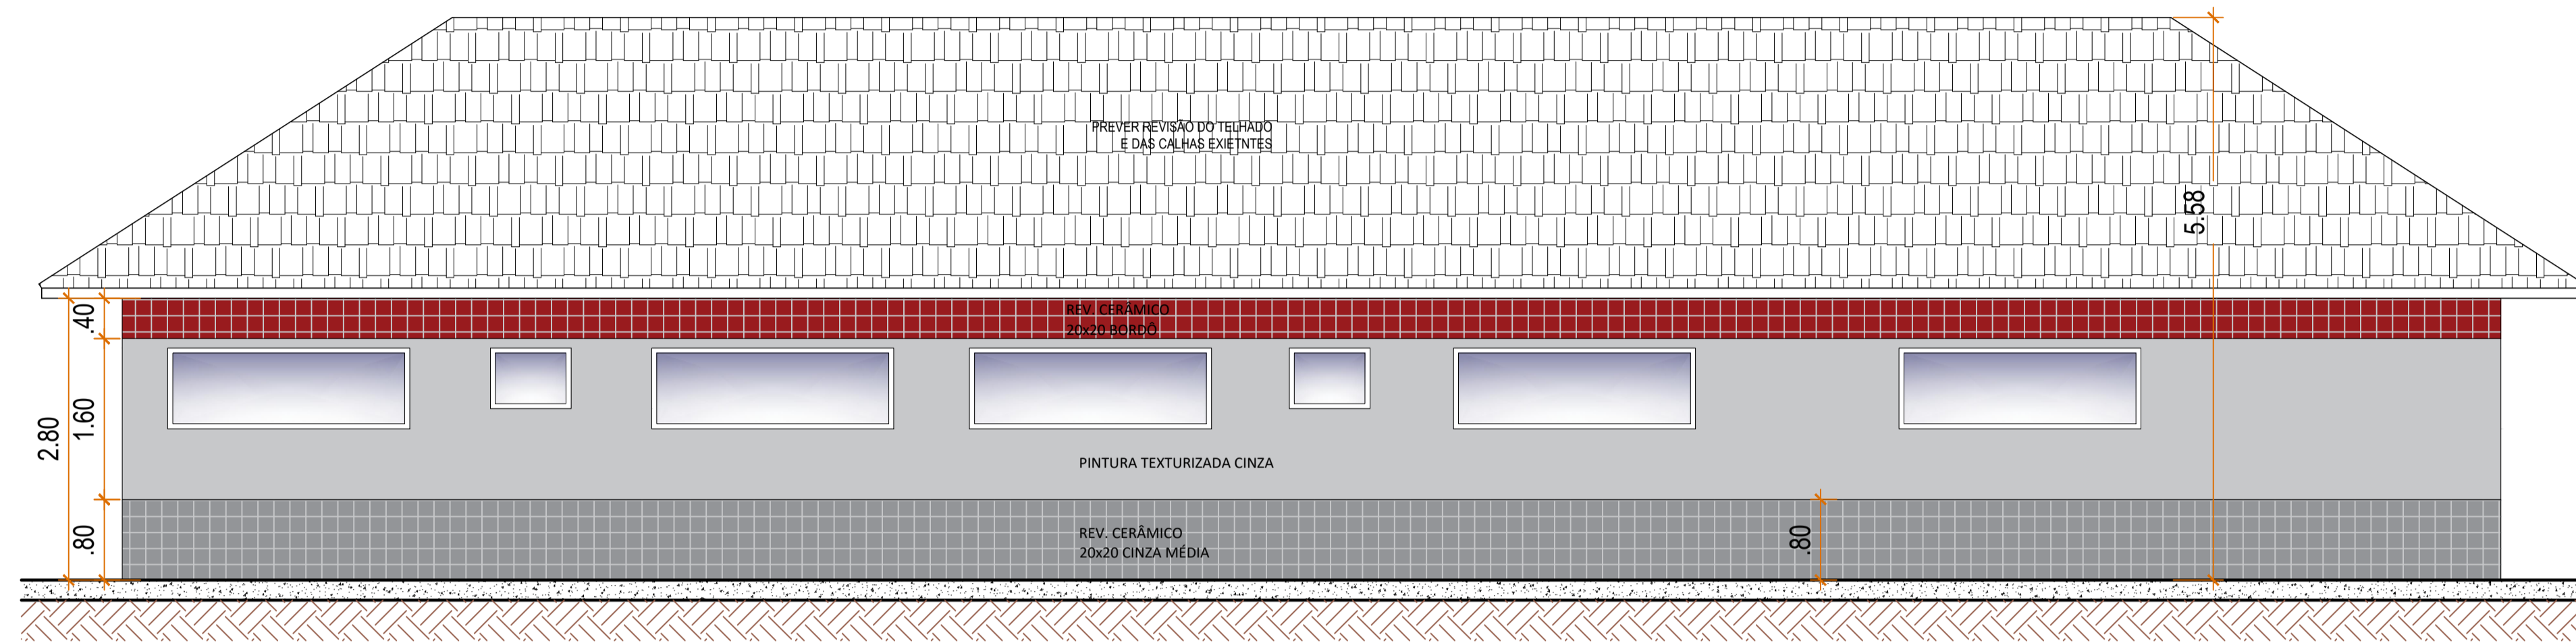

ELEVAÇÃO 03

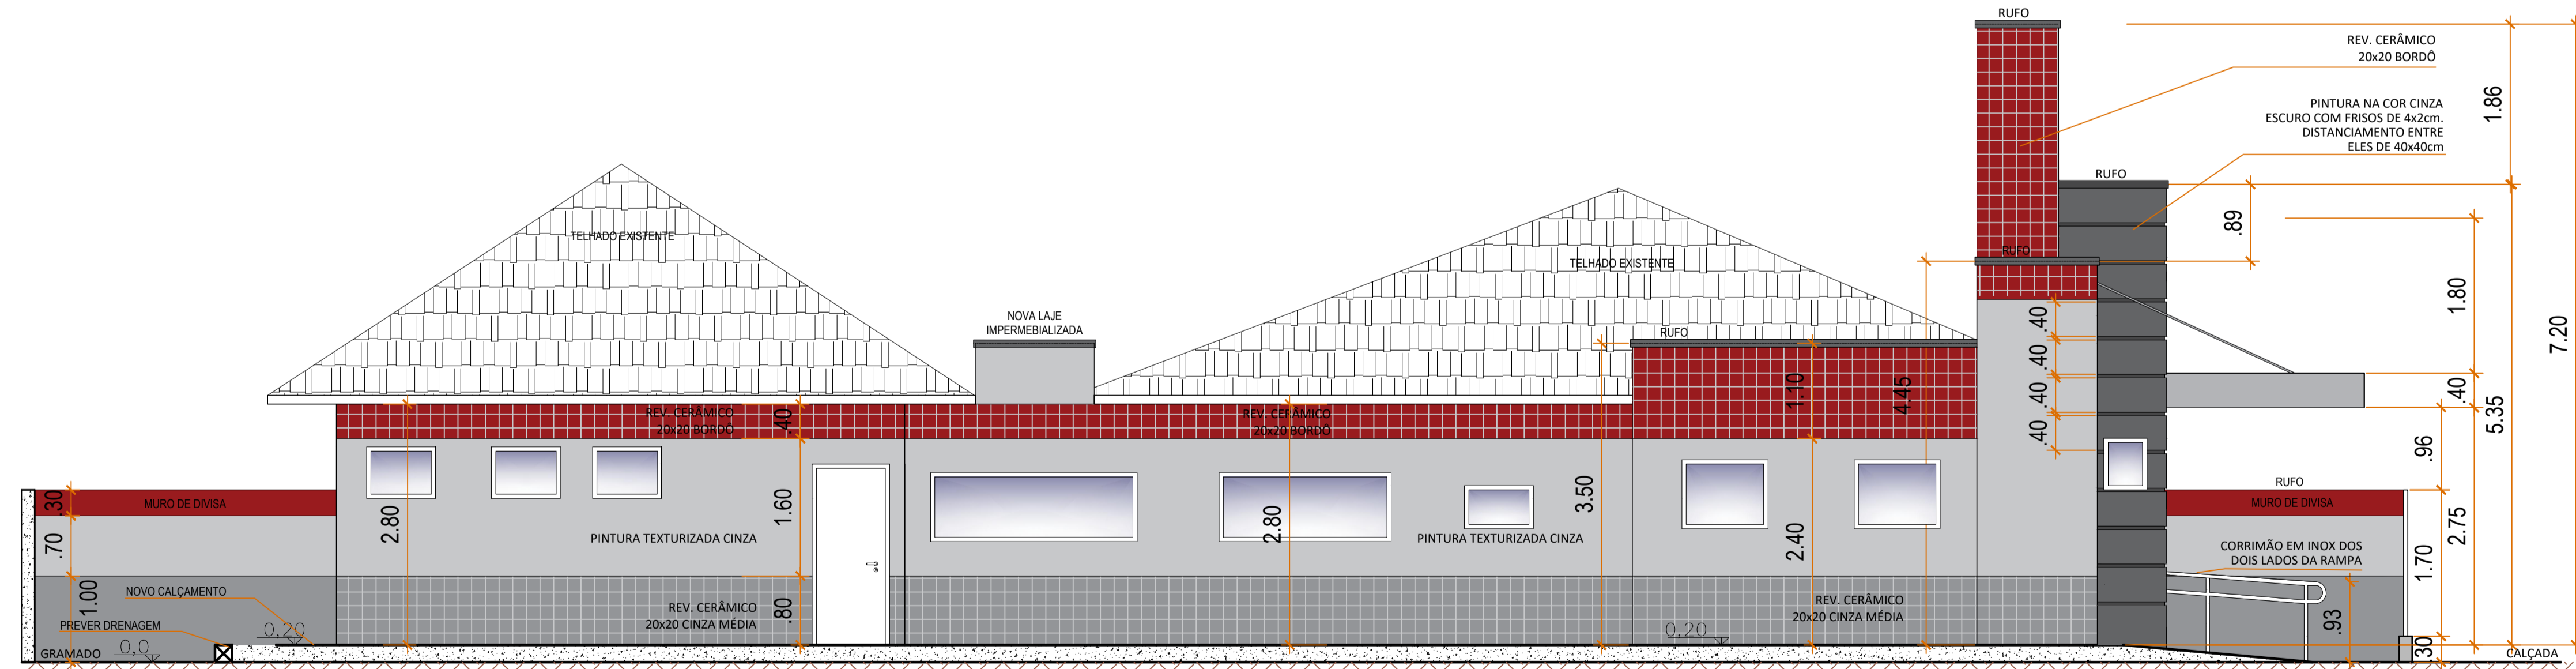

ELEVAÇÃO 04

NOTAS

- 1- DIMENSÕES EM METROS;
- 2- COTAS DE NÍVEL EM METROS;
- 3- VERIFICAR O LOCAL DE IMPLANTAÇÃO DA OBRA ANTES DE INICIAR A EXECUÇÃO. QUALQUER DIVERGÊNCIA ENTRE EM CONTATO COM O COORDENADOR / RESPONSÁVEL.

REVISÕES

Nº	DATA	DESENHISTA	VERIFICAÇÃO	VISTO	DESCRIÇÃO
0	31/11/22	HELOISA			EMISSÃO INICIAL
1	02/12/22	HELOISA			REVISÕES GERAIS
2	20/01/22	LUANA			REVISÕES GERAIS

DESENHOS DE REFERÊNCIA

DESENHO	DATA	REV.	FORMATO	DESCRIÇÃO

COR		COR		ESP	
01	07	0,1			
02	07	0,2			
03	07	0,3			
04	07	0,4			
05	07	0,5			
06	07	0,6			
07	07	0,25			
08	07	0,1			
09	07	0,1			
10	07	0,1			
11	07	0,05			
12	12	0,3			
20	20	0,2			
55	55	0,1			
82	82	0,3			
90	07	0,1			
140	140	0,3			
160	160	0,3			
250	250	0,1			
251	251	0,1			
252	252	0,1			
253	253	0,1			

Bertoga		KINGLINE		KINGLINE GERENCIAMENTO DE PROJETOS E SERVIÇOS LTDA	
PROJETO	DATA	NOME	CRIAR Nº	VISTO	ESCALA: 1 : 50
DESENHO					Nº FOLHA: 13 de 14
COORDENADOR					REVISÃO: R02
RESP. TÉCNICO					CONTRATO Nº:
ASSUNTO	ELEVAÇÃO 03 E 04 - REFORMA E AMPLIAÇÃO UBS VICENTE DE CARVALHO				PROC. Nº:
LOCAL	RUA JAIR MIRANDA DE SOUZA, 451 - JARDIM VICENTE DE CARVALHO				Nº PROJETO: KGL-PMB-DE-101-K02-1.5-013-R02