


B ELEV. 04

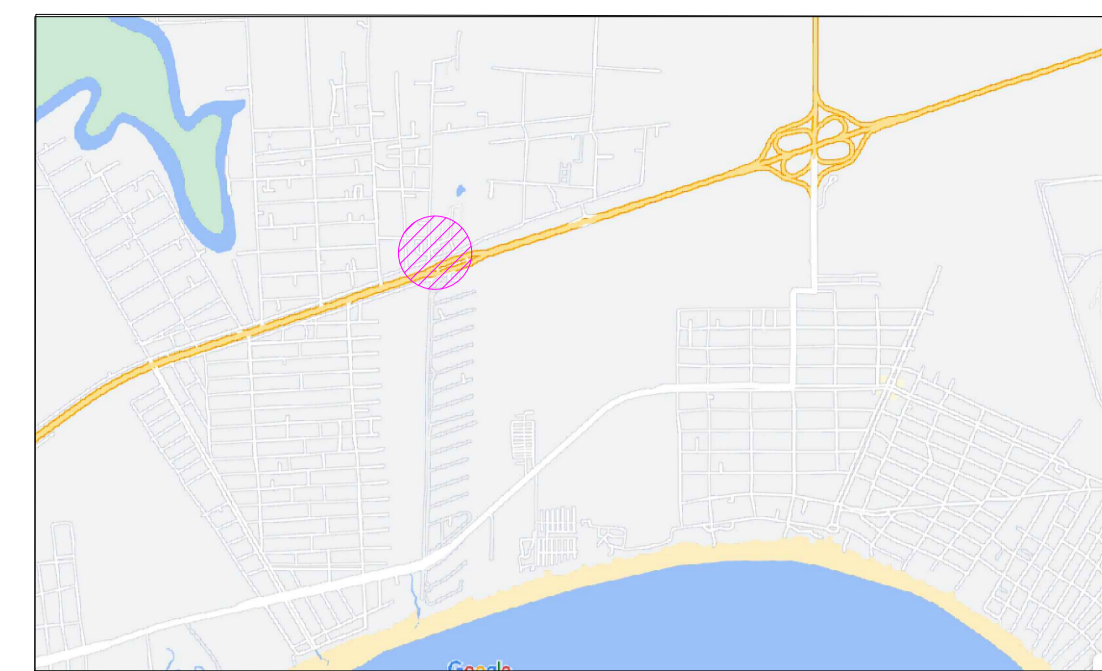

PLANTA SITUAÇÃO
ESCALA: 1:1500

LEGENDA DE ACABAMENTOS

- CALÇADA EXTERNA EXISTENTE
- CALÇADA EXTERNA NOVA NO MESMO PADRÃO EXISTENTE
- PISO CERÂMICO ACETINADO RETIFICADO 40x40 COR BEGE
- SOLEIRA EM GRANITO
- PAREDE COM PINTURA SOBRE EMBOÇO - VER DETALHES
- PAREDE COM REVESTIMENTO CERÂMICO 20x20 BRANCO FOSCO
- RODA MEIO EM MADEIRA PINTADA
- PINTURA TINTA PARA TETO EM LAJE E FORRO BRANCA FOSCA

QUADRO DE ÁREAS

PISO CERÂMICO.....	90,00m ²
REV. CERÂMICO NA PAREDE.....	110,00m ²
CALÇADA.....	100,00m ²

*ver Memorial para mais informações

LEGENDA

NOTAS

- 1- TODAS AS MEDIDAS ESTÃO EM METROS, EXCETO ONDE INDICADO.
- 2- VERIFICAR O LOCAL DE IMPLANTAÇÃO DA OBRA ANTES DE INICIAR A EXECUÇÃO. QUALQUER DIVERGÊNCIA ENTRE EM CONTATO COM O COORDENADOR / RESPONSÁVEL.

REVISÕES

Nº	DATA	DESENHISTA	VERIFICAÇÃO	VISTO	DESCRIÇÃO
1	24/08/22	HELOISA			EMIÇÃO INICIAL
2	23/09/22	HELOISA			EMIÇÃO FINAL

DESENHOS DE REFERÊNCIA

DESENHO	DATA	REV.	FORMATO	DESCRIÇÃO

PROJETO		DATA	NOME	CREA Nº	VISTO	ESCALA:
PROJETO						1:50
DESENHO						Nº FOLHA: 06 de 11
COORDENADOR			ABNER RODRIGO T. MARIA	5062461388		REVISÃO: 00
RESP. TÉCNICO			WILLIAM H. V. GONÇALVES	5062278202		CONTRATO Nº:
ASSUNTO		REFORMA E AMPLIAÇÃO DA UBS VISTA LINDA				PROC. Nº:
LOCAL		VILA DO BEM - VISTA LINDA/ BERTIÓGA - SP				Nº PROJETO:
						KGL-PMB-DE-101.K02-PE-1.7-006

projeção cobertura

projeção cobertura


REPARAR FORRO DANIFICADO

NOVA CALÇADA CALÇADA EXISTENTE

CALÇADA EXISTENTE NOVA CALÇADA

PLANTA DE ACABAMENTOS

B ELEV. 01

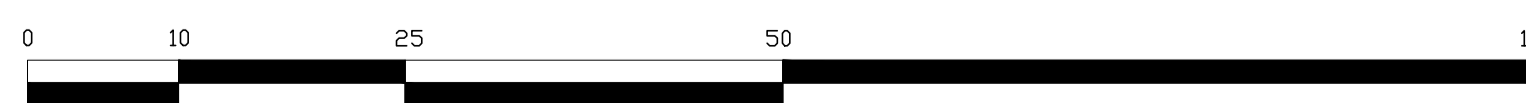

COR	COORD	ESP
01	07	0,1
02	07	0,2
03	07	0,3
04	07	0,4
05	07	0,5
06	07	0,6
07	07	0,25
08	07	0,4
09	07	0,1
10	07	0,1
11	07	0,05
12	12	0,3
20	20	0,2
55	55	0,1
82	82	0,3
90	07	0,1
140	140	0,3
160	160	0,3
250	250	0,1
251	251	0,1
252	252	0,1
253	253	0,1